


Ausbauquerschnitte 9.75m

Hellfeld Stat. 0+10 bis 0+40 / Planstraße A und B

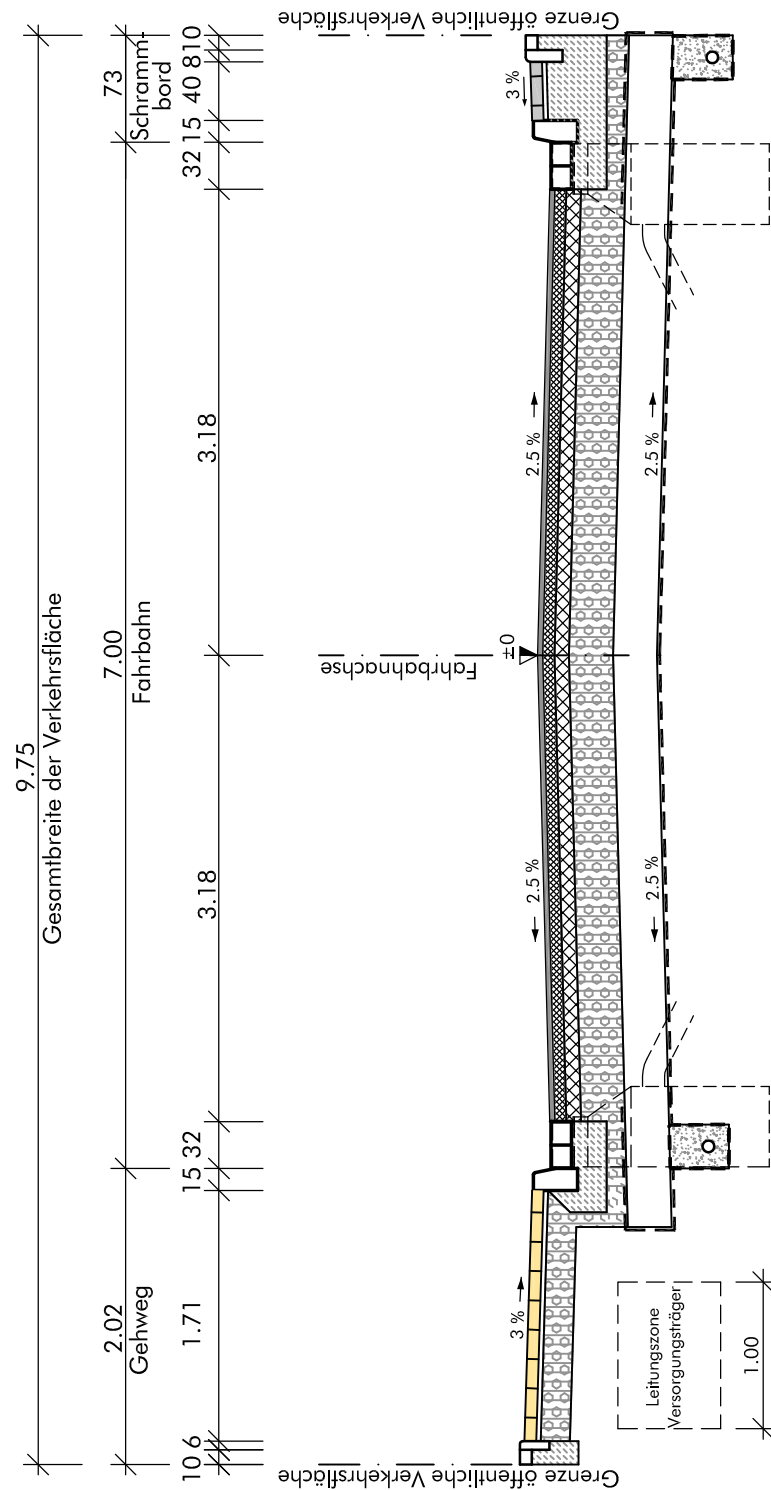

Interkommunales Gewerbegebiet OWL

Teilabschnitt Bielefeld "Hellfeld" - Bebauungsplan Nr. III/A 14

Ausbauquerschnitt 1 - Hellfeld und Planstr. A u. B M.: 1:50

Anlage 3

zur Drucksachen-Nr.:

0898 / 2014-2020