


Straßenmittiger Kanalbau offene Bauweise einspurige Verkehrsführung

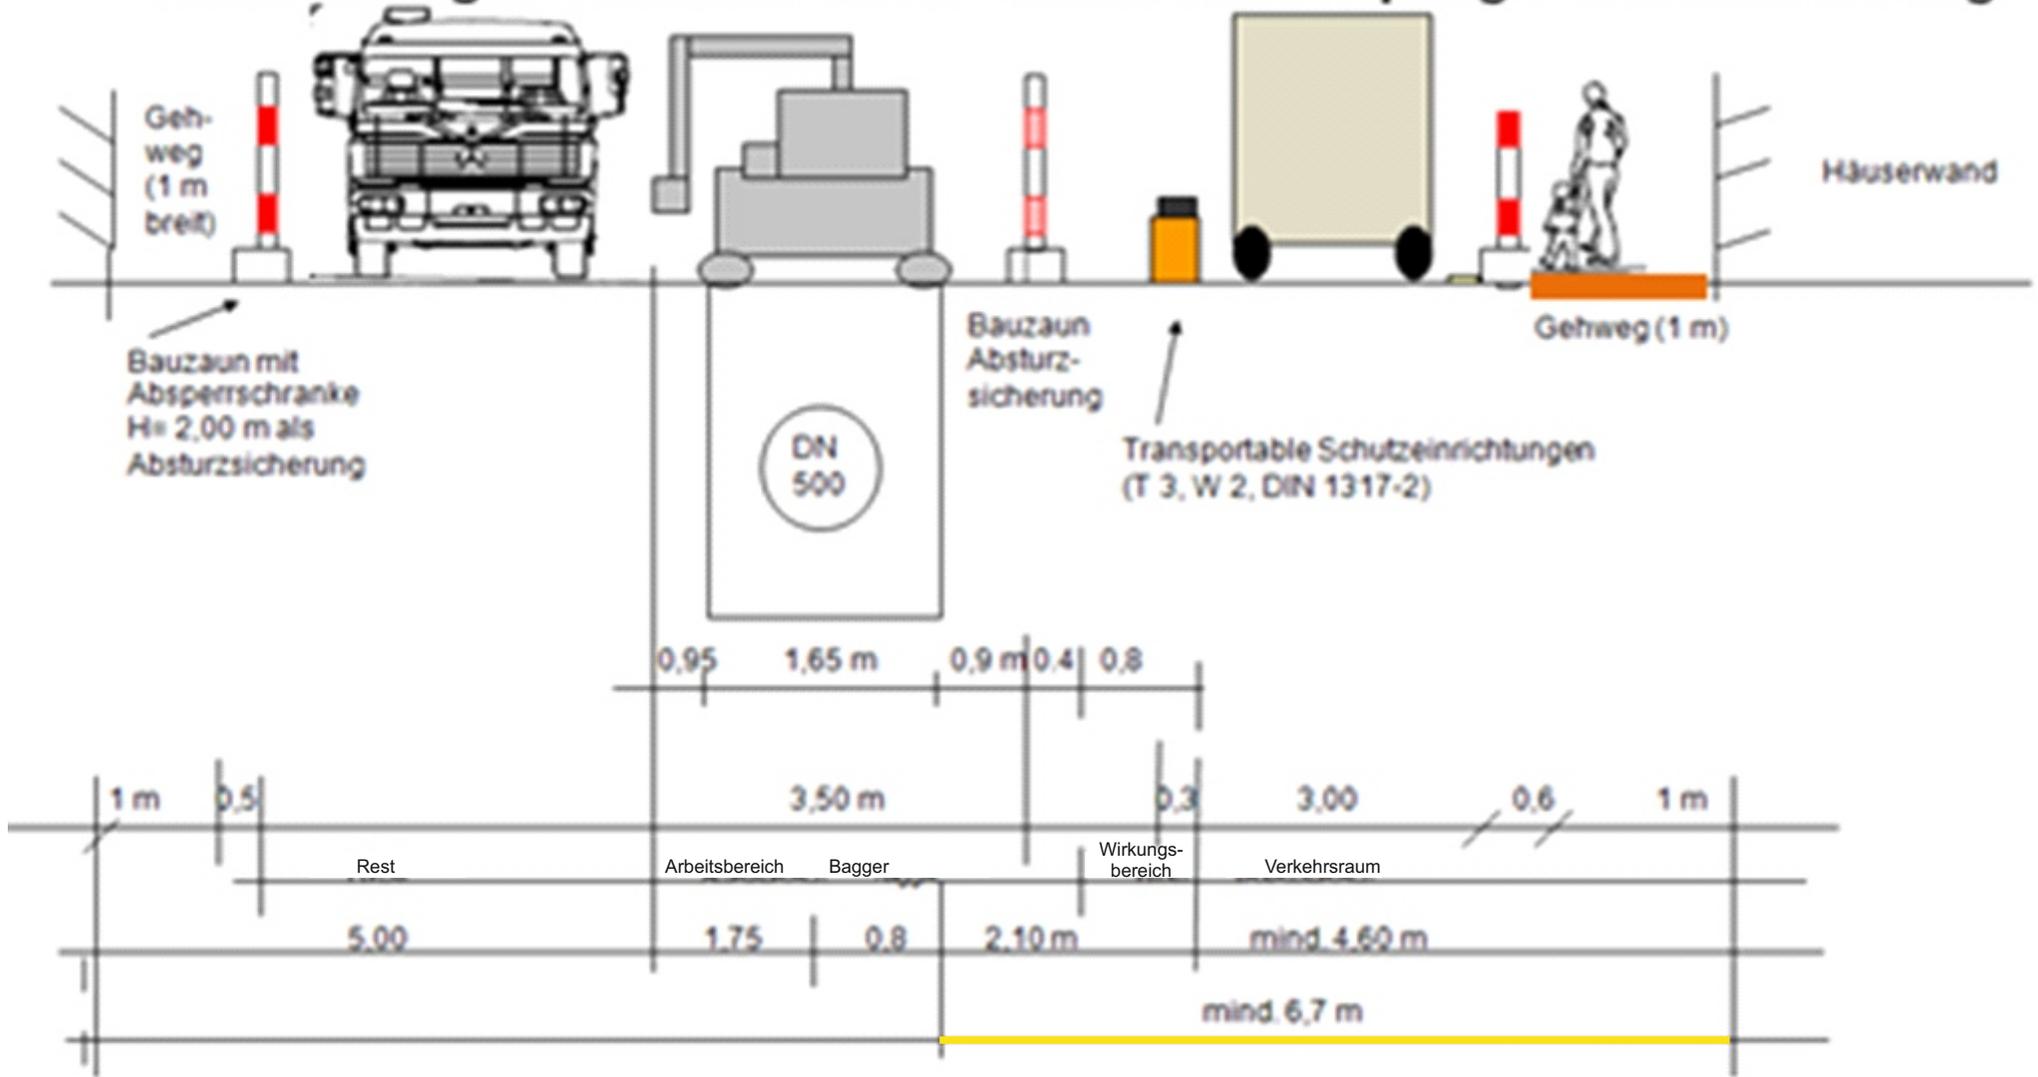

6,7m vom Verbaurand zur Verkehrsseite