


Anlage B

- Übersichtsplan Satzung Wolfsheide / Büsumer Straße
- Geltungsbereich Satzung und zeichnerische Festsetzungen (Entwurf)
- Geltungsbereich Satzung und zeichnerische Festsetzungen (Satzung)
- Ausschnitt FNP
- Ausschnitt Landschaftsplan


Übersichtsplan Satzung Wolfsheide/Büsumer Straße (ohne Maßstab)

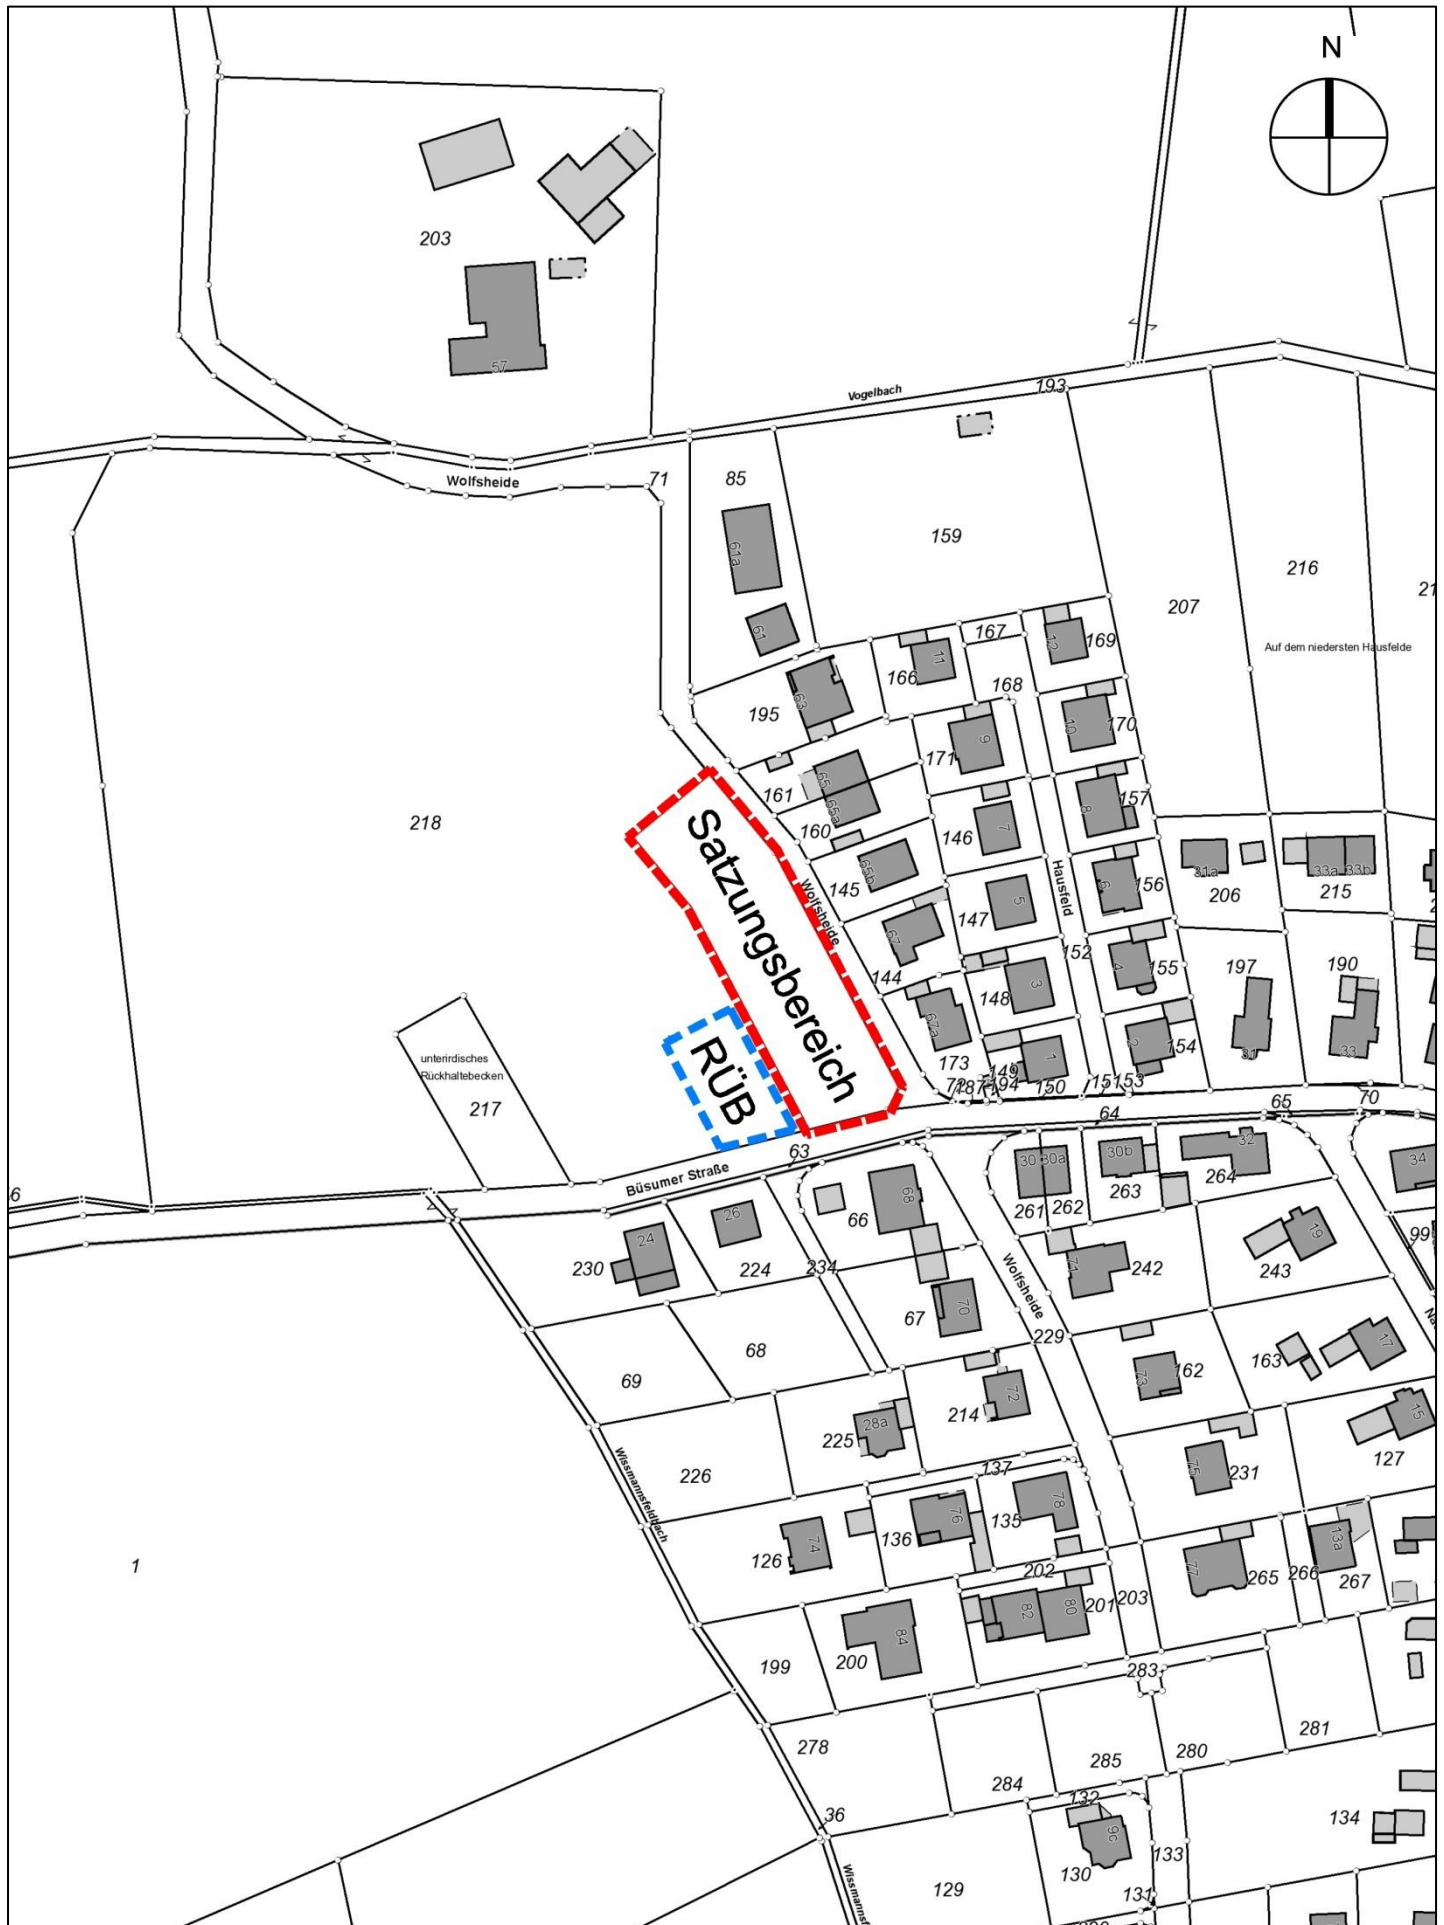

Geltungsbereich Satzung und zeichnerische Festsetzungen (Entwurf)
(ohne Maßstab)




Geltungsbereich Satzung und zeichnerische Festsetzungen (Satzung)
(ohne Maßstab)

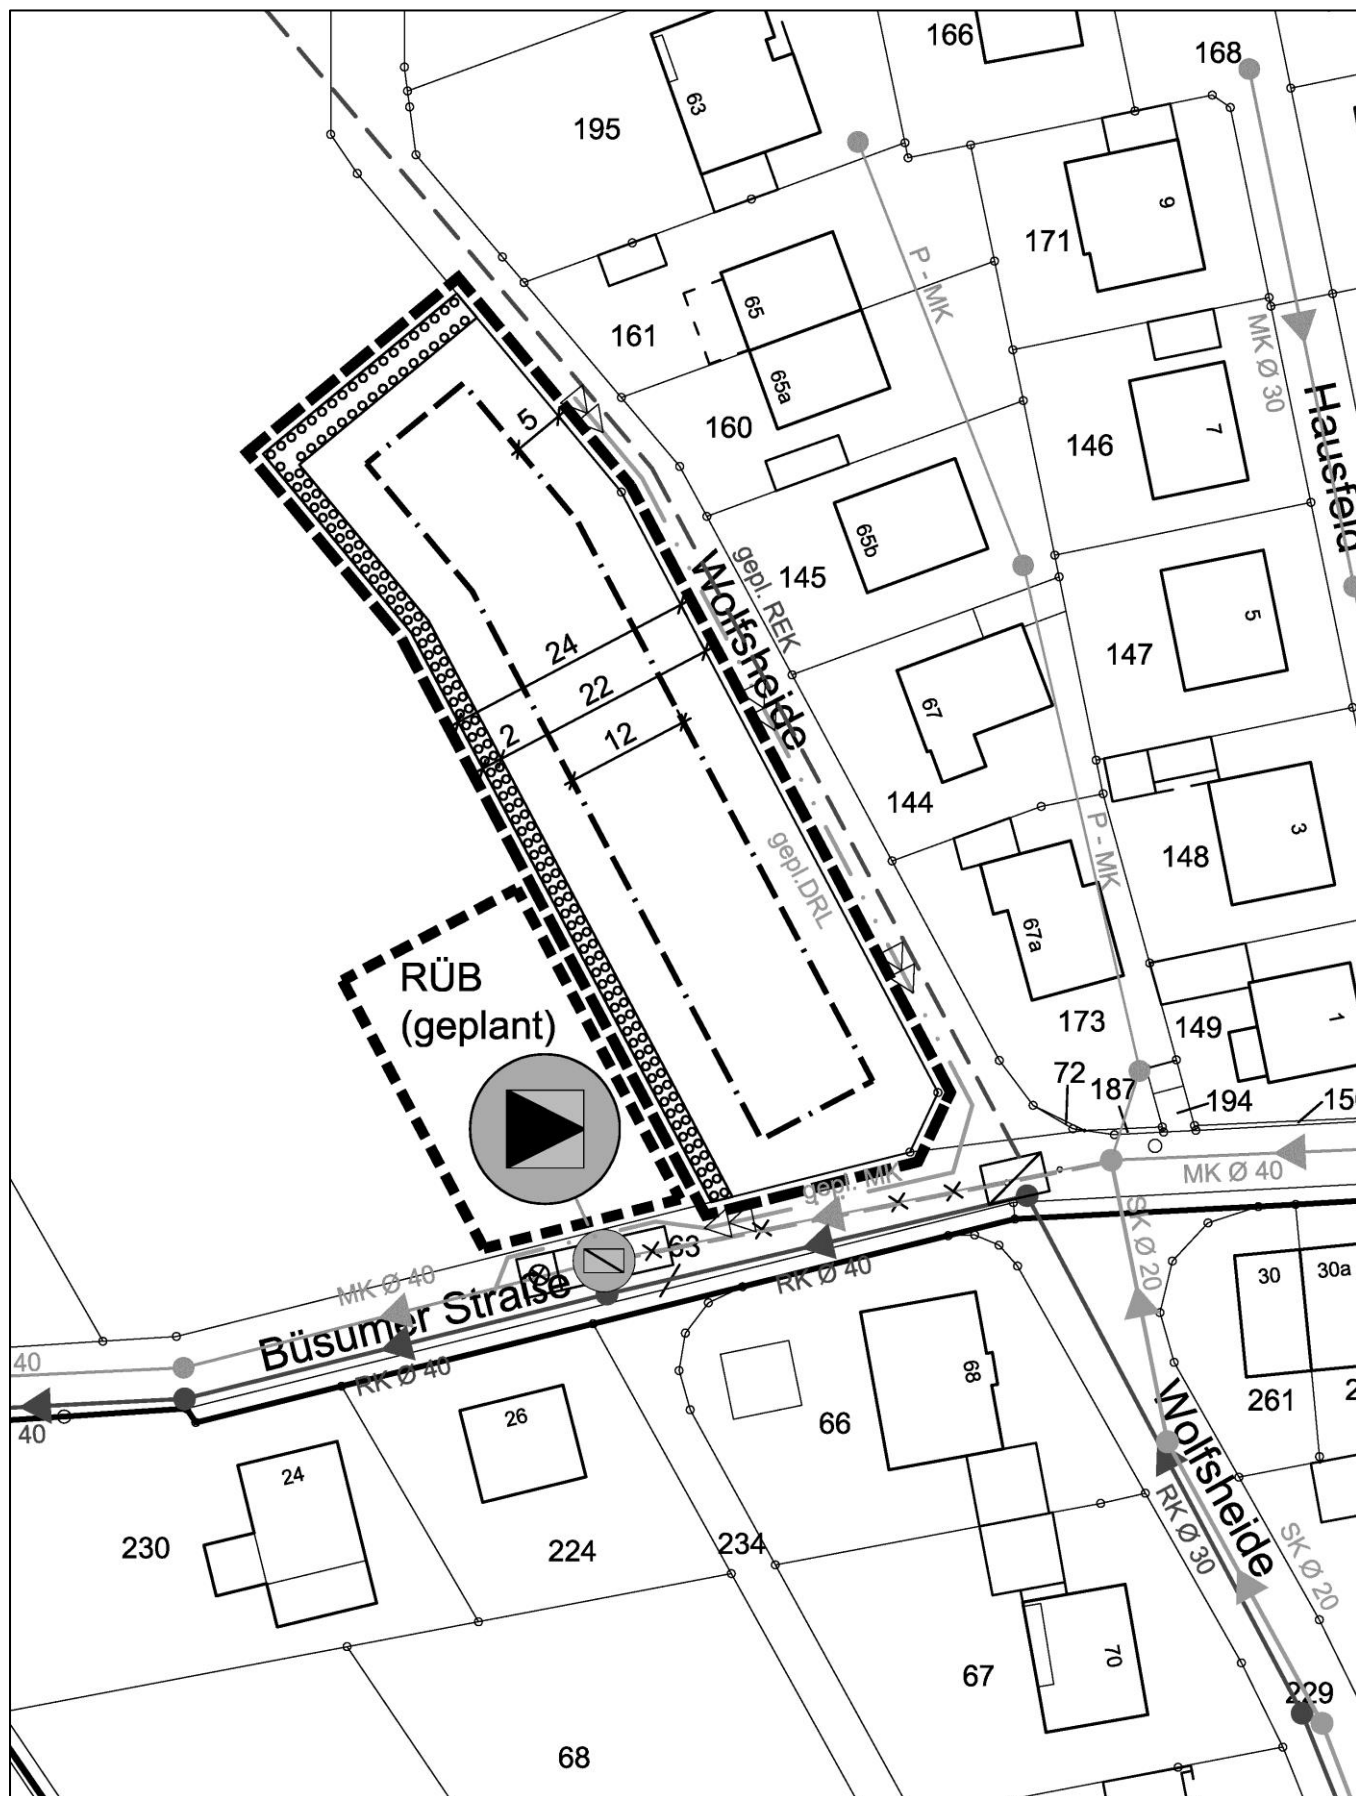

Auschnitt FNP

(ohne Maßstab)

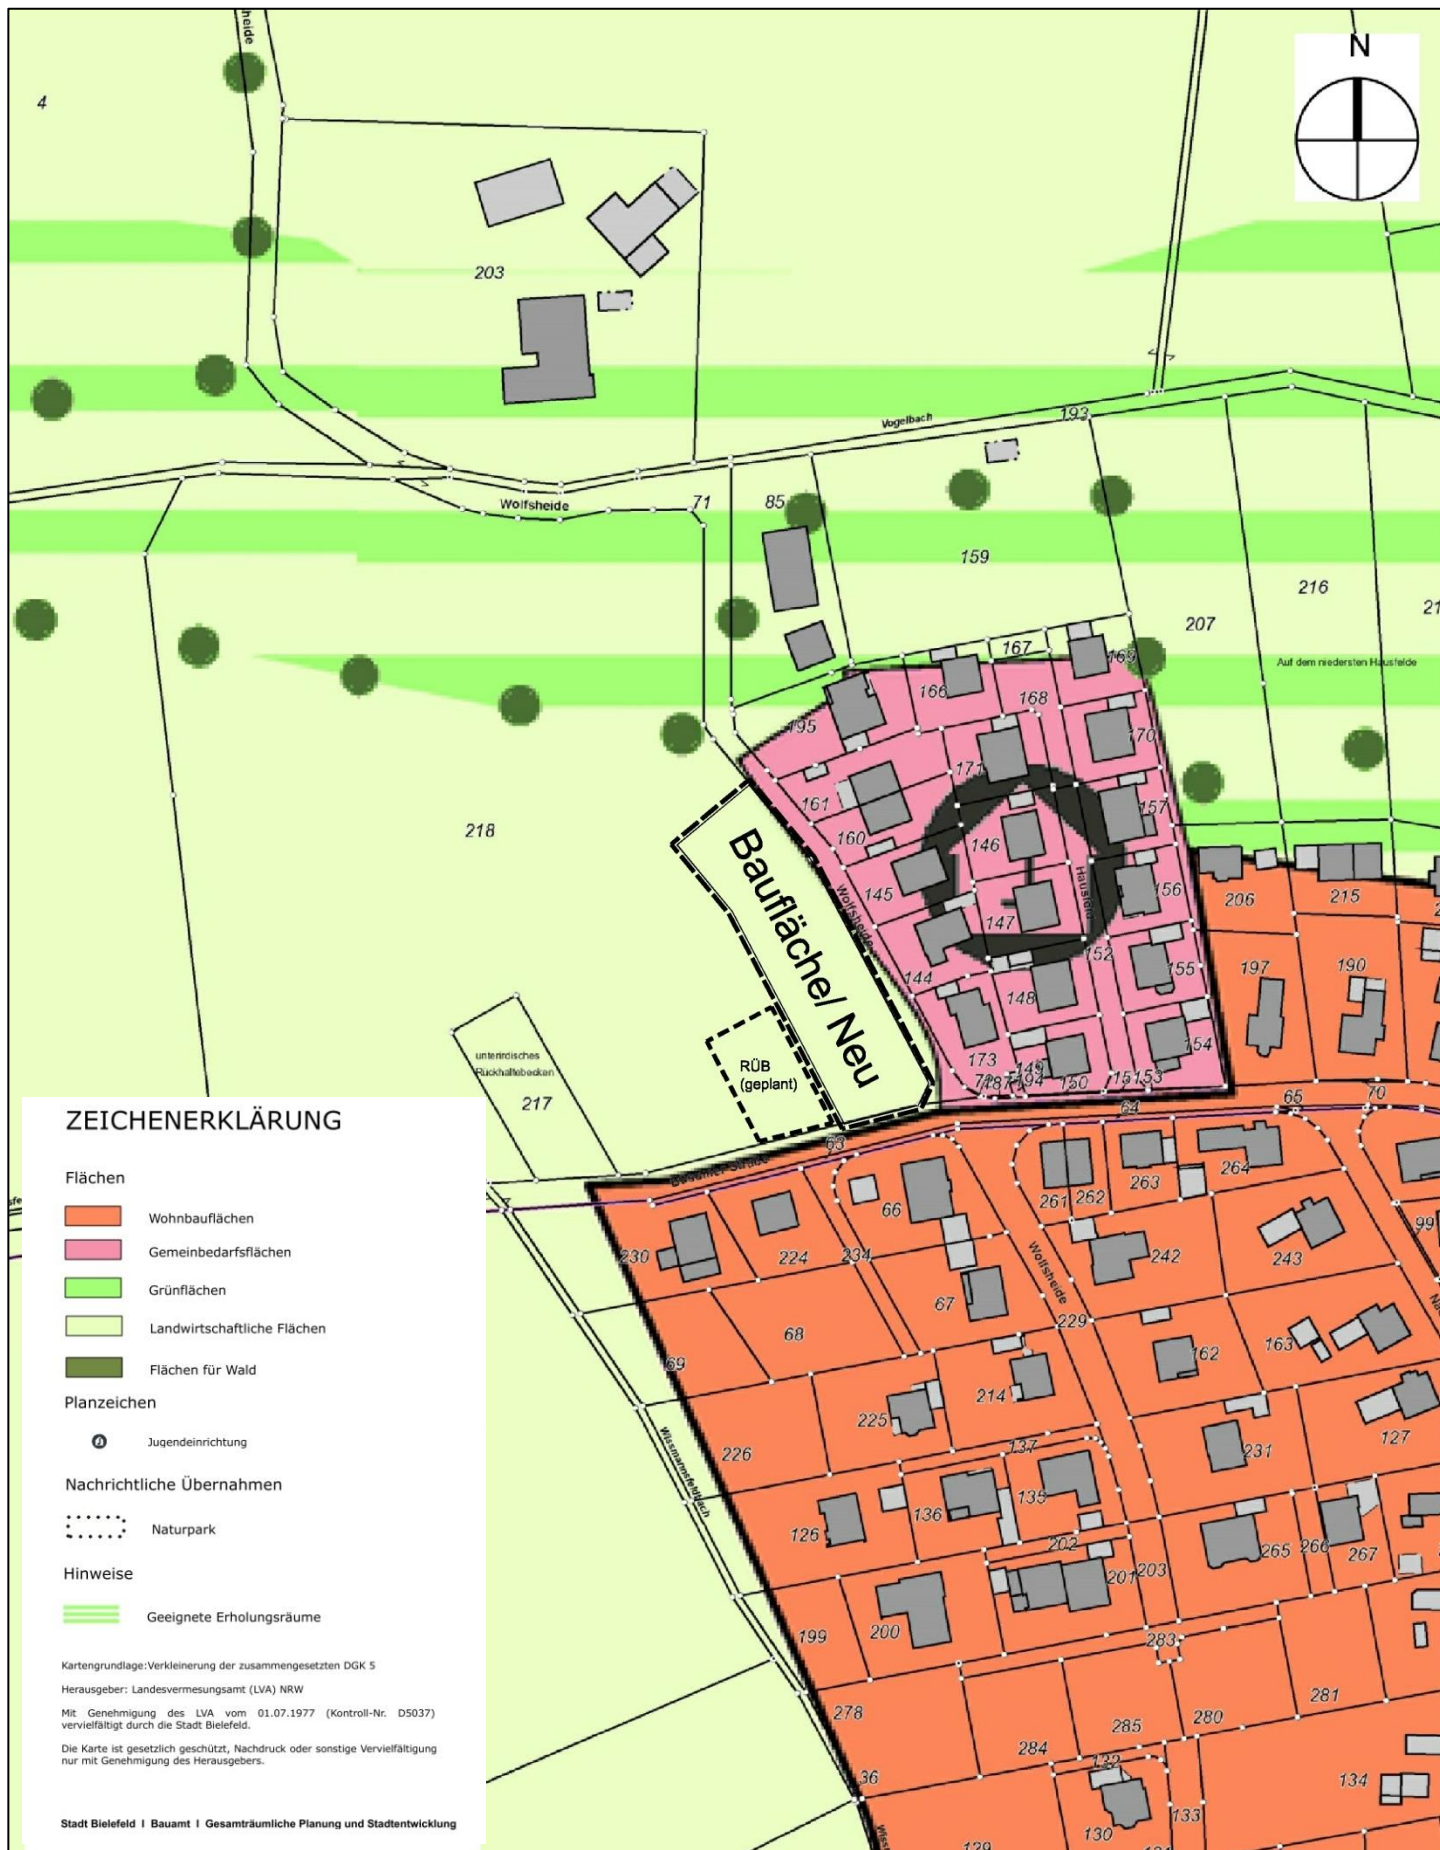

Ausschnitt Landschaftsplan (ohne Maßstab)

