

Beispielbilder einiger eingesetzter Spielgeräte



Kombirutsche (Altersgruppe ab 5 Jahren)



Stufenreck (Altersgruppe ab 3 Jahren)




Balancier-Parcours



Sandspieltisch (Alle Altersgruppen)



Doppelschaukel (Altersgruppe ab 3 Jahren)

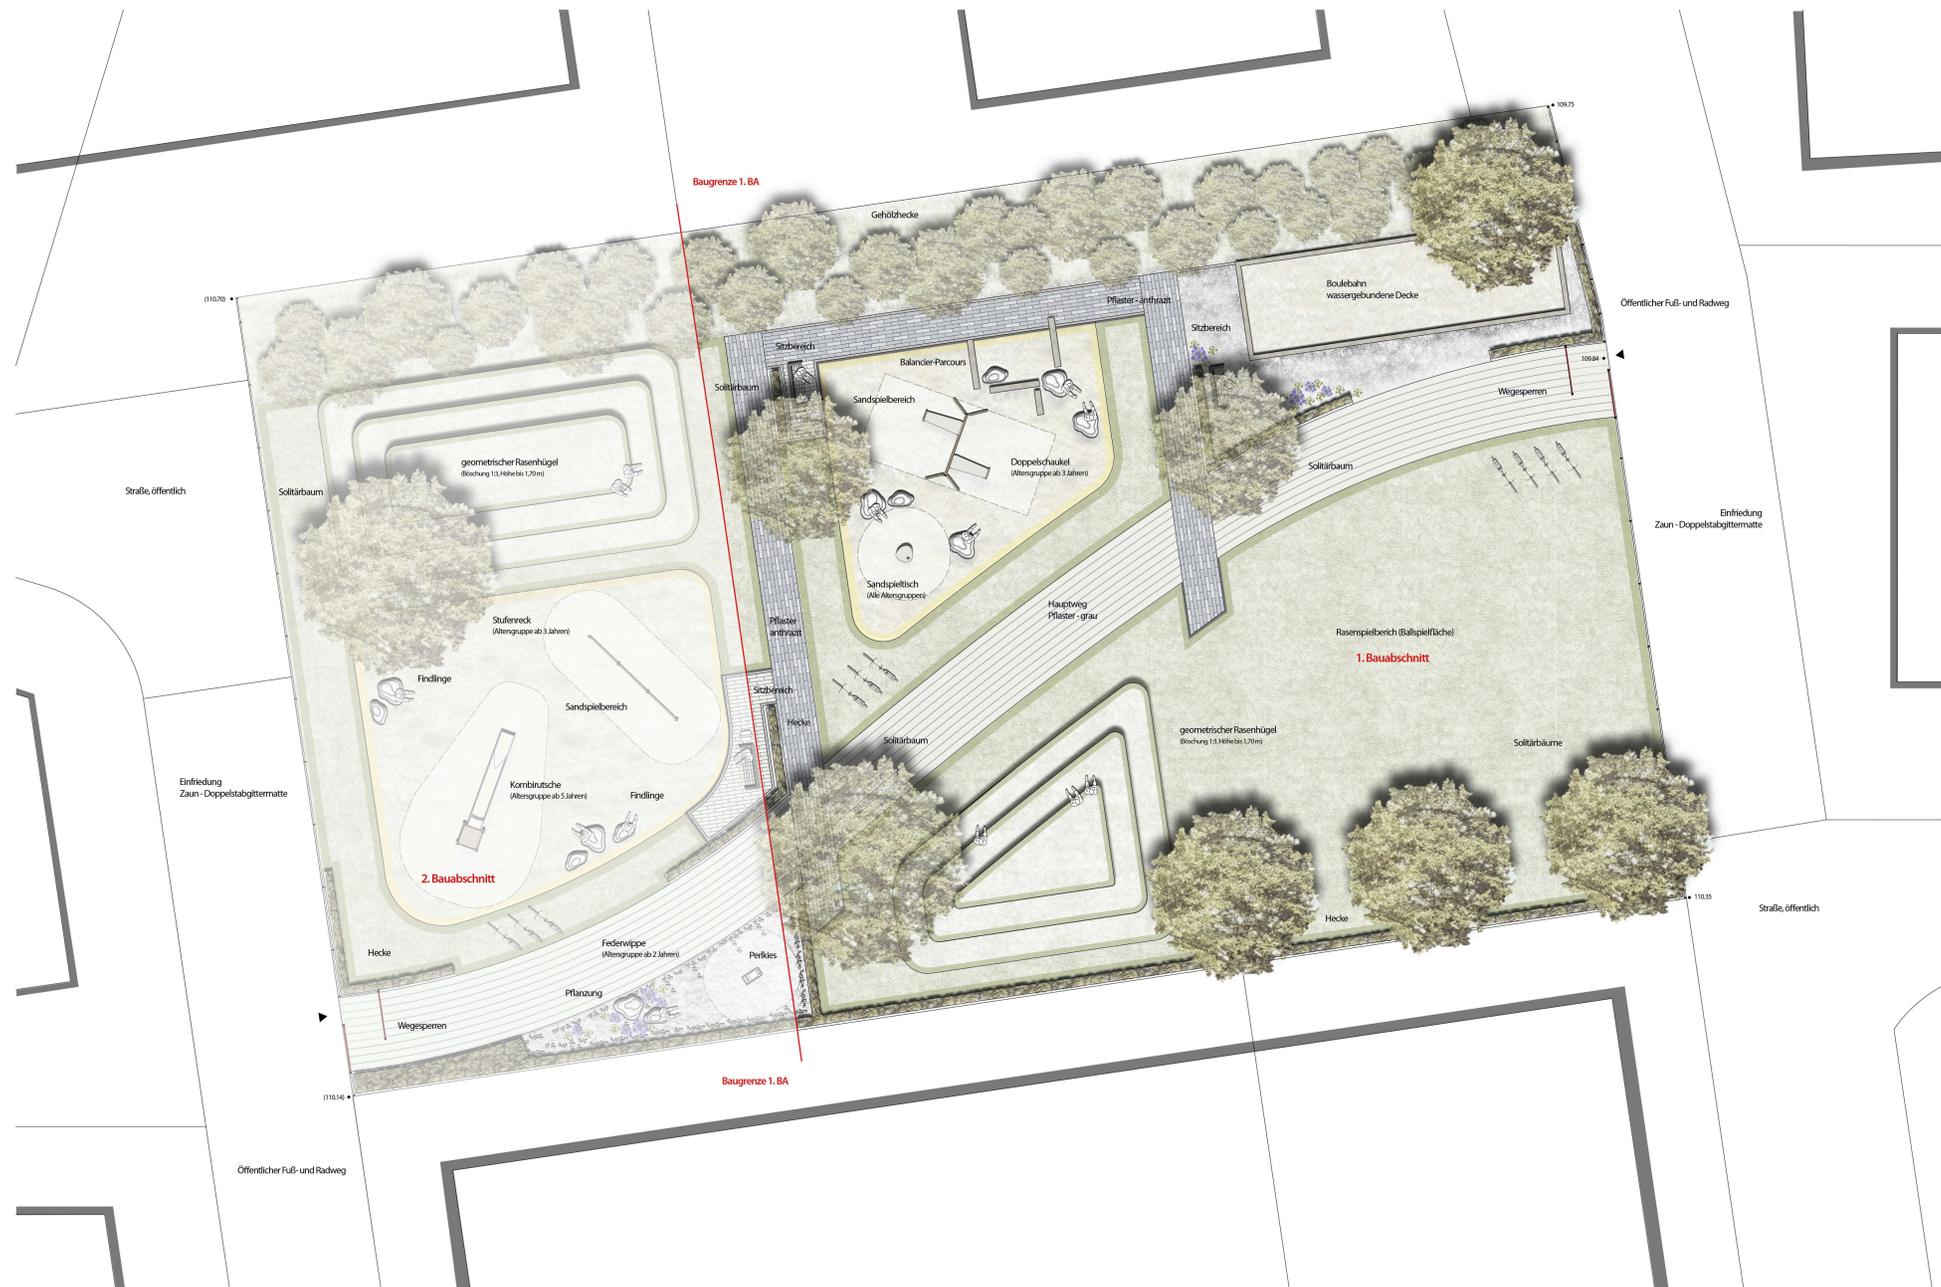

Verteiler					
Index	Bauherr	Architekt	GalaBau	Elektro	
1.					
2.					
3.					
4.					
5.					
6.					
7.					

Änderungen			
Index	Datum	Gezeichnet	Änderung
1.	2014-06-12	RM	Änderungen und Ergänzungen gem. Textvertrag mit Herrn Dispelk eingegangen.
2.	2014-09-16	RM	Änderungen und Ergänzungen gem. Textvertrag mit Herrn Dispelk vom 16.09.2014 eingegangen.
3.	2014-10-02	RM	Änderungen und Ergänzungen gem. Ordervorgang vom 28.09.2014 eingegangen.
4.	2014-11-24	RM	Änderungen und Ergänzungen gem. Mail des Umweltbereichs der Stadt Bielefeld vom 12.11.2014 eingegangen.
5.			
6.			
7.			

morbach.wermeyer.Landschaftsarchitekten
 Robin Morbach Dipl.-Ing. (FH) Landschaftsarchitekt ANRW - Dennis Wermeyer Dipl.-Ing. (FH) Landschaftsarchitekt ANRW

Christian-Rath-Str. 11 Telefon 0 25 83 / 94 09 28 www.mw-freiraum.de
 48336 Sassenberg Telefax 0 25 83 / 94 09 27 info@mw-freiraum.de

Projekt	2014-04 Erschließung Hollensiek - Bereich Spielplatz
Bauherr	WGZ Immobilien + Treuhand Freigabevermerk Sentmaringer Weg 1 48151 Münster Datum: Unverändert
Bauort	Wohngebiet Hollensiek 33619 Bielefeld
Plan	3.01 Entwurf Datum: Unverändert
Gezeichnet	RM
Datum	2014-11-24
Maßstab	1:100
Blattgröße	A0

Dateiname: 2014-11-24 Entwurf - m.w.L - 2014-04

Diese Zeichnung ist geistiges Eigentum der morbach.wermeyer.Landschaftsarchitekten GbR und darf ohne unsere schriftliche Zustimmung weder im Ganzen, noch in Teillausschnitten kopiert oder anderweitig vervielfältigt werden.