



Querschnitt Wilhelm-Bertelsmann-Straße

Bestand:

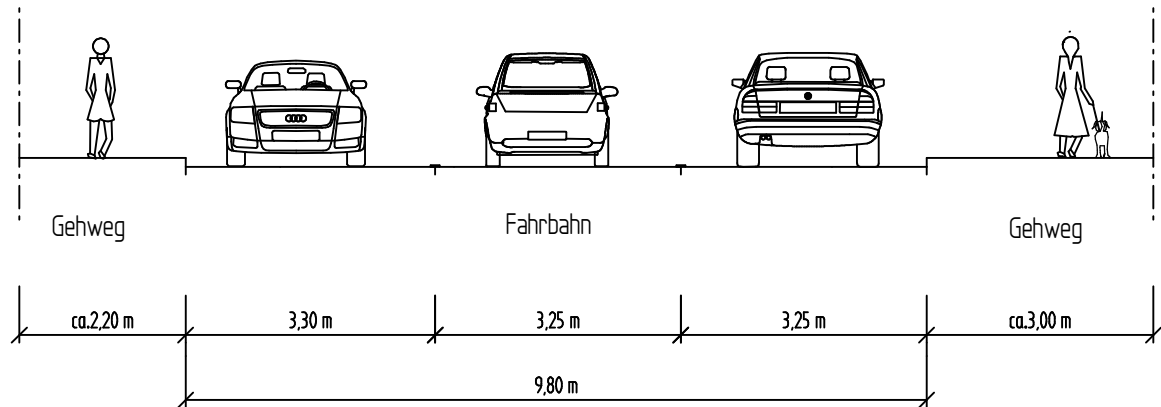

Planung:

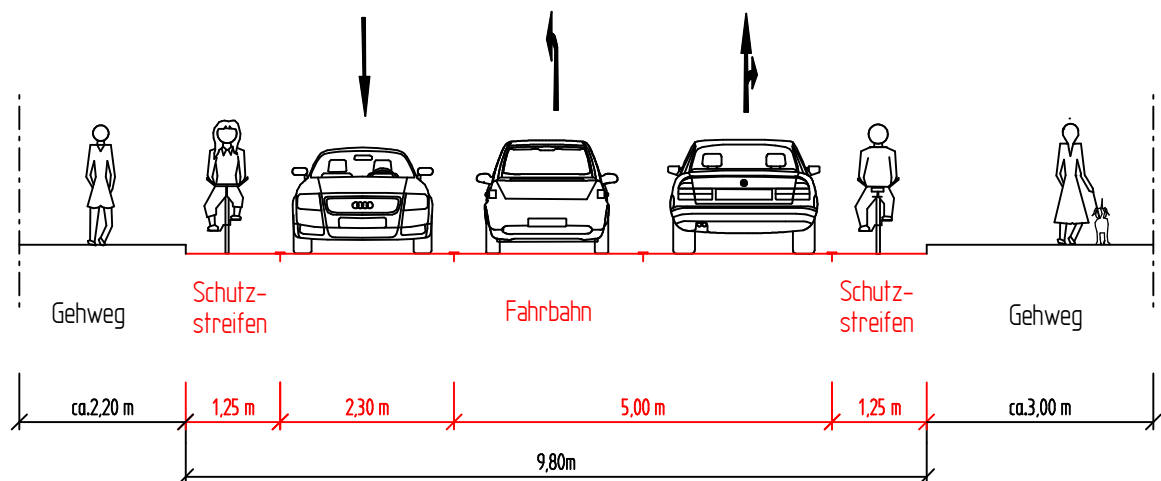

Planung Schutzstreifen an der
Wilhelm-Bertelsmann-Str.

Querschnitt C-C

Maßstab: 1:100

660.22 Verkehrswegeplanung, 02.2015 Kr / Ka