

Anlage

B.3	230. Änderung des Flächennutzungsplanes „Ausweisung von Konzentrationszonen für Windenergieanlagen im Stadtgebiet“ <ul style="list-style-type: none">• Umweltbericht, hier: Anlage 1
------------	---


Stadt Bielefeld

230. Änderung des Flächennutzungsplans

"Ausweisung von Konzentrationszonen für Wind-
energieanlagen im Stadtgebiet"

Anlage 1

Naturschutzfachliche Ausweisungen und
schutzwürdige Bereiche im Stadtgebiet

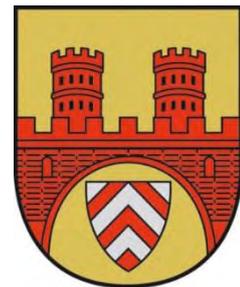

Legende

Naturschutzfachliche Ausweisungen und schutzwürdige Bereiche


-  FFH-Gebiet
-  Naturschutzgebiet
-  gesetzlich geschützte Biotope (§ 62 LG NRW)
-  Landschaftsschutzgebiet
-  Naturdenkmal
-  Naturdenkmal (punktuell)
-  Geschützter Landschaftsbestandteil
-  Geschützter Landschaftsbestandteil (Linien)
-  Geschützter Landschaftsbestandteil (punktuell)
-  Bereiche für den Schutz der Natur (BSN)
-  Kompensationsflächen
-  Wasserflächen (Still- und Fließgewässer)

Sonstiges

-  Konzentrationszonen
-  Im Rahmen der Abwägung ausgeschlossene Potenzialflächen
-  Grenze Stadtgebiet Bielefeld
-  bestehende Windenergieanlagen

Information

- W = Landschaftsplan "West"
- ... = Landschaftsplan "Ost"
- S = Landschaftsplan "Senne"

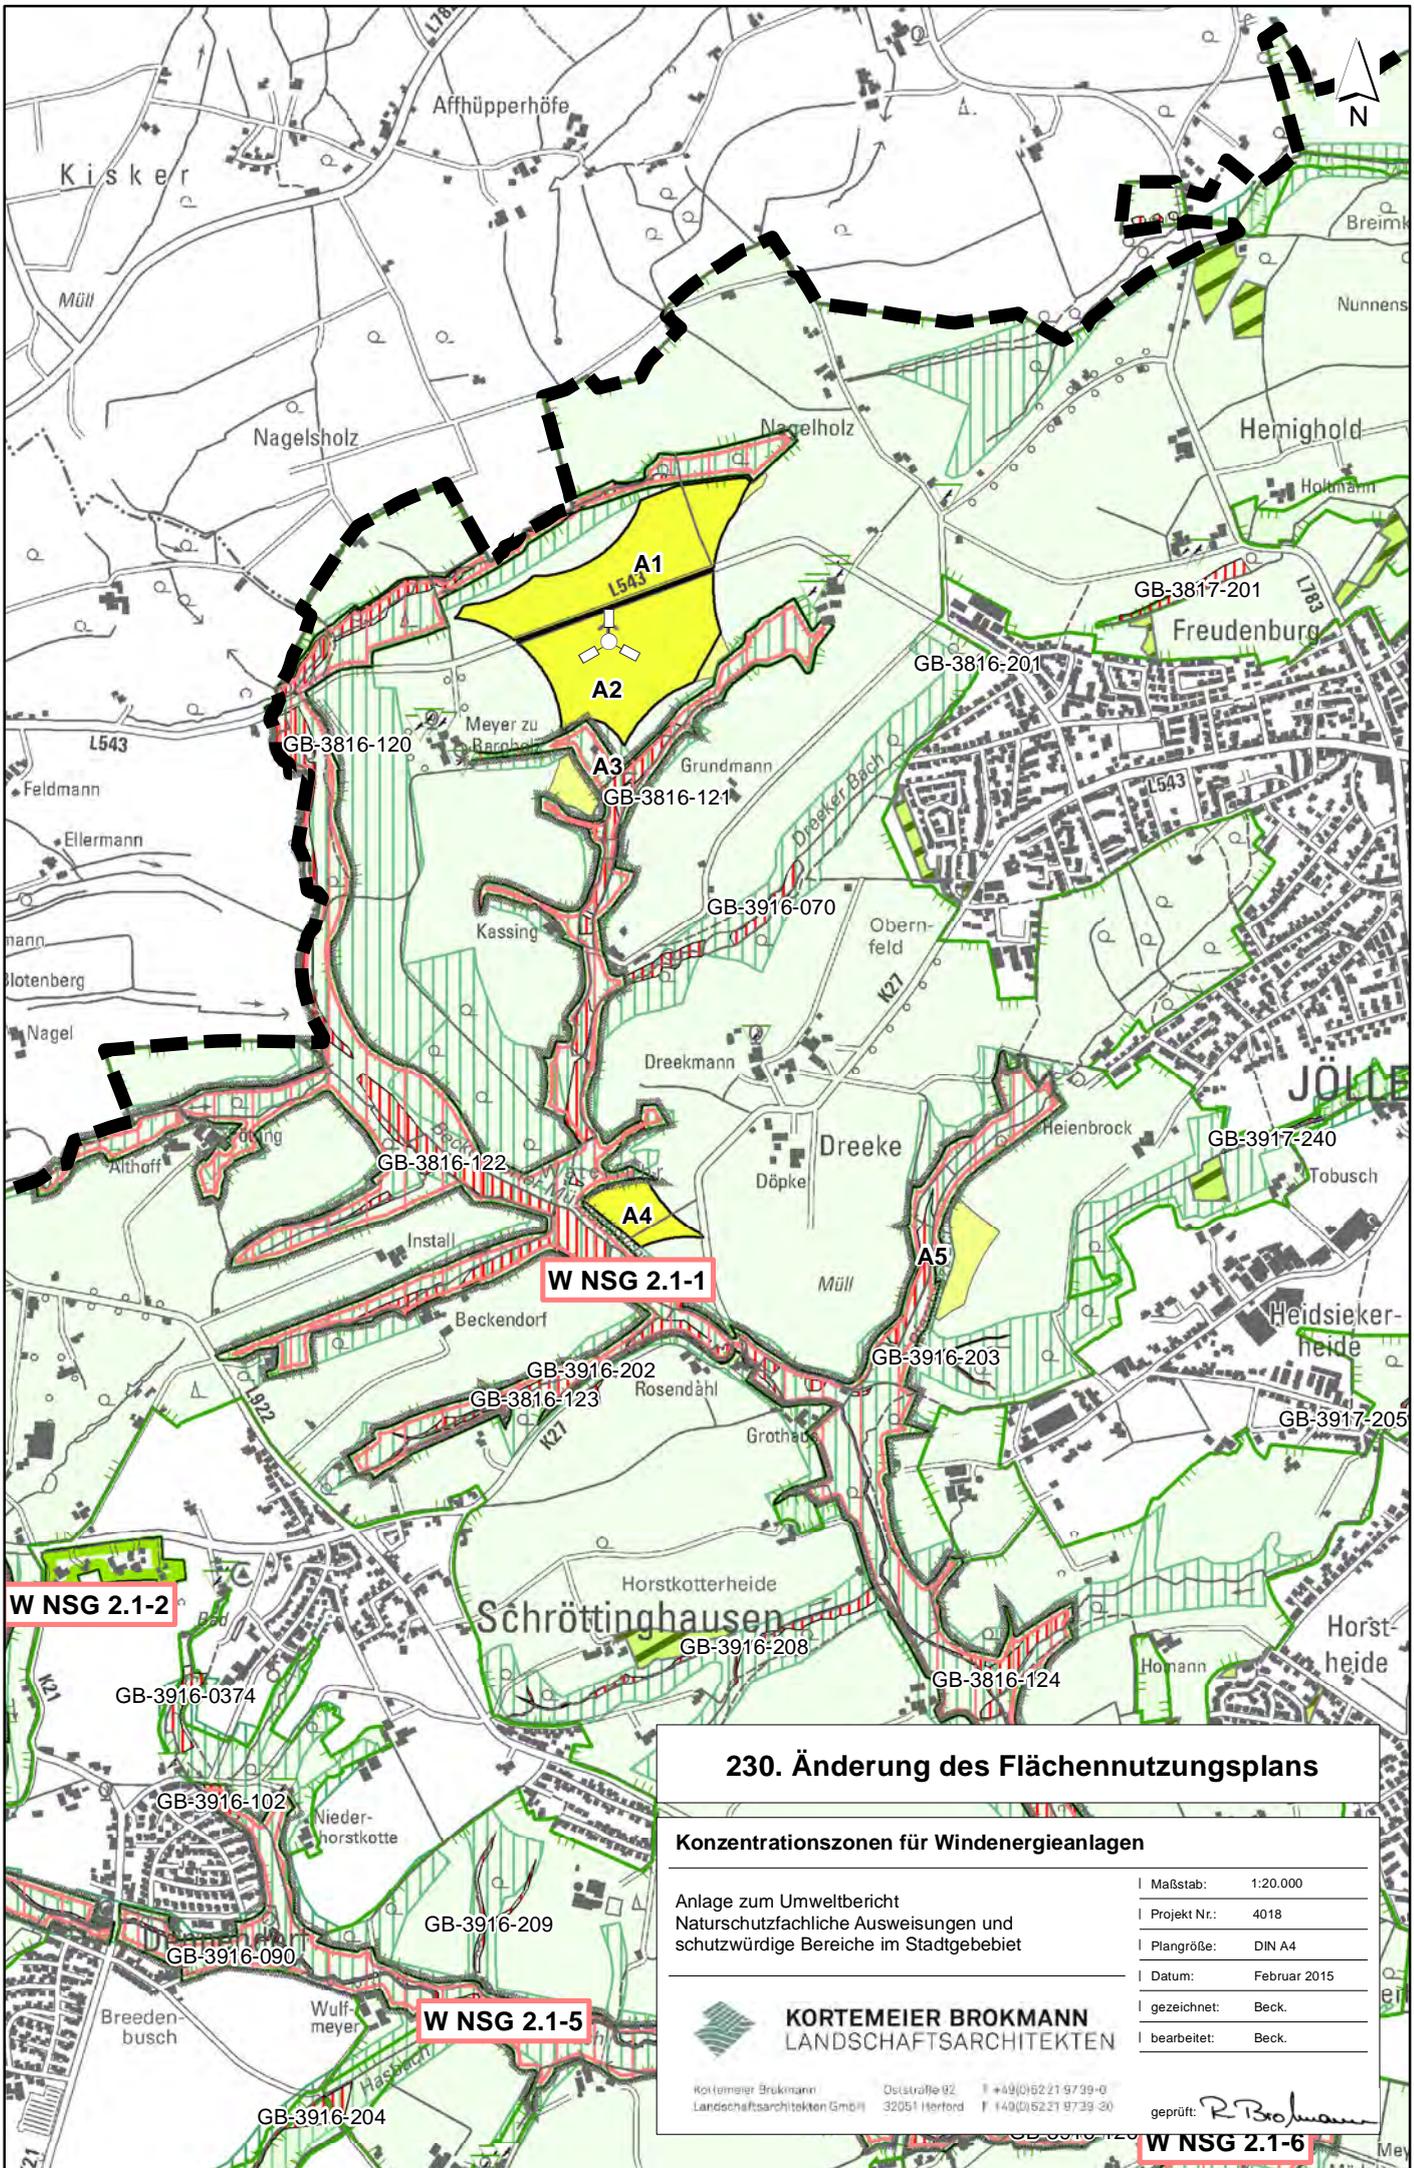

230. Änderung des Flächennutzungsplans

Konzentrationszonen für Windenergieanlagen

Anlage zum Umweltbericht
 Naturschutzfachliche Ausweisungen und
 schutzwürdige Bereiche im Stadtgebiet


Maßstab:	1:20.000
Projekt Nr.:	4018
Plangröße:	DIN A4
Datum:	Februar 2015
gezeichnet:	Beck.
bearbeitet:	Beck.

KORTEMEIER BROKMANN
 LANDSCHAFTSARCHITEKTEN

Kortemeier Brokmann Landschaftsarchitekten GmbH
 Deulstraße 92 32051 Herford
 T +49(0)5221 9739-0 F +49(0)5221 9739-20

geprüft: *R. Brokmann*

W NSG 2.1-6

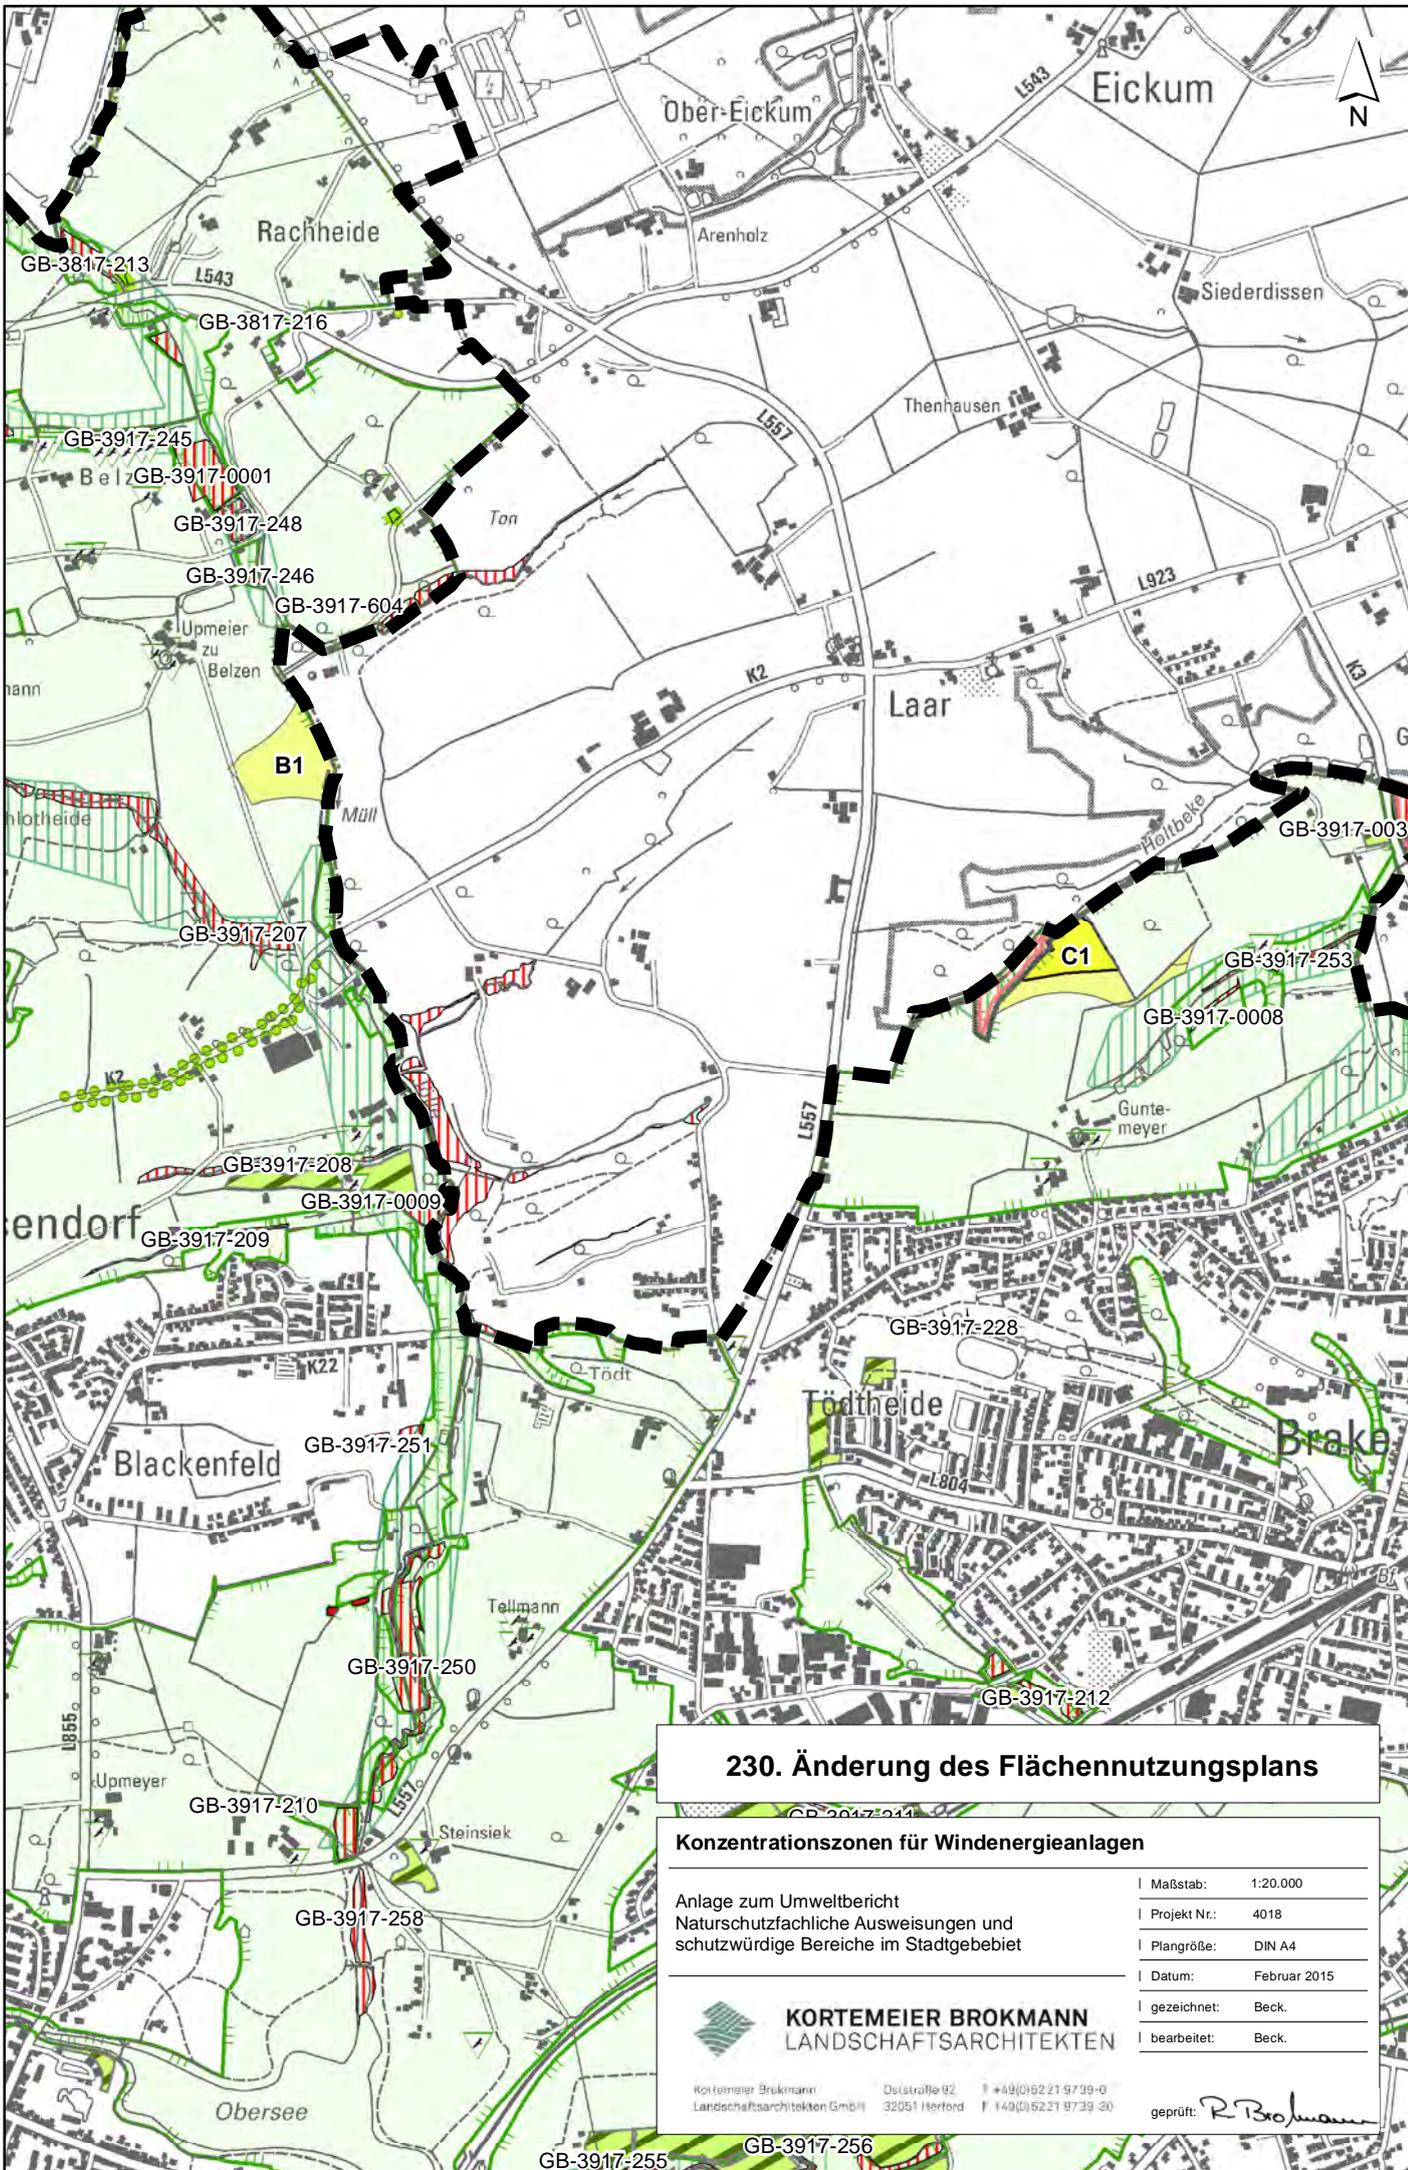

230. Änderung des Flächennutzungsplans


Konzentrationszonen für Windenergieanlagen													
Anlage zum Umweltbericht Naturschutzfachliche Ausweisungen und schutzwürdige Bereiche im Stadtgebiet	<table border="1"> <tr><td>Maßstab:</td><td>1:20.000</td></tr> <tr><td>Projekt Nr.:</td><td>4018</td></tr> <tr><td>Plangröße:</td><td>DIN A4</td></tr> <tr><td>Datum:</td><td>Februar 2015</td></tr> <tr><td>gezeichnet:</td><td>Beck.</td></tr> <tr><td>bearbeitet:</td><td>Beck.</td></tr> </table>	Maßstab:	1:20.000	Projekt Nr.:	4018	Plangröße:	DIN A4	Datum:	Februar 2015	gezeichnet:	Beck.	bearbeitet:	Beck.
Maßstab:	1:20.000												
Projekt Nr.:	4018												
Plangröße:	DIN A4												
Datum:	Februar 2015												
gezeichnet:	Beck.												
bearbeitet:	Beck.												


KORTEMEIER BROKMANN
 LANDSCHAFTSARCHITECTEN

KorteMeier Brokmann Dorfstraße 92 T +49(0)5221 9739-0
 Landschaftsarchitekten GmbH 32051 Herford F +49(0)5221 9739-20

geprüft: *R. Brokmann*

GB-3917-255 GB-3917-256

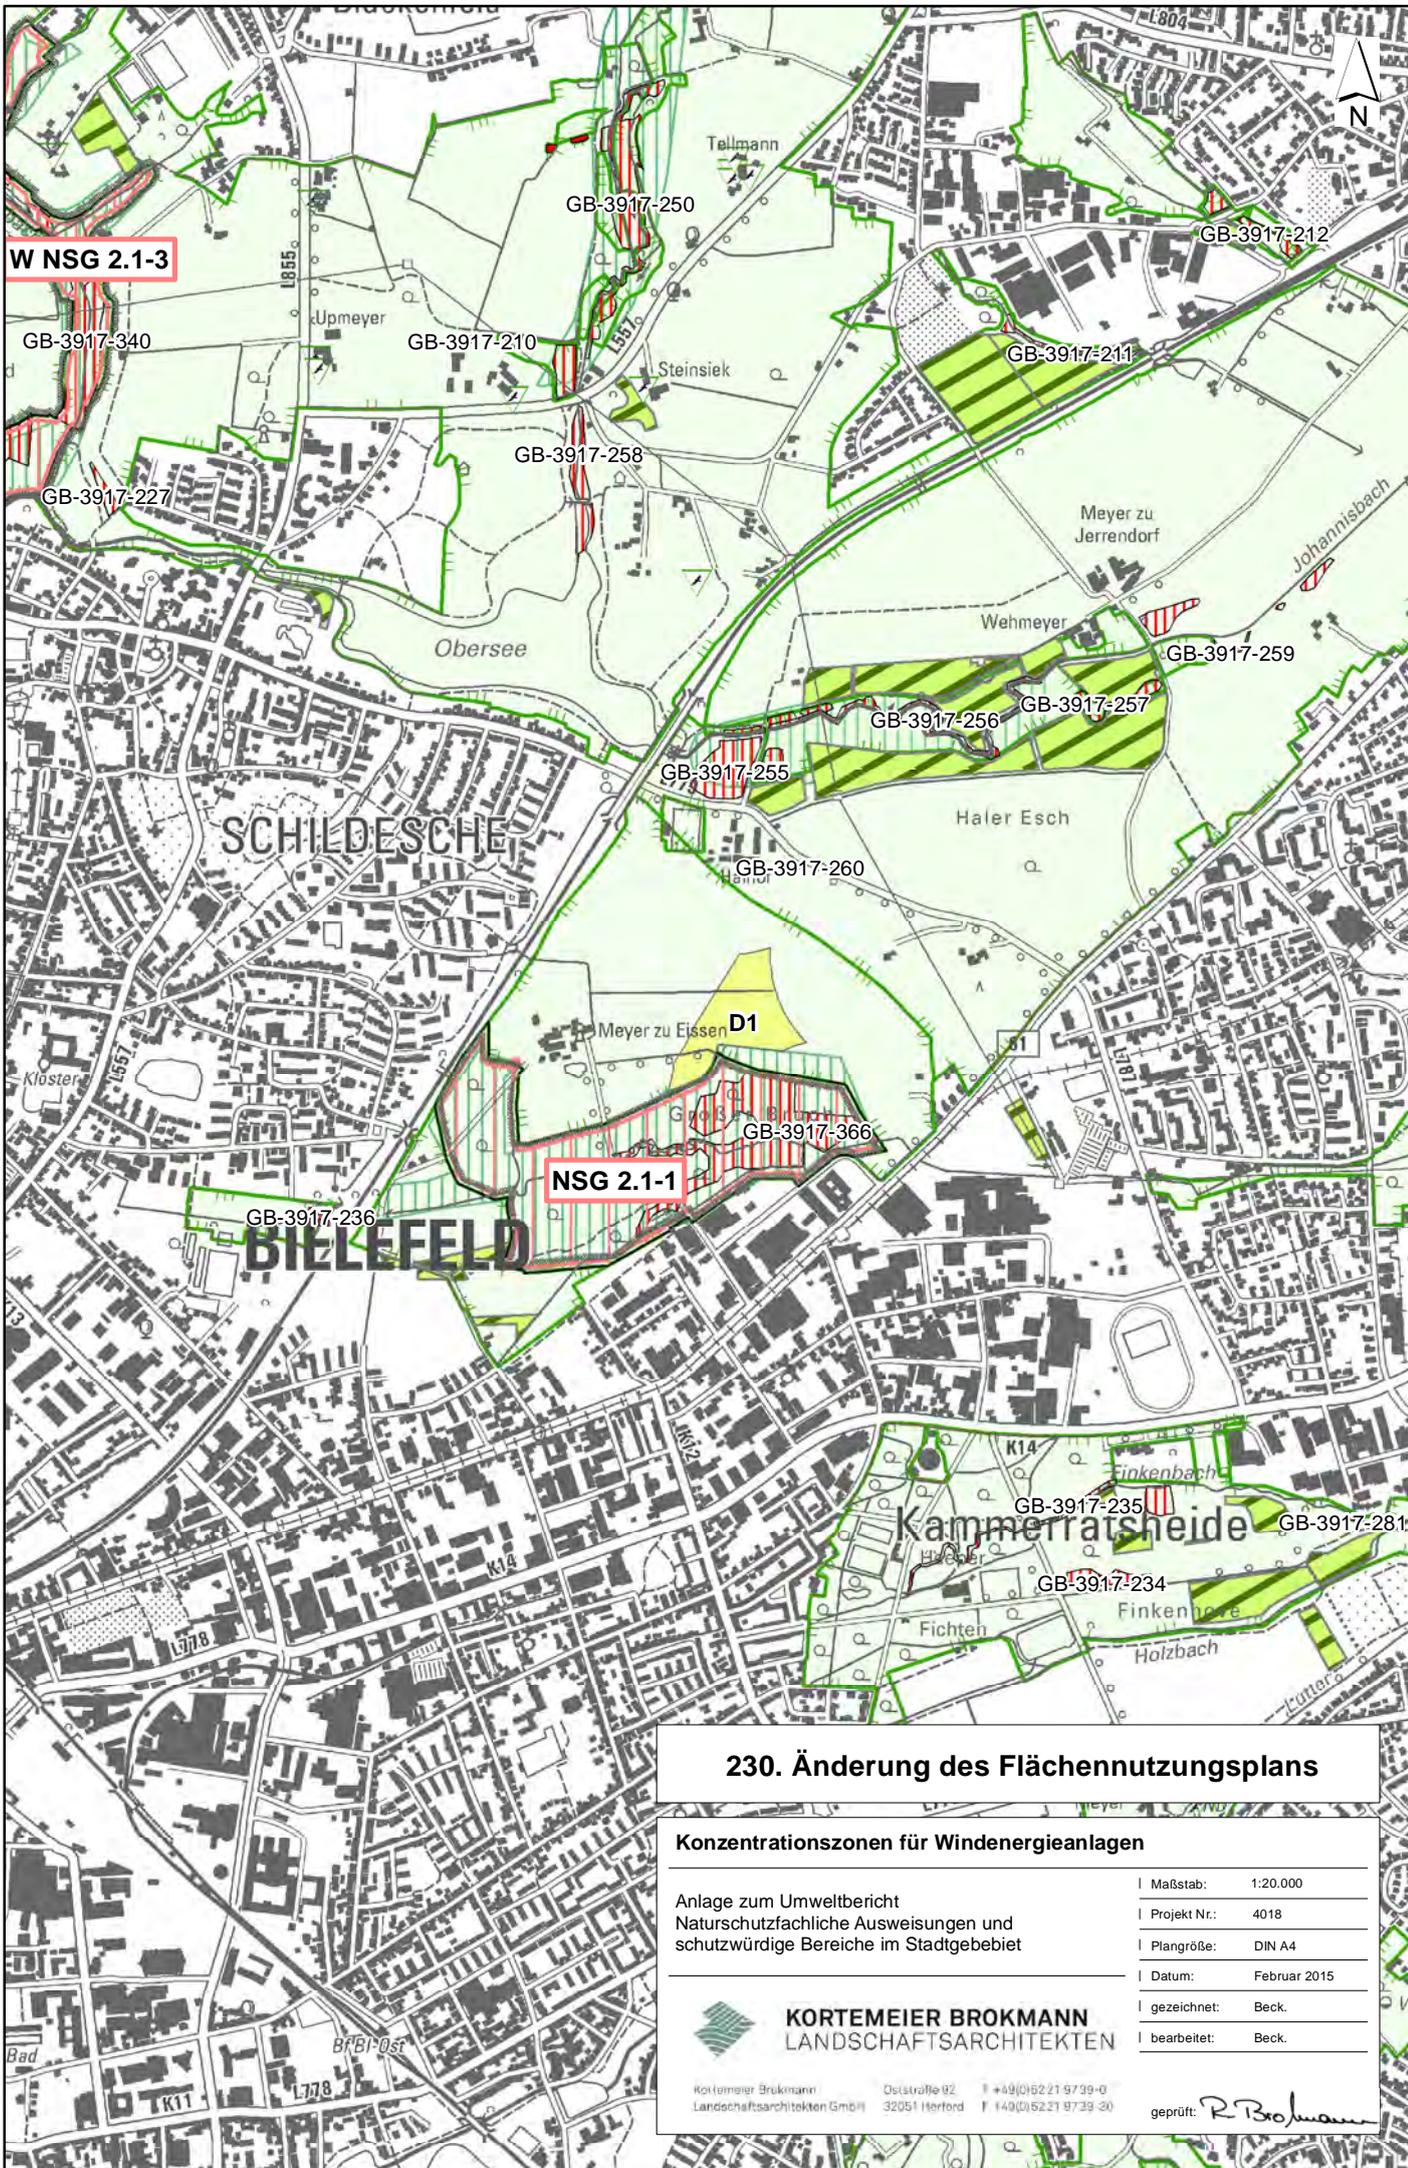


230. Änderung des Flächennutzungsplans

Konzentrationszonen für Windenergieanlagen	
Anlage zum Umweltbericht Naturschutzfachliche Ausweisungen und schutzwürdige Bereiche im Stadtgebiet	Maßstab: 1:20.000
	Projekt Nr.: 4018
	Plangröße: DIN A4
	Datum: Februar 2015
	gezeichnet: Beck.
	bearbeitet: Beck.

KORTEMEIER BROKMANN
 LANDSCHAFTSARCHITEKTEN

KorteMeier Brokmann Oststraße 92 T +49(0)5221 9739-0
 Landschaftsarchitekten GmbH 32051 Herford F +49(0)5221 9739-30

geprüft:

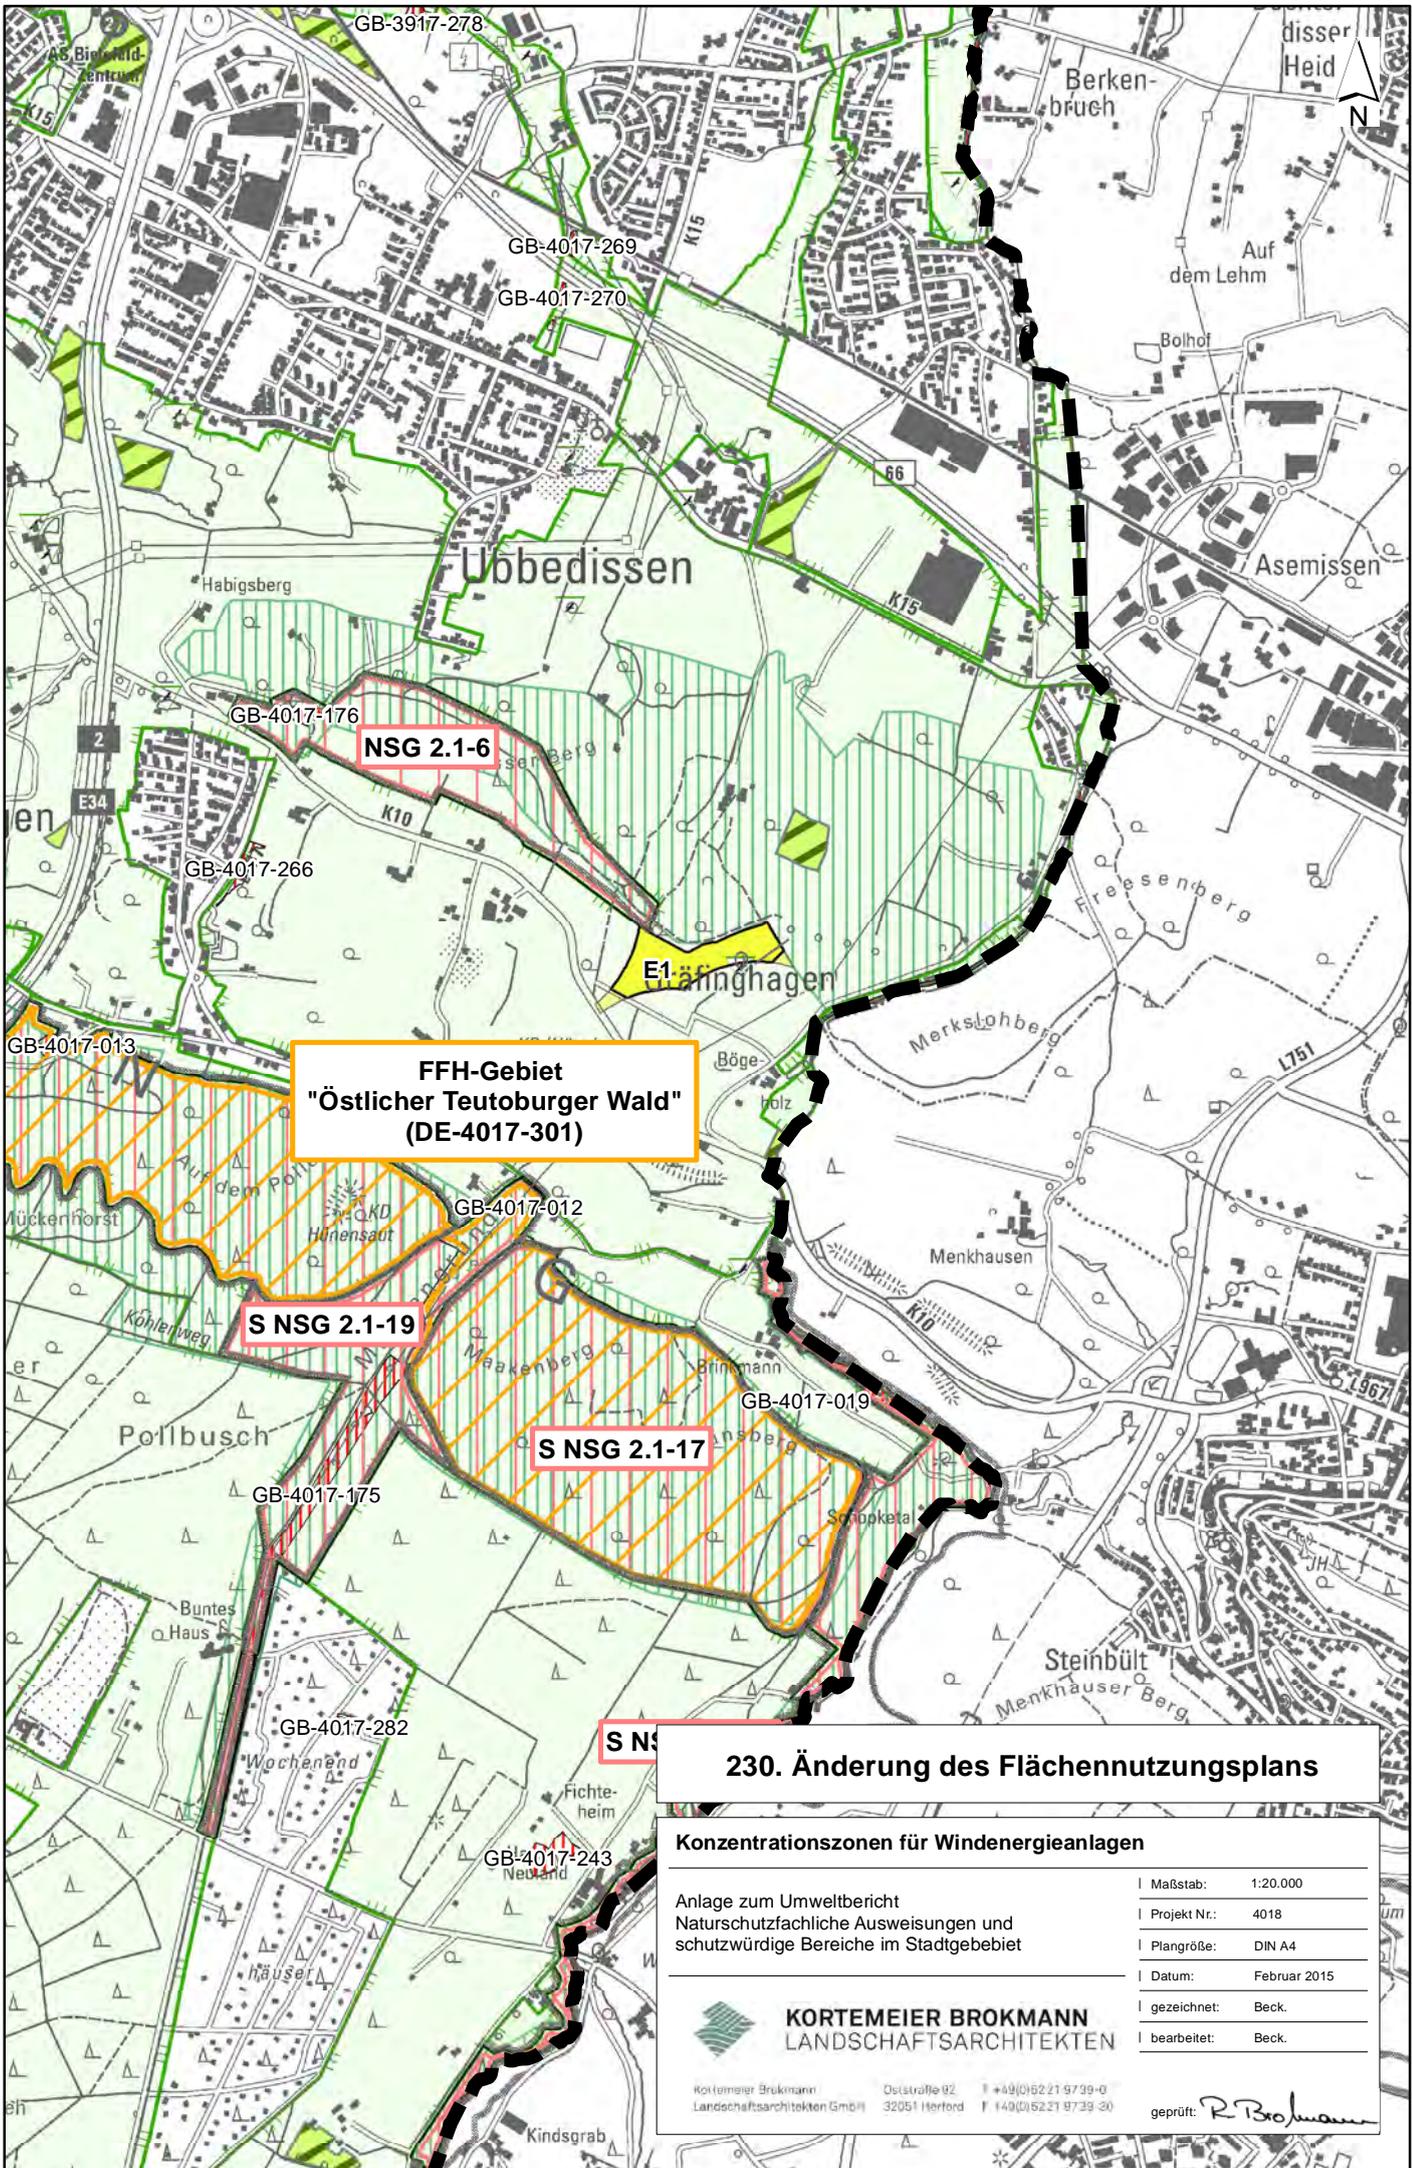

**FFH-Gebiet
"Östlicher Teutoburger Wald"
(DE-4017-301)**

S NSG 2.1-19

S NSG 2.1-17

230. Änderung des Flächennutzungsplans

Konzentrationszonen für Windenergieanlagen


Anlage zum Umweltbericht
Naturschutzfachliche Ausweisungen und
schutzwürdige Bereiche im Stadtgebiet

Maßstab:	1:20.000
Projekt Nr.:	4018
Plangröße:	DIN A4
Datum:	Februar 2015
gezeichnet:	Beck.
bearbeitet:	Beck.

**KORTEMEIER BROKMANN
LANDSCHAFTSARCHITEKTEN**

Kortemeier Brokmann
Landschaftsarchitekten GmbH
Deisterstraße 92
32051 Herford
T +49(0)5221 9739-0
F +49(0)5221 9739-20

geprüft: *R. Brokmann*

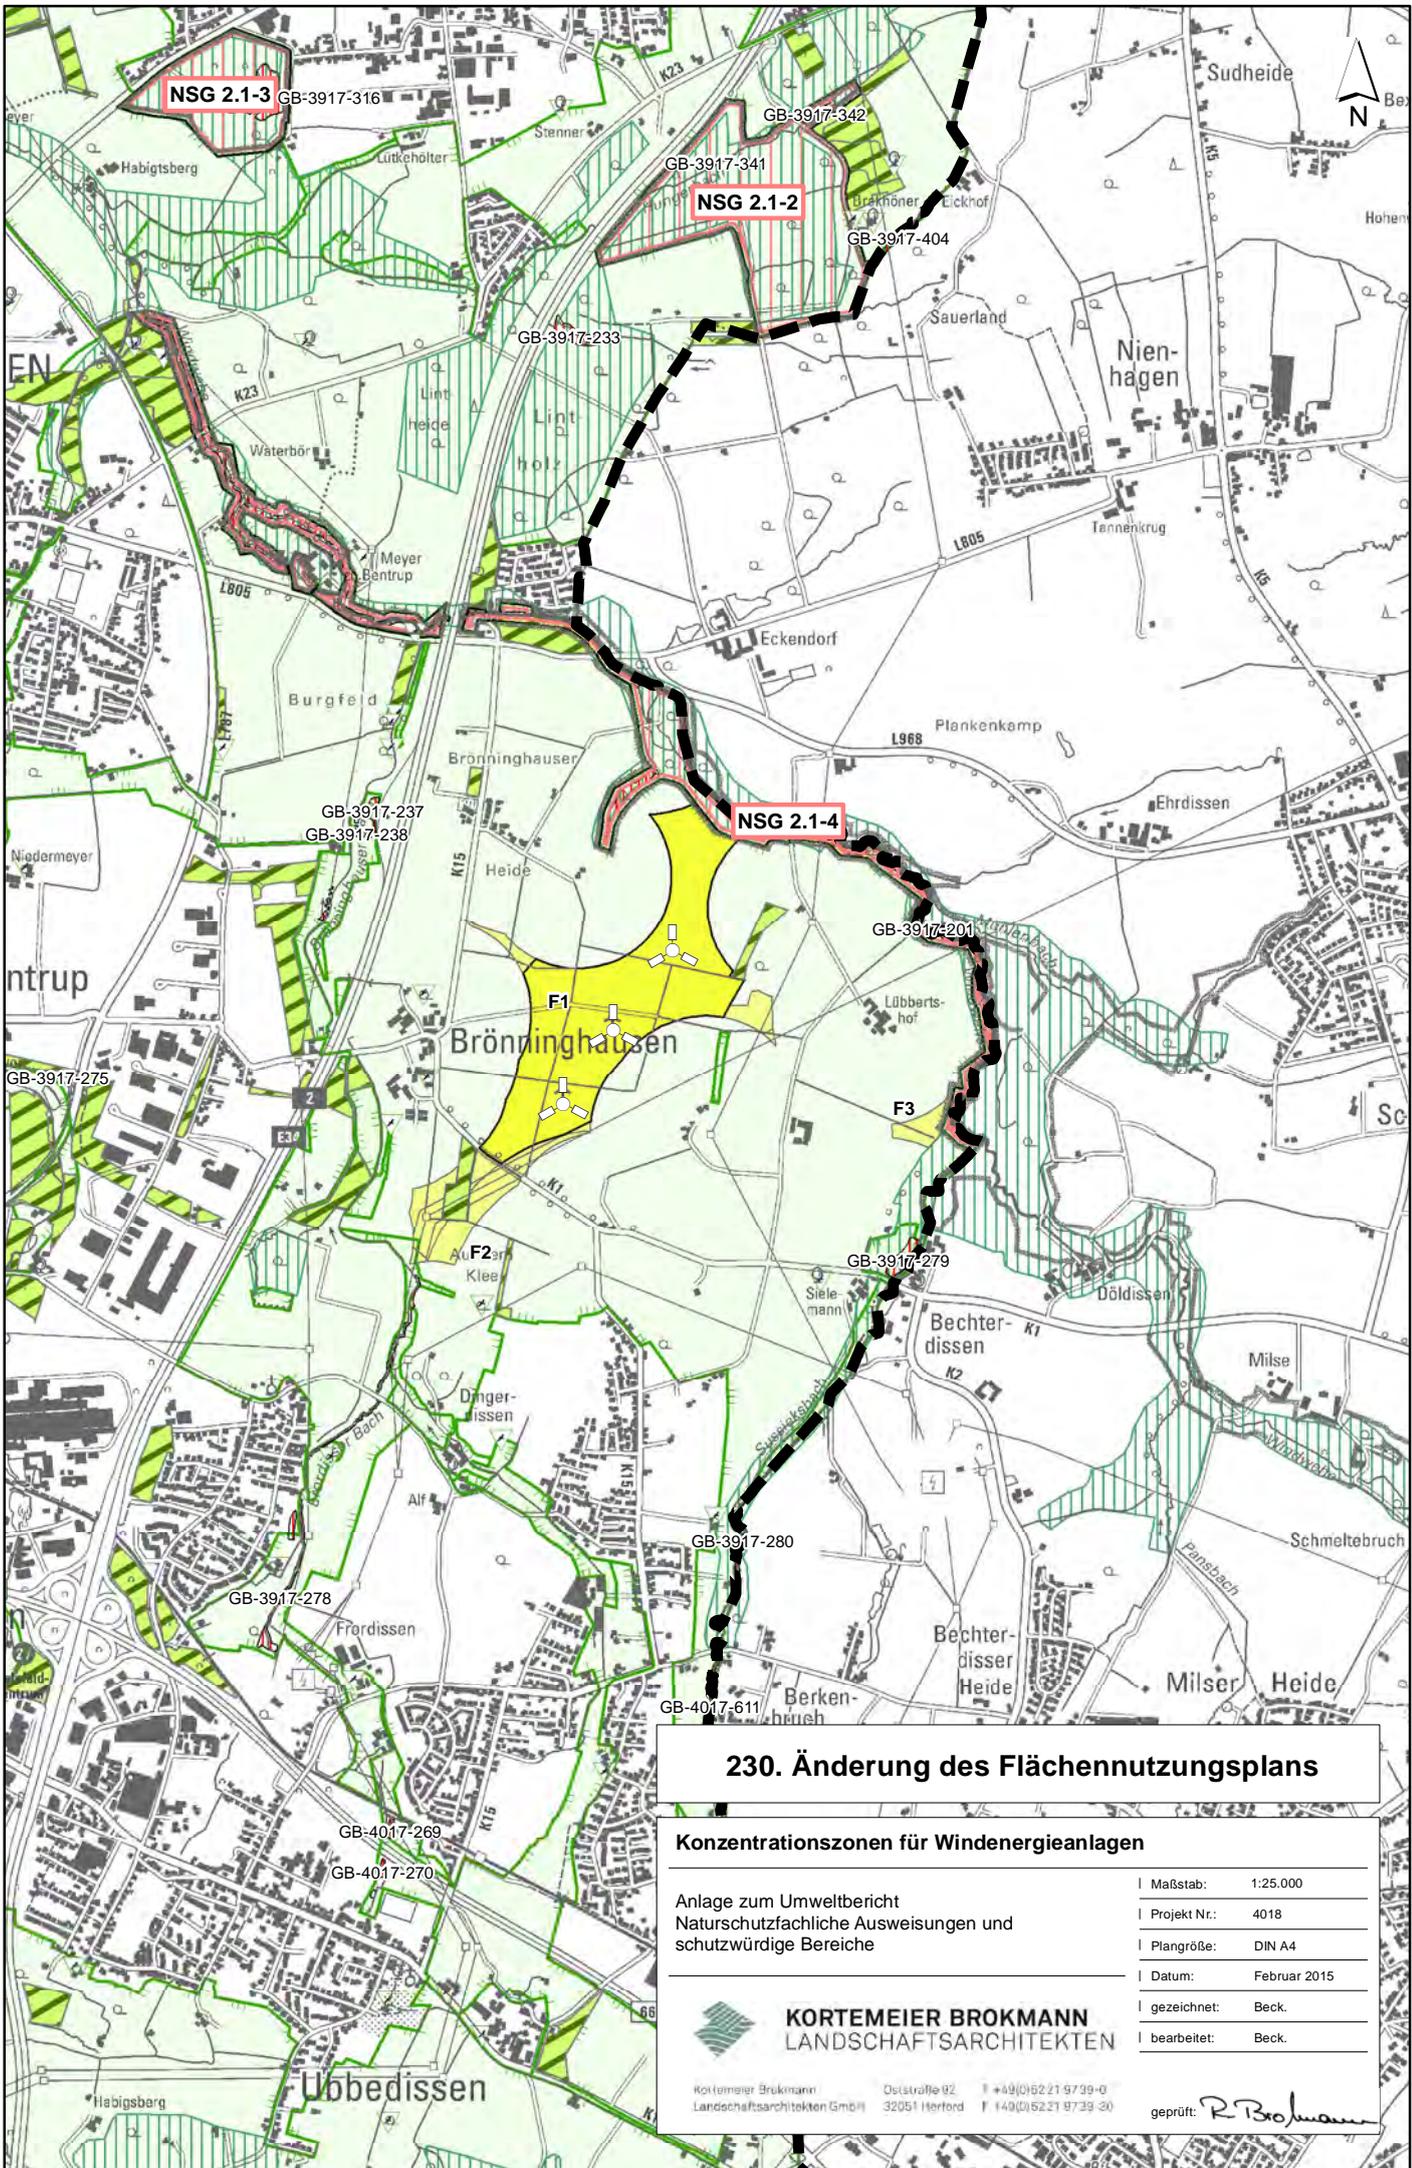


230. Änderung des Flächennutzungsplans

Konzentrationszonen für Windenergieanlagen	
Anlage zum Umweltbericht Naturschutzfachliche Ausweisungen und schutzwürdige Bereiche	Maßstab: 1:25.000 Projekt Nr.: 4018 Plangröße: DIN A4 Datum: Februar 2015 gezeichnet: Beck. bearbeitet: Beck.

KORTEMEIER BROKMANN
LANDSCHAFTSARCHITEKTEN

Kortemeier Brokmann Dorfstraße 92 T +49(0)5221 9739-0
Landschaftsarchitekten GmbH 32051 Herford F +49(0)5221 9739-20

geprüft: *R. Brokmann*

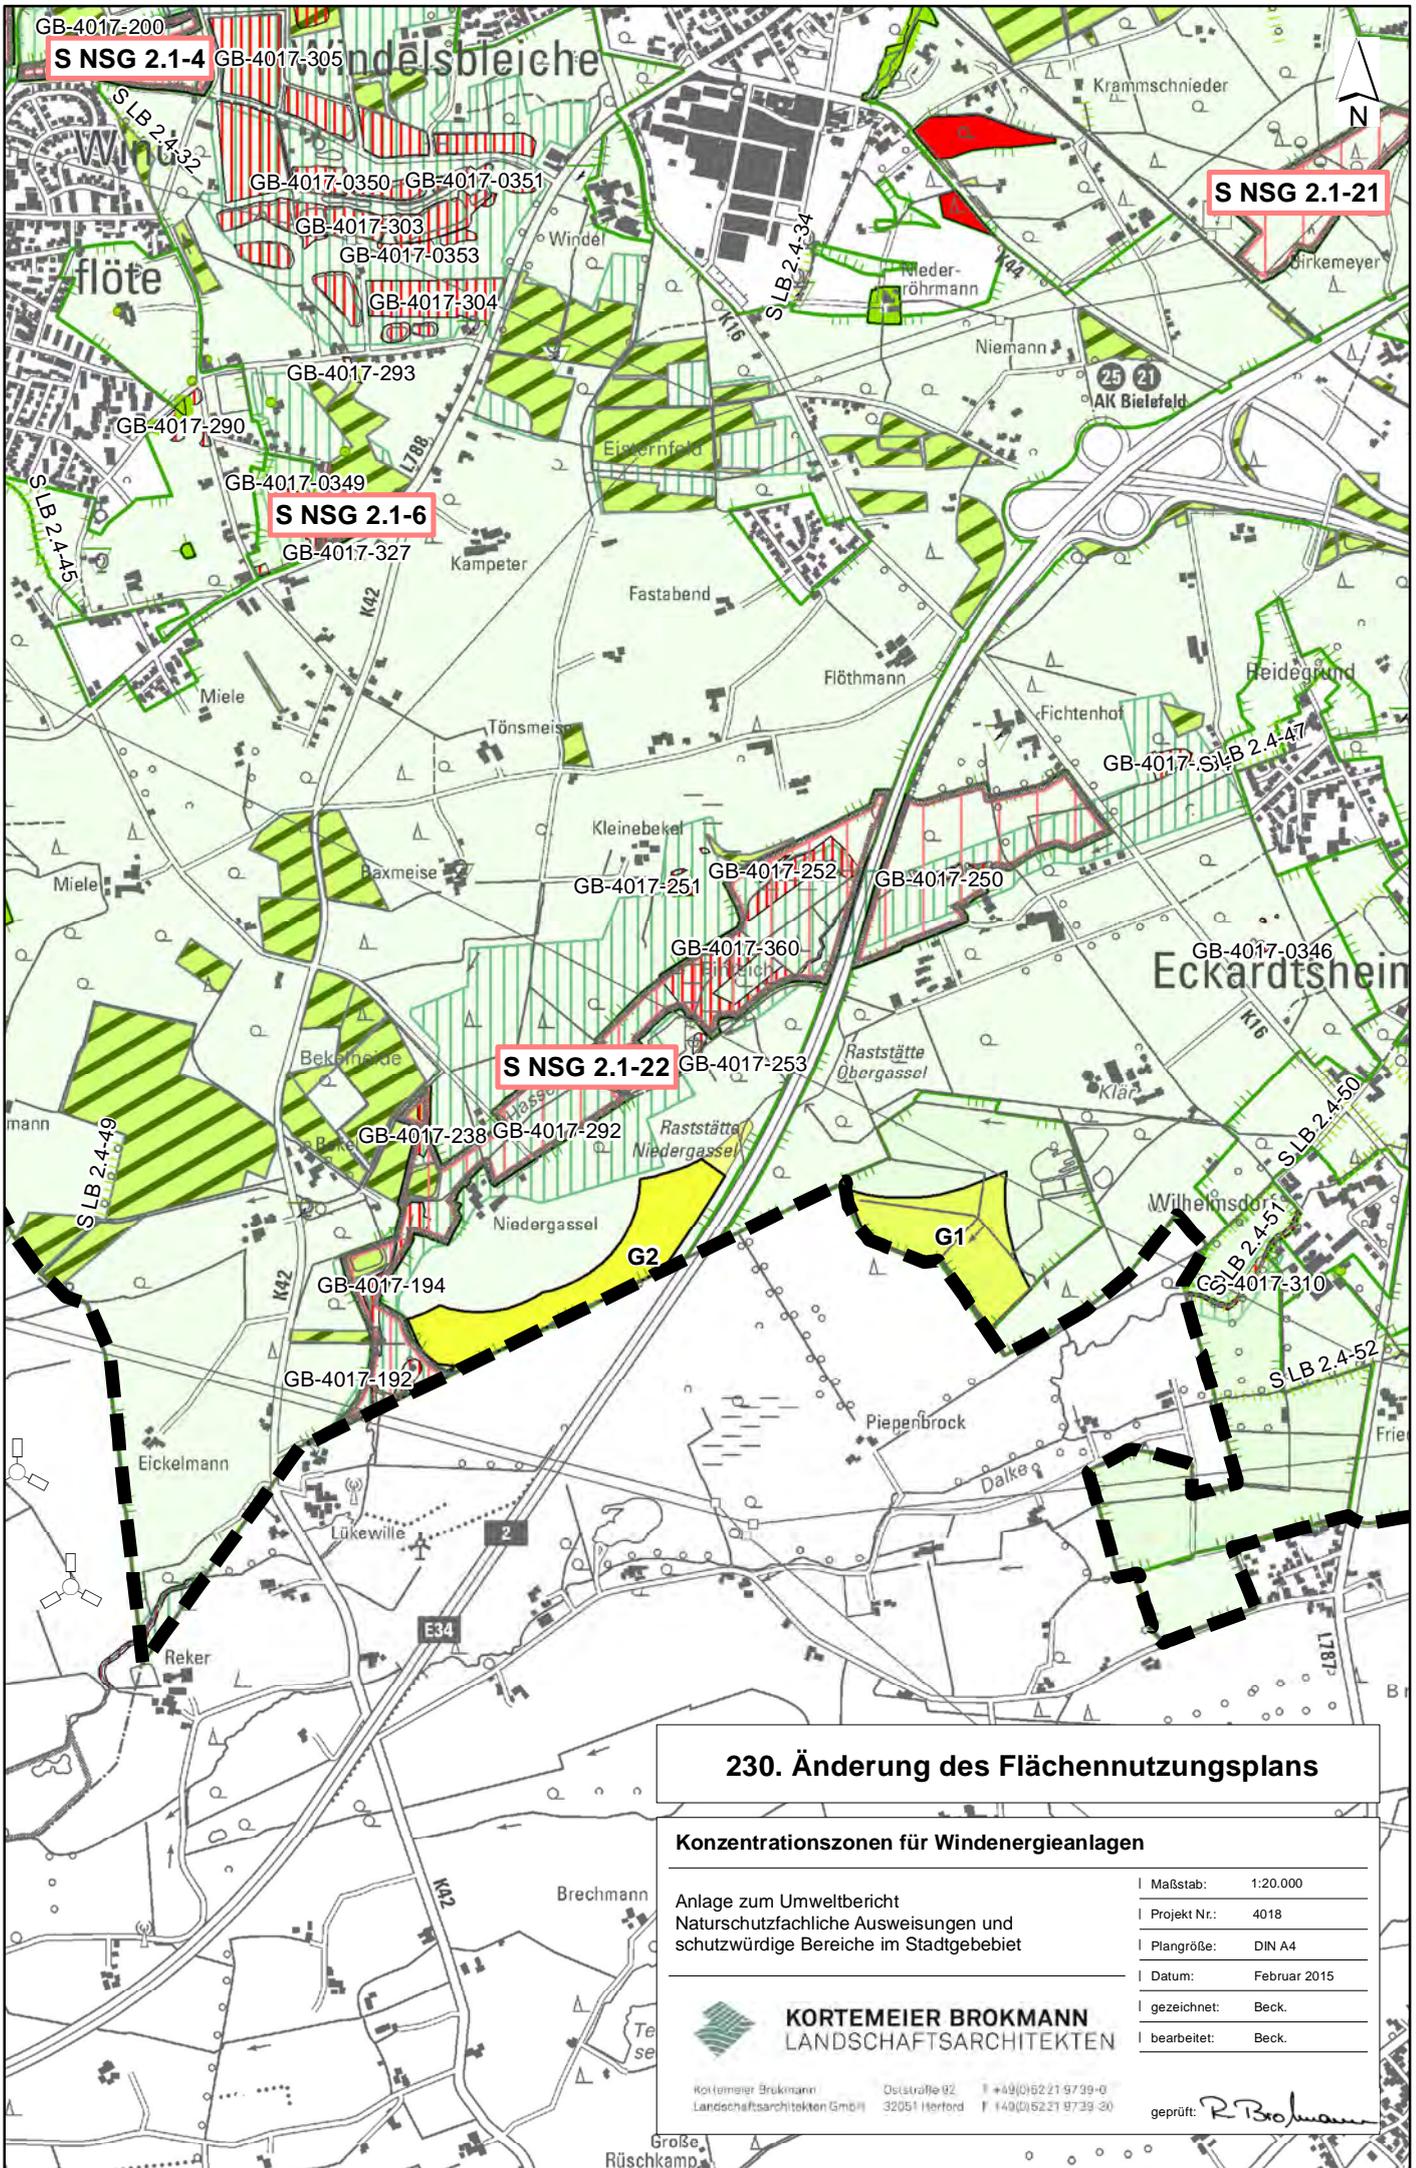

230. Änderung des Flächennutzungsplans


Konzentrationszonen für Windenergieanlagen	
Anlage zum Umweltbericht Naturschutzfachliche Ausweisungen und schutzwürdige Bereiche im Stadtgebiet	Maßstab: 1:20.000 Projekt Nr.: 4018 Plangröße: DIN A4 Datum: Februar 2015 gezeichnet: Beck. bearbeitet: Beck.

KORTEMEIER BROKMANN
LANDSCHAFTSARCHITEKTEN

Kortemeier Brokmann Oststraße 92 T +49(0)5221 9739-0
Landschaftsarchitekten GmbH 32051 Herford F +49(0)5221 9739-30

geprüft: *R. Brokmann*

Große
Rüschkamp

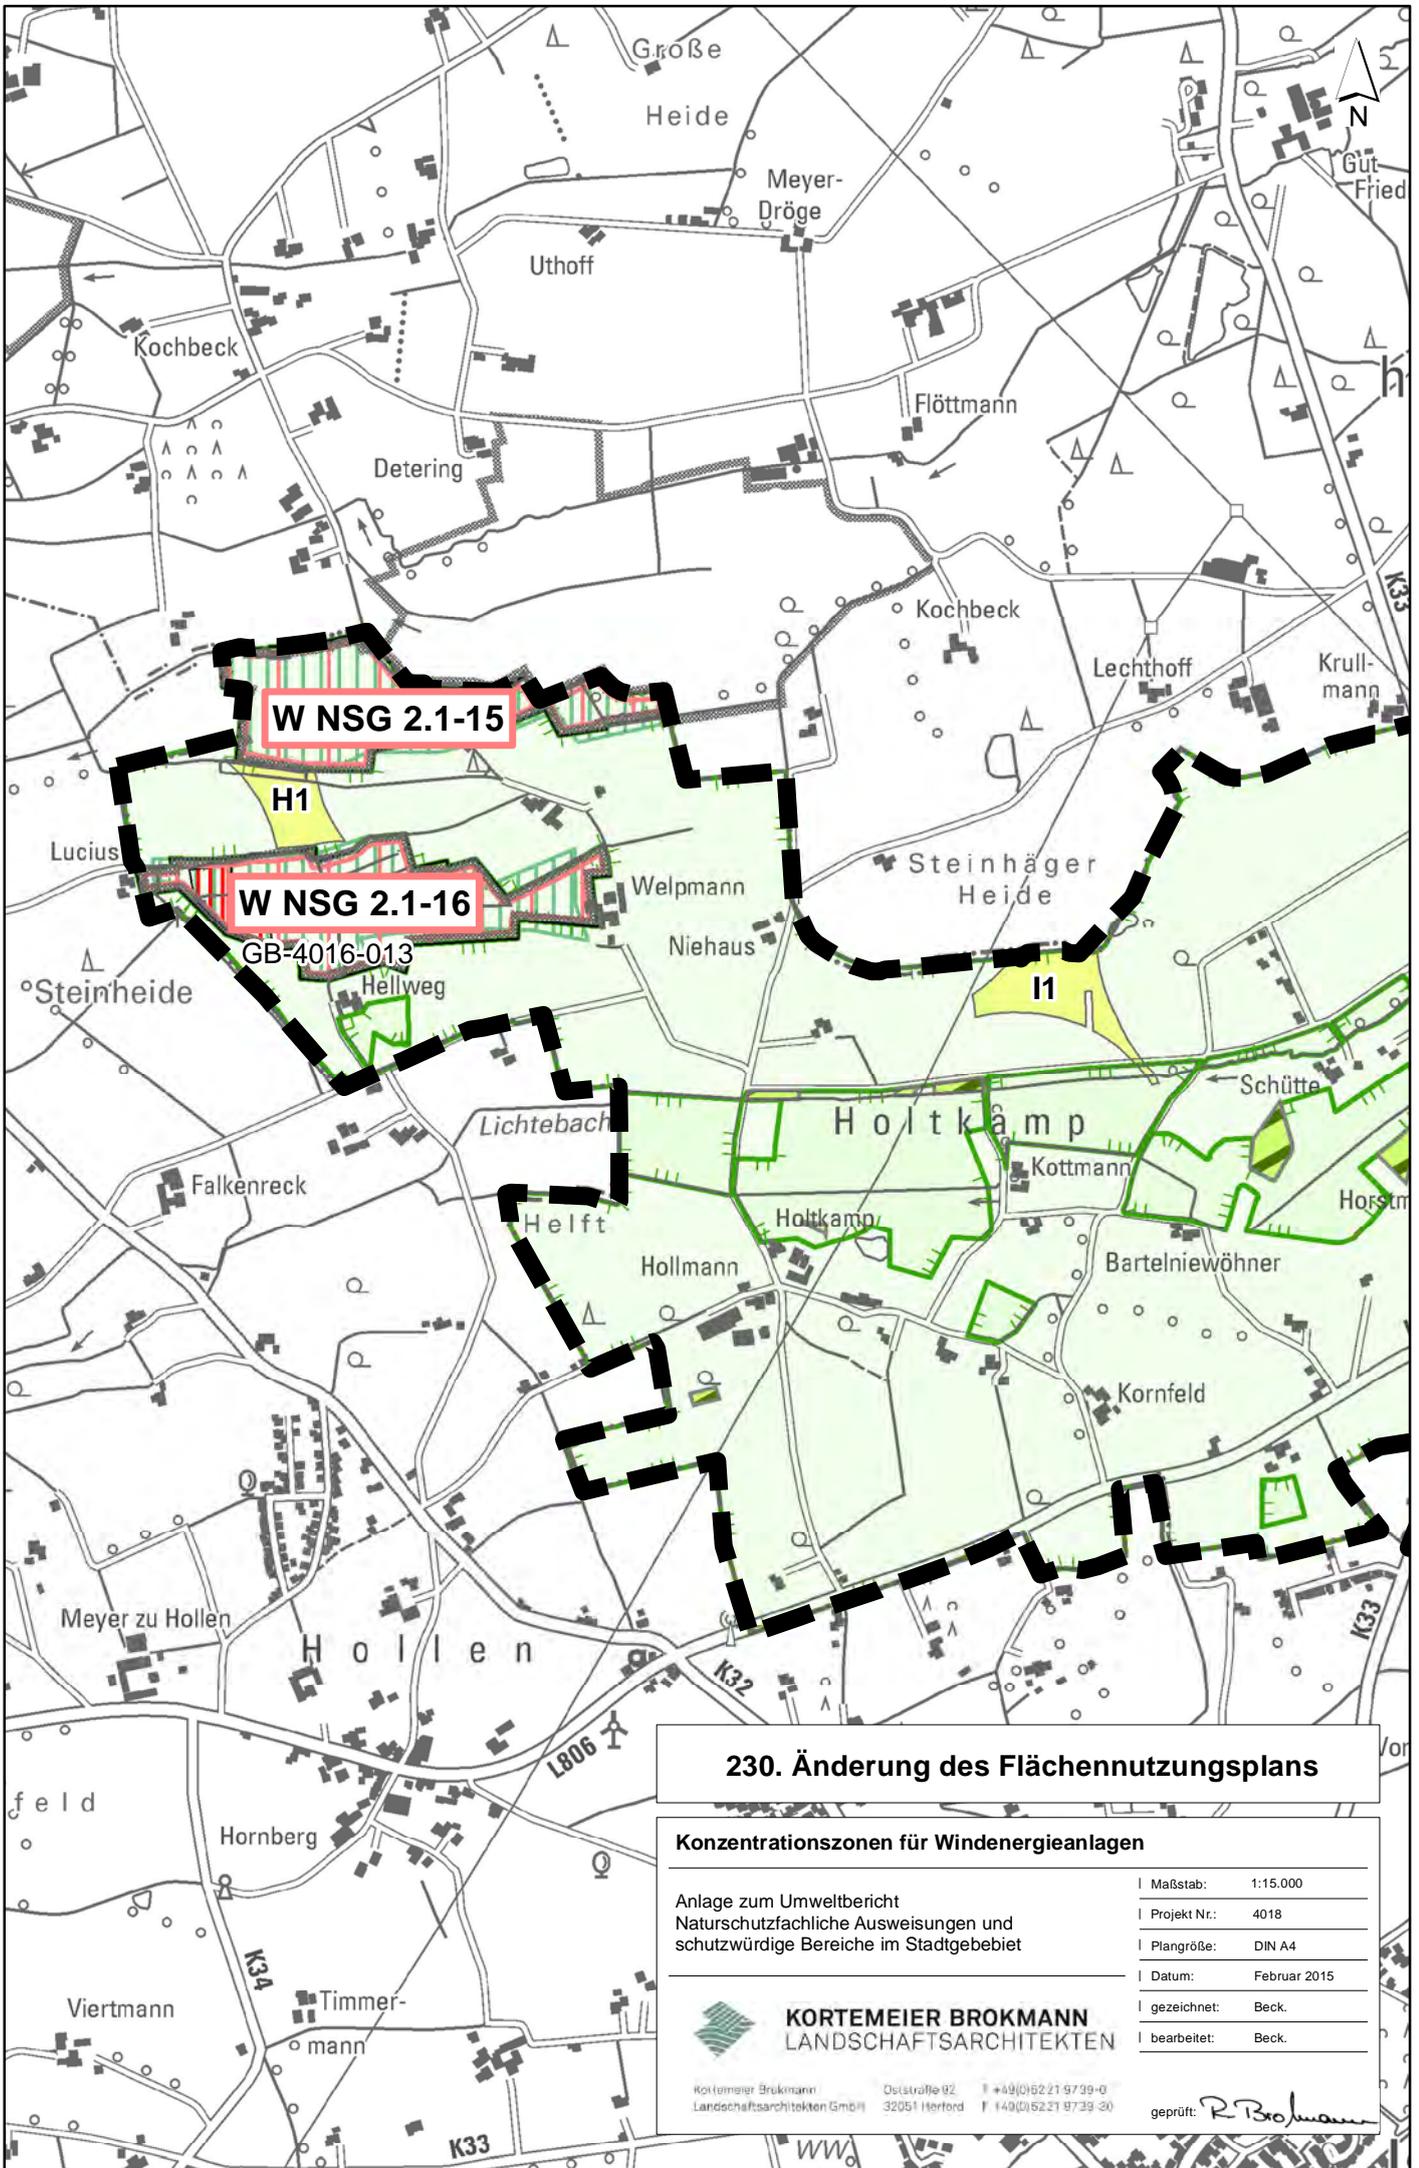

230. Änderung des Flächennutzungsplans


Konzentrationszonen für Windenergieanlagen

Anlage zum Umweltbericht Naturschutzfachliche Ausweisungen und schutzwürdige Bereiche im Stadtgebiet	Maßstab: 1:15.000
	Projekt Nr.: 4018
	Plangröße: DIN A4
	Datum: Februar 2015
	gezeichnet: Beck.
	bearbeitet: Beck.


KORTEMEIER BROKMANN
 LANDSCHAFTSARCHITECTEN

Kortemeier Brokmann Oststraße 92 T +49(0)5221 9739-0
 Landschaftsarchitekten GmbH 32051 Herford F +49(0)5221 9739-20

geprüft: *R. Brokmann*

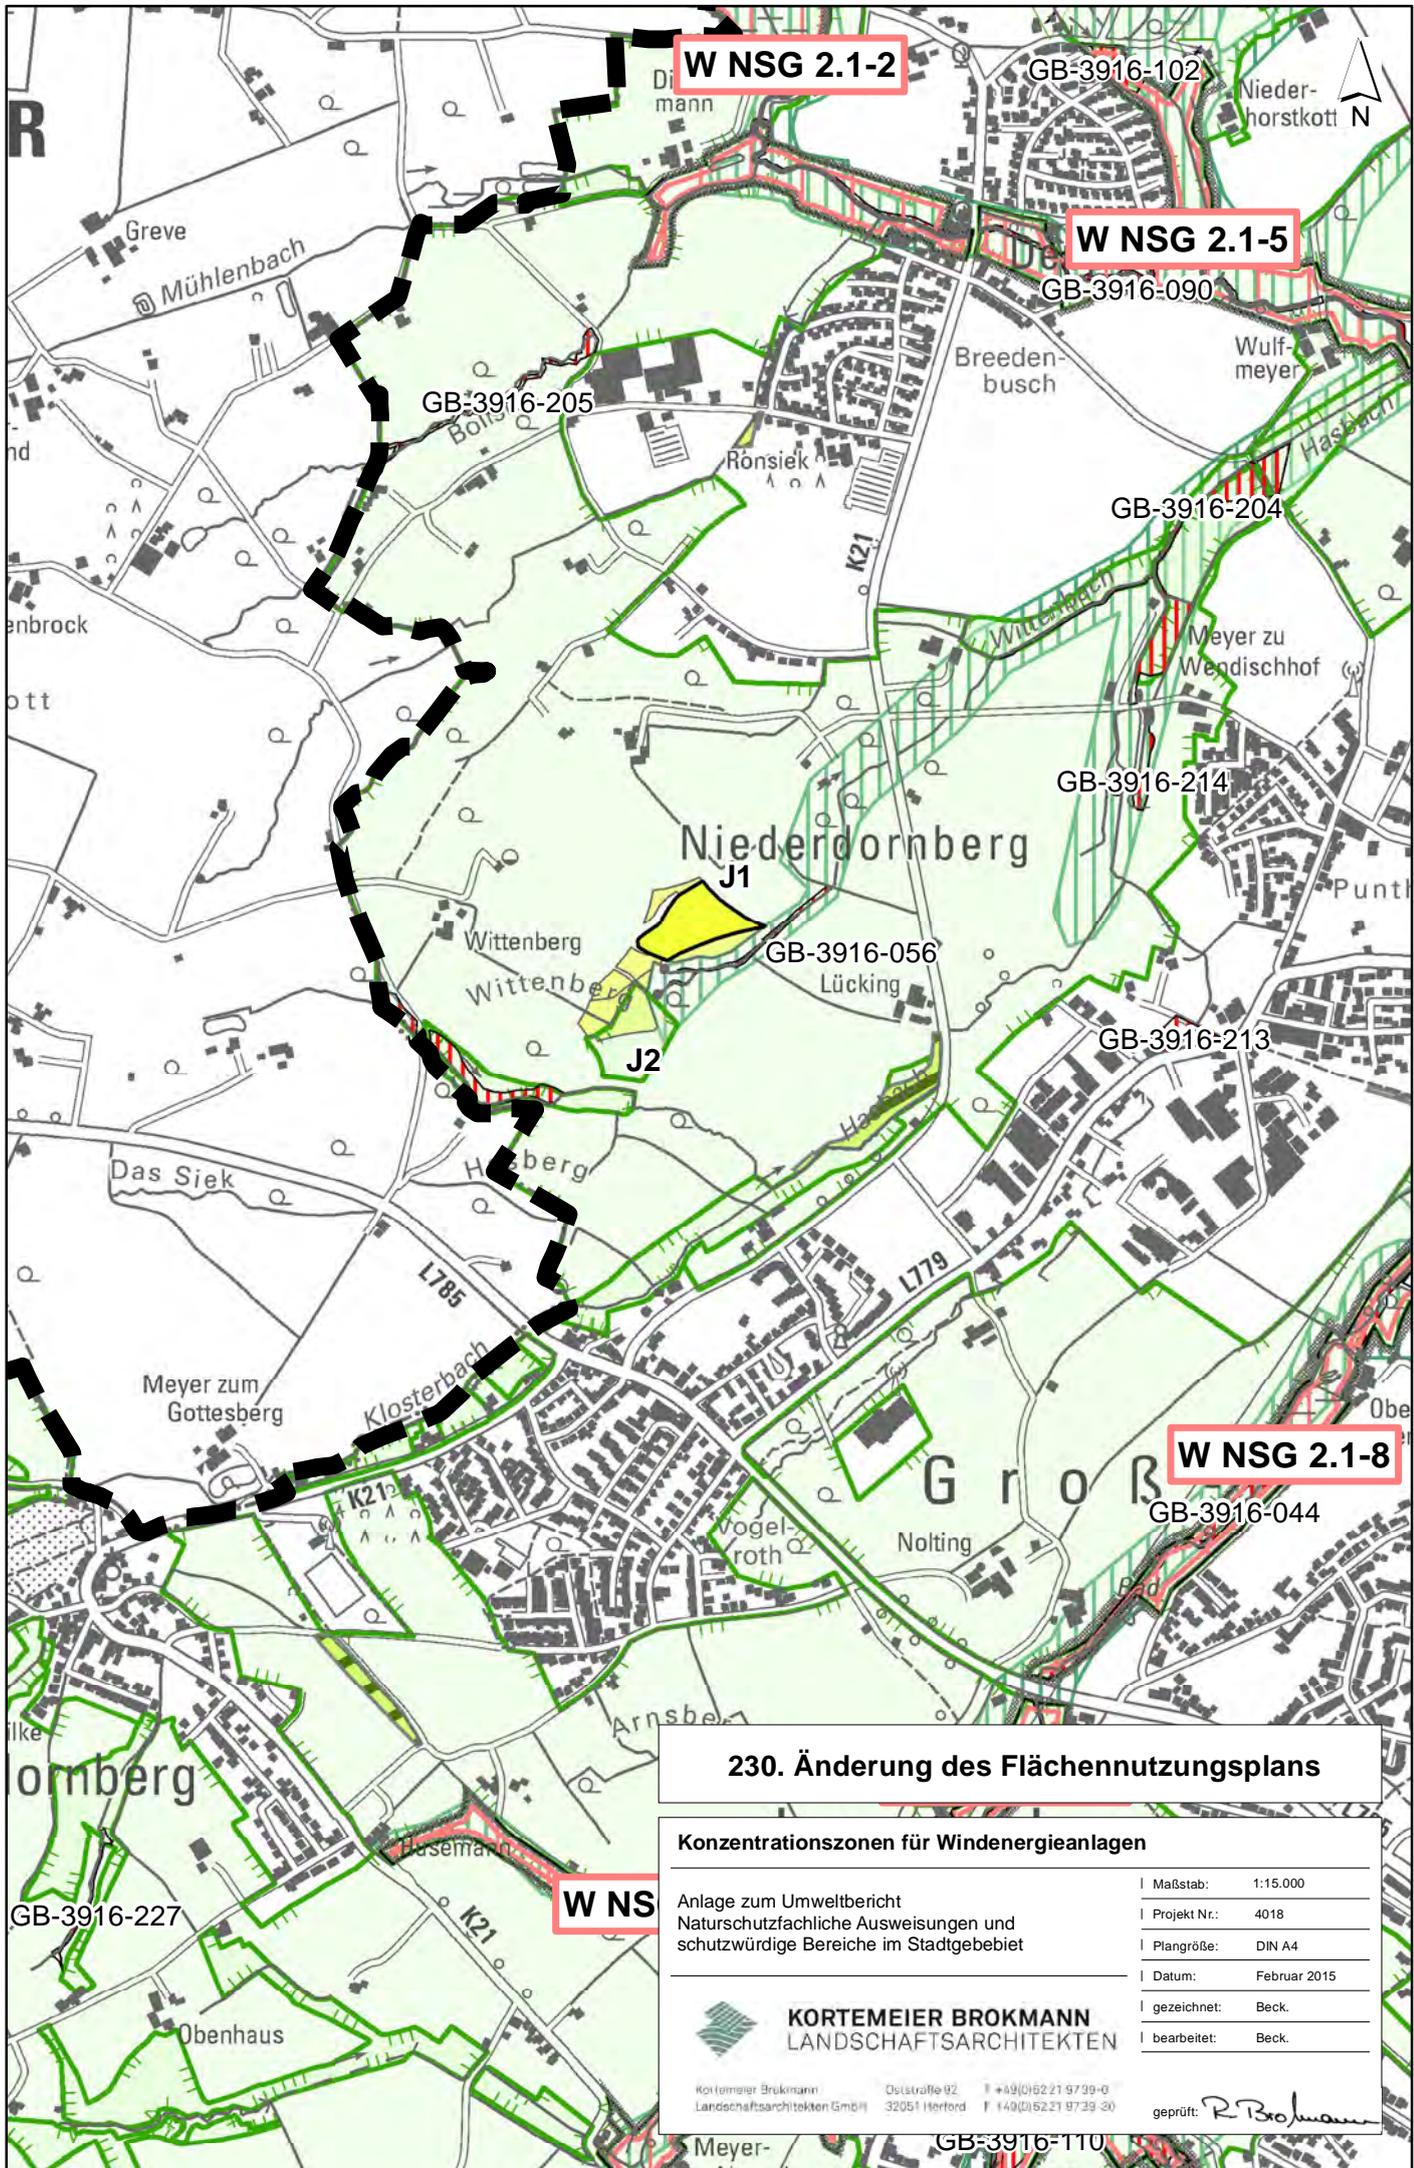

W NSG 2.1-2

W NSG 2.1-5

W NSG 2.1-8

W NS

230. Änderung des Flächennutzungsplans

Konzentrationszonen für Windenergieanlagen

Anlage zum Umweltbericht Naturschutzfachliche Ausweisungen und schutzwürdige Bereiche im Stadtgebiet	Maßstab: 1:15.000
	Projekt Nr.: 4018
	Plangröße: DIN A4
	Datum: Februar 2015
	gezeichnet: Beck.
	bearbeitet: Beck.

KORTEMEIER BROKMANN
LANDSCHAFTSARCHITEKTEN

Kortemeier Brokmann, Oststraße 92, T +49(0)5221 9739-0
Landschaftsarchitekten GmbH, 32051 Herford, F +49(0)5221 9739-30

geprüft: *R. Brokmann*

GB-3916-110