


Erschließungsgebiet "In den alten Gärten"

Anlage 2: Einmündung Bleichstraße Querschnitt Planstraße A:


Planung:

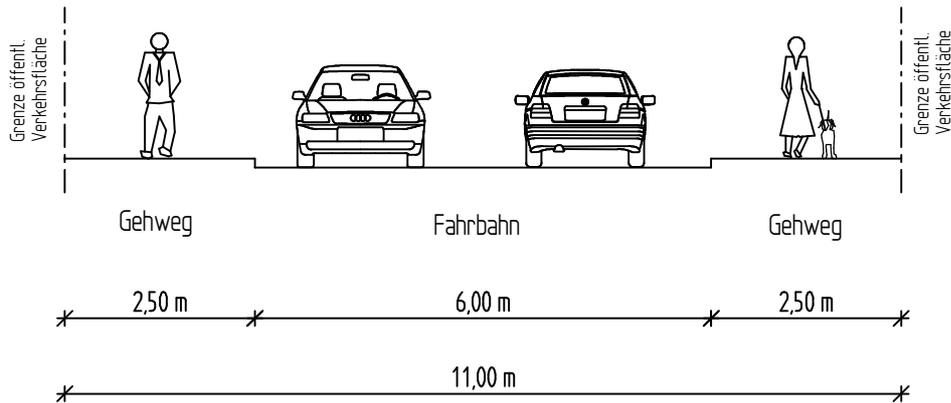

Anlage 3

Querschnitt Planstraße A: weiterer Verlauf 11,00m

Planung:

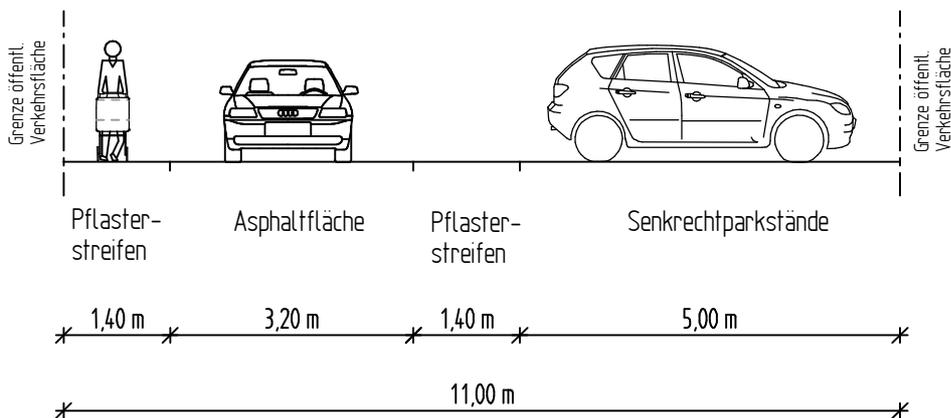

Erschließungsgebiet "In den alten Gärten"

Anlagen 2+3

Maßstab: 1:100

660.22 Verkehrswegeplanung

03.2015 Kl / Ba