


Erschließungsgebiet "In den alten Gärten"

Anlage 4

Querschnitt Planstraße A: weiterer Verlauf 10,00m


Planung:

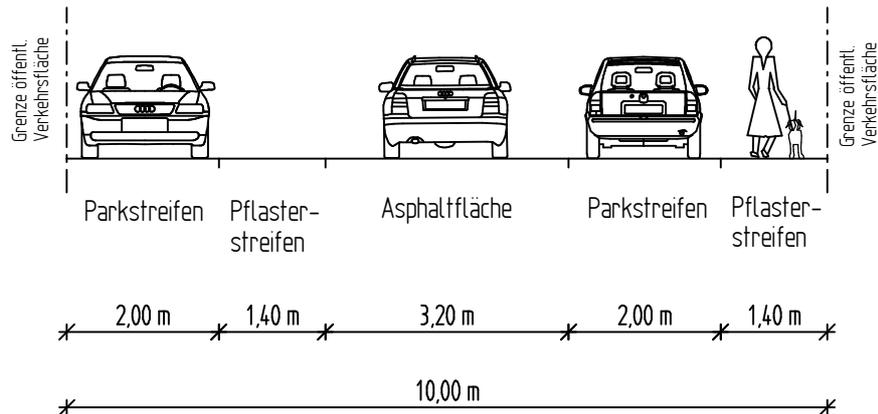

Anlage 5

Querschnitt "Schleifenerschließung":

Planung:

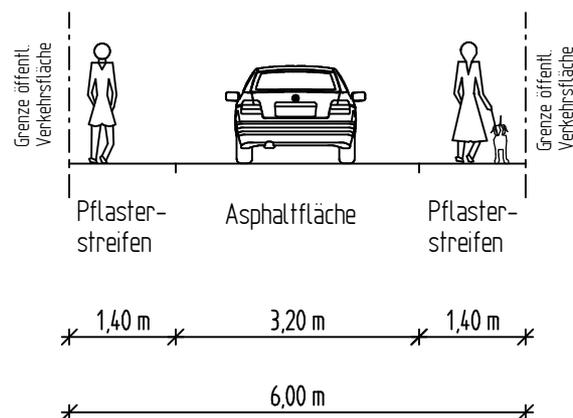

Erschließungsgebiet "In den alten Gärten"

Anlagen 4+5

Maßstab: 1:100

660.22 Verkehrswegeplanung 03.2015 Kl / Ba