



# Querschnitt Zuwegung Haltestelle Buschbachtal

## Bestand

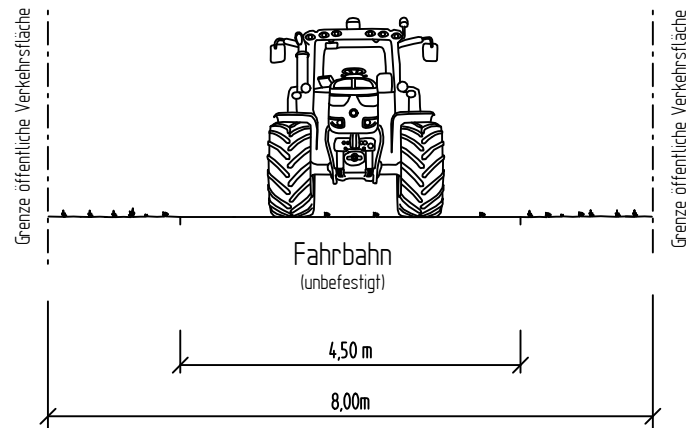

## Planung

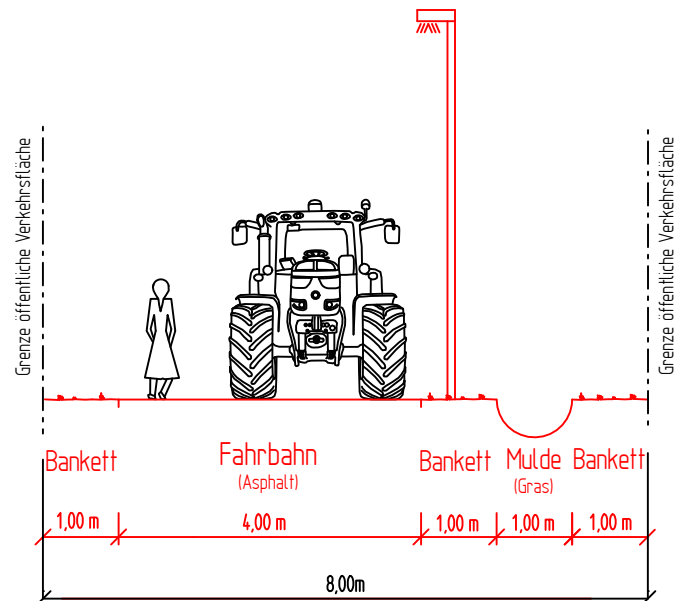

## Zuwegung Haltestelle Buschbachtal

Querschnitt

Maßstab: 1:100

660.22 Verkehrswegeplanung

03.2015 Kl / Ba