

VERFAHRENSVERMERKE

Die Planunterlage entspricht den Anforderungen des § 1 der PlanzV 90 vom 18.12.1990. Stand der Planunterlage im beplanten Bereich:
 _____ (bzgl. Bebauung)
 _____ (bzgl. Flurstücksnachweis)
 Die Festlegung der städtebaulichen Planung ist i.V. mit dem digitalen Planungsdaten-Bestand (hier: DXF-Datei) als Bestandteil dieses Bebauungsplanes geometrisch eindeutig.

Bonn,
 ÖbVI Pihatsch

Diese/r Bebauungsplan / Bebauungsplanänderung ist am _____ vom Stadtentwicklungsausschuss der Stadt Bielefeld als Entwurf beschlossen worden.

Bielefeld,
 Vorsitzender
 Schriftführer/in

Dieser Entwurf hat mit der Begründung und den umweltbezogenen Stellungnahmen in der Zeit vom _____ bis _____ öffentlich ausgelegen. Ort und Dauer der Auslegung sowie Angaben dazu, welche Arten umweltbezogener Informationen verfügbar sind, sind am _____ öffentlich bekannt gemacht.

Bielefeld,
 Stadt Bielefeld – Der Oberbürgermeister – Bauamt I. A.

Ausfertigung
 Der Rat der Stadt Bielefeld hat am _____ diesen Bebauungsplan / diese Bebauungsplanänderung als Satzung beschlossen.
 Der Beschluss ist ordnungsgemäß zustande gekommen. Es ist nach § 2 Abs. 1 und 2 Bekanntmachungsverordnung verfahren worden.

Bielefeld,
 Oberbürgermeister

Dieser Bebauungsplan / diese Bebauungsplanänderung wird gemäß § 10 Abs. 3 BauGB mit der Begründung und der zusammenfassenden Erklärung ab _____ zu jedermanns Einsicht bereitgehalten. Der Beschluss des Bebauungsplanes und der Ort der Bereithaltung sind am _____ öffentlich bekannt gemacht worden.

Bielefeld,
 Stadt Bielefeld – Der Oberbürgermeister – Bauamt I. A.

VORHABENBEZOGENER BEBAUUNGSPLAN NR. III/3/100 "CITY PASSAGE"

VORHABEN- UND ERSCHLIESSUNGSPLAN M. 1:500

VERFAHRENSSTAND: AUFSTELLUNGSBESCHLUSS
 FRÜHZEITIGE ÖFFENTLICHKEITS BETEILIGUNG
 ENTWURFSBESCHLUSS
 ÖFFENTLICHE AUSLEGUNG
 SATZUNGSBESCHLUSS
 RECHTSVERBINDLICHKEIT

DATUM:

PLANVERFASSER:
 BAUAMT BIELEFELD
 600.4

BESTANDTEIL DES BEBAUUNGSPLANES:

- TEIL A VORHABEN- UND ERSCHLIESSUNGSPLAN
- NUTZUNGSPLAN A - ALLE EBENEN
- NUTZUNGSPLAN B - ERDGESCHOSS
- NUTZUNGSPLAN C - UNTERGESCHOSS
- ZEICHENERKLÄRUNG

DEM BEBAUUNGSPLAN BEIGEFÜGT SIND:



- BEGRÜNDUNG
- UMWELTBERICHT
- BESTANDSPPLAN

PLANGEBIET: ÖSTLICH DER BAHNHOFSTRASSE, NÖRDLICH DER STRESEMANNSTRASSE, SÜDLICH DER ZIMMERSTRASSE SOWIE WESTLICH DER STICHSTRASSE AUS DER ZIMMERSTRASSE

GEMARKUNG/ FLUR: GEMARKUNG BIELEFELD, FLUR 81 TLW.
KARTENGRUNDLAGE: LIEGENSCHAFTSKARTE, AUSZUG

MAßSTAB: 1:500


0 5 10 15 20 25 M

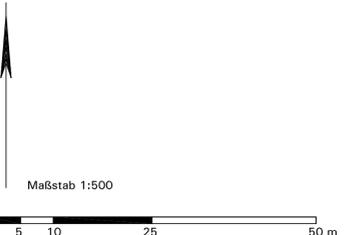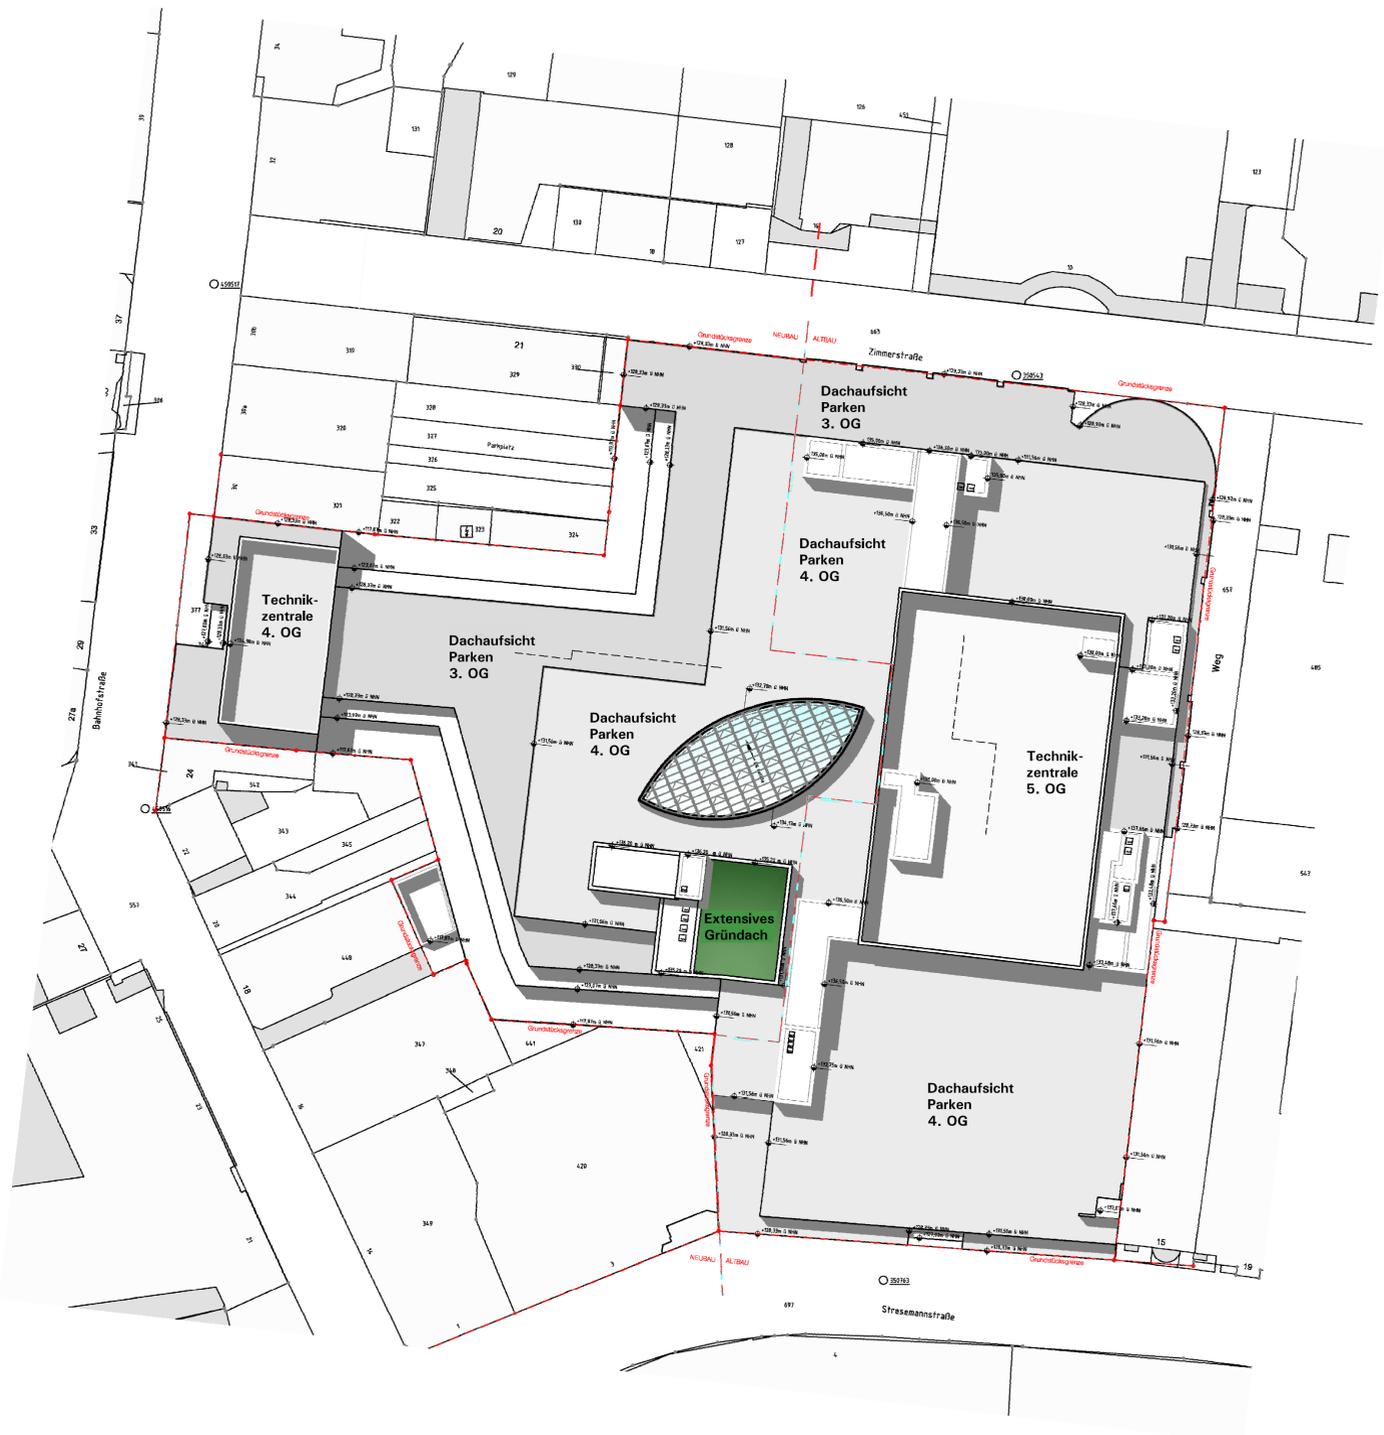


STADT BIELEFELD
STADTBEZIRK: MITTE

NEUAUFSTELLUNG
VORHABENBEZOGENER BEBAUUNGSPLAN NR. III/3/100
"CITY PASSAGE"

ENTWURF

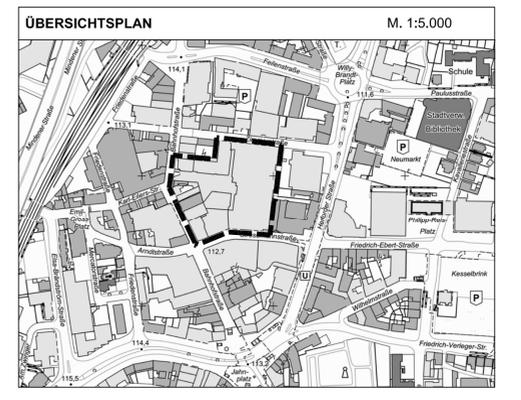

VORHABEN- UND ERSCHLIESSUNGSPLAN M. 1:500