



Bodelschwinghstraße

Bestand:

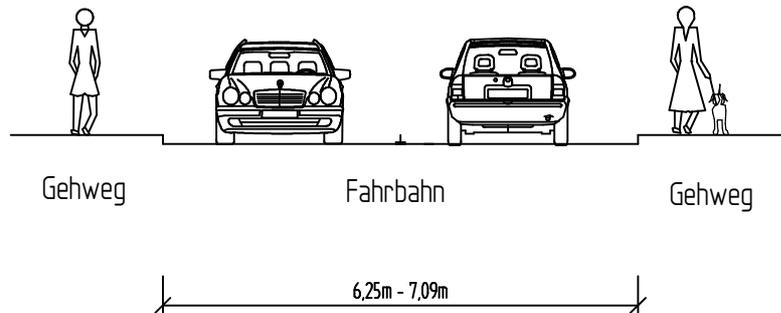

Planung:

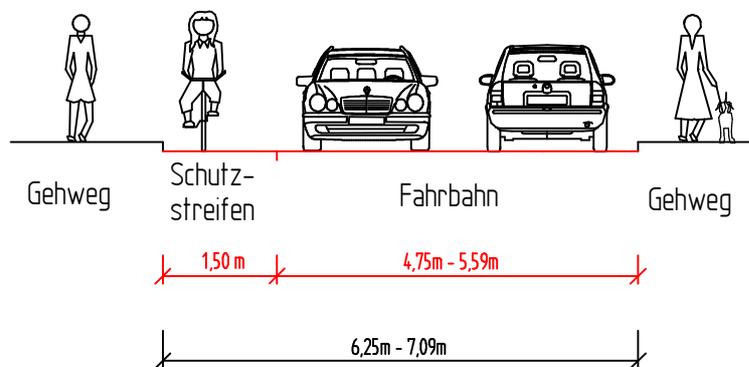

Radverkehrsführung an der
Bodelschwinghstraße
zw. Hauptstraße (ohne Knoten) und
Am Frölenberg

Ortsteil Brackwede

Querschnitt A-A

Maßstab: 1:100

660.22 Verkehrswegeplanung,

04.2015 Kr / Ka