Lageplan

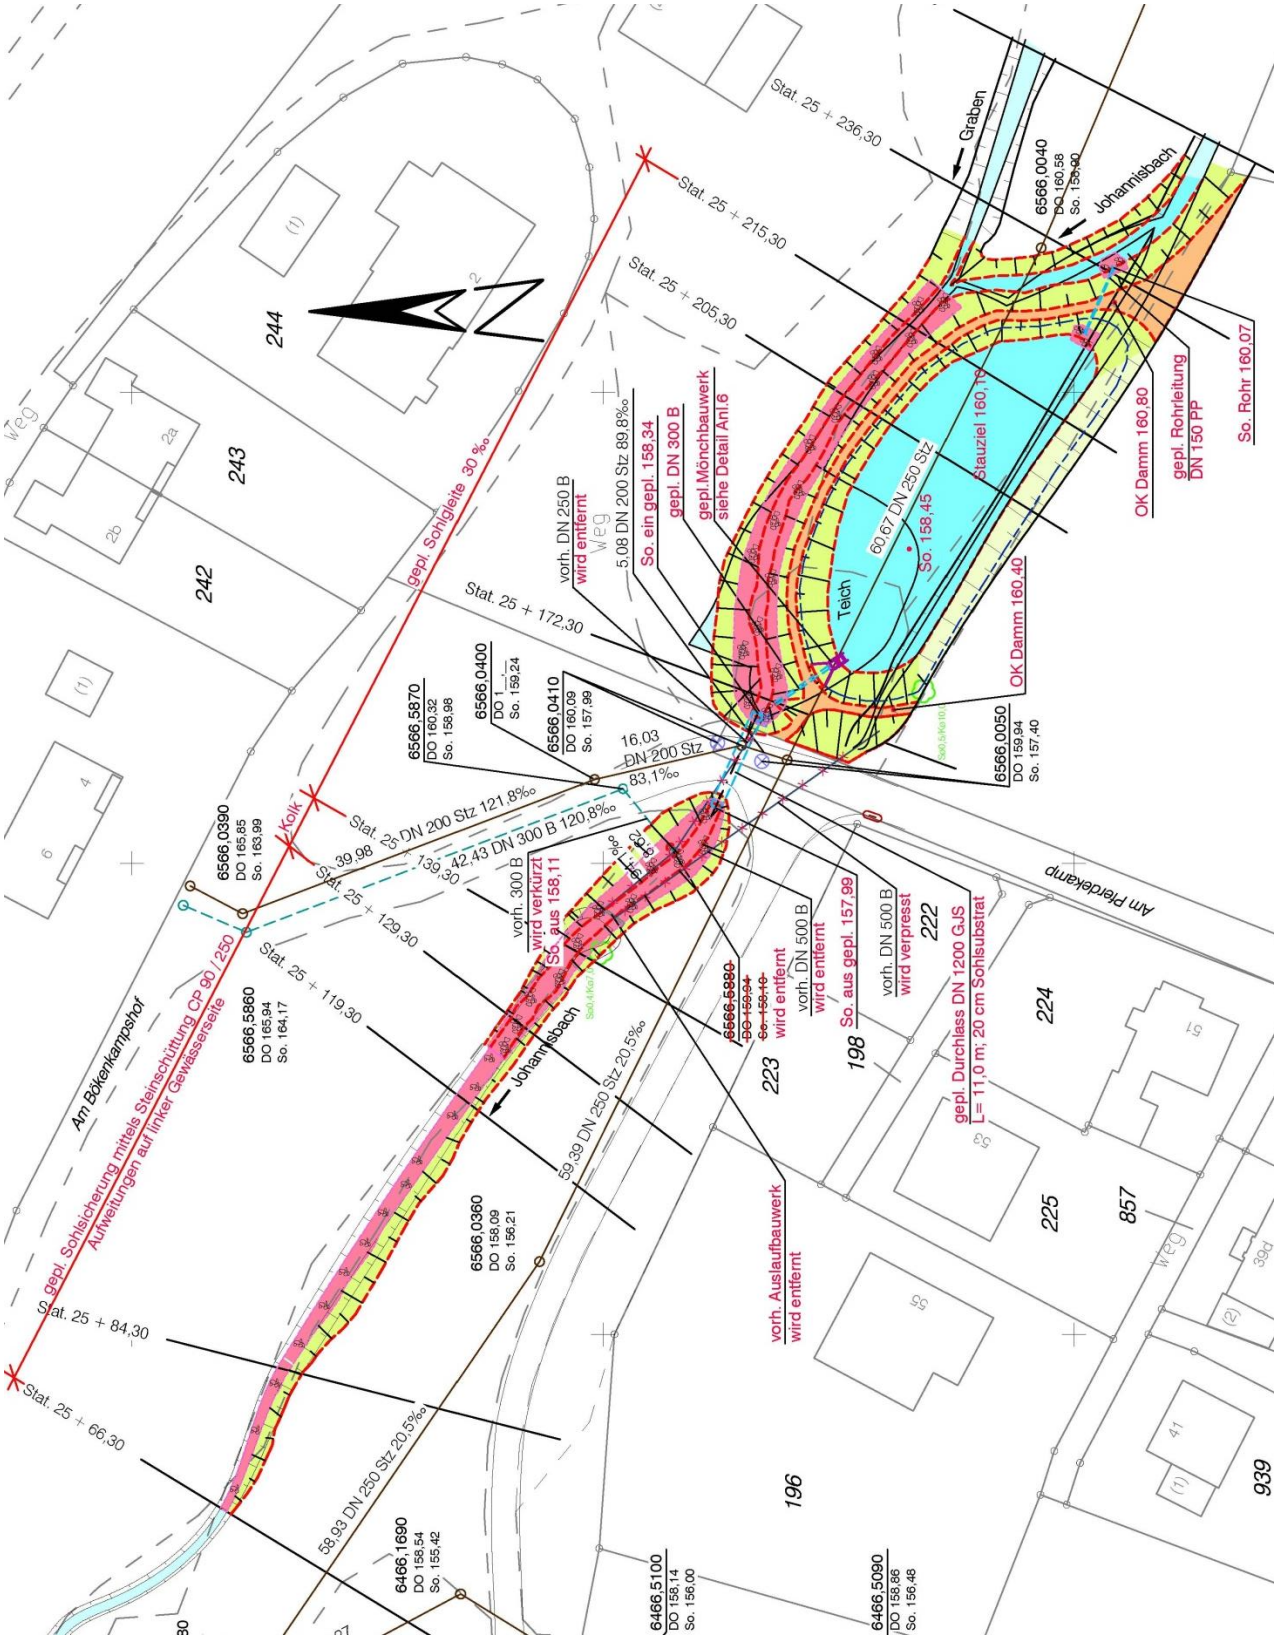
Stat. 25 + 236,30
Graben
6566,0040
DO 160,58
So. 159,90
Johannisbach
Stat. 25 + 215,30
Stat. 25 + 205,30
244
243
242
Weg
gepl. Sohlgleite 30 ‰
vorh. DN 250 B
wird entfernt
5,08 DN 200 Stz 89,8‰
So. ein gepl. 158,34
gepl. DN 300 B
gepl.Mönchbauwerk
siehe Detail Anl.6
Stauziel 160,70
60,67 DN 250 Stz
So. 158,45
Teich
OK Damm 160,80
gepl. Rohrleitung
DN 150 PP
So. Rohr 160,07
OK Damm 160,40
Stat. 25 + 172,30
6566,5870
DO 160,32
So. 158,98
6566,0400
DO 1
So. 159,24
6566,0410
DO 160,09
So. 157,99
16,03
DN 200 Stz
83,1‰
6566,0050
DO 159,94
So. 157,40
Kolk
Stat. 25 DN 200 Stz 121,8‰
6566,0390
DO 165,85
So. 163,99
39,98
139,30
42,43 DN 300 B 120,8‰
Stat. 25 + 129,30
vorh. 300 B
wird verkürzt
So. aus 158,11
Stat. 25 + 119,30
6566,5860
DO 165,94
So. 164,17
Am Bökenkampshof
gepl. Sohlsicherung mittels Steinschüttung CP 90 / 250
Aufweitungen auf linker Gewässerseite
Johannisbach
59,39 DN 250 Stz 20,5‰
6566,5880
DO 159,04
So. 158,10
wird entfernt
vorh. DN 500 B
wird entfernt
So. aus gepl. 157,99
vorh. DN 500 B
wird verpresst
222
198
223
224
225
857
939
196
Am Pferdekamp
gepl. Durchlass DN 1200 GJS
L= 11,0 m; 20 cm Sohlsubstrat
6566,0360
DO 158,09
So. 156,21
vorh. Auslaufbauwerk
wird entfernt
Stat. 25 + 84,30
Stat. 25 + 66,30
58,93 DN 250 Stz 20,5‰
6466,1690
DO 158,54
So. 155,42
6466,5100
DO 158,14
So. 156,00
6466,5090
DO 158,86
So. 156,48