


Anlage 3 zur DS- **Nr. 1492/2014-2020**

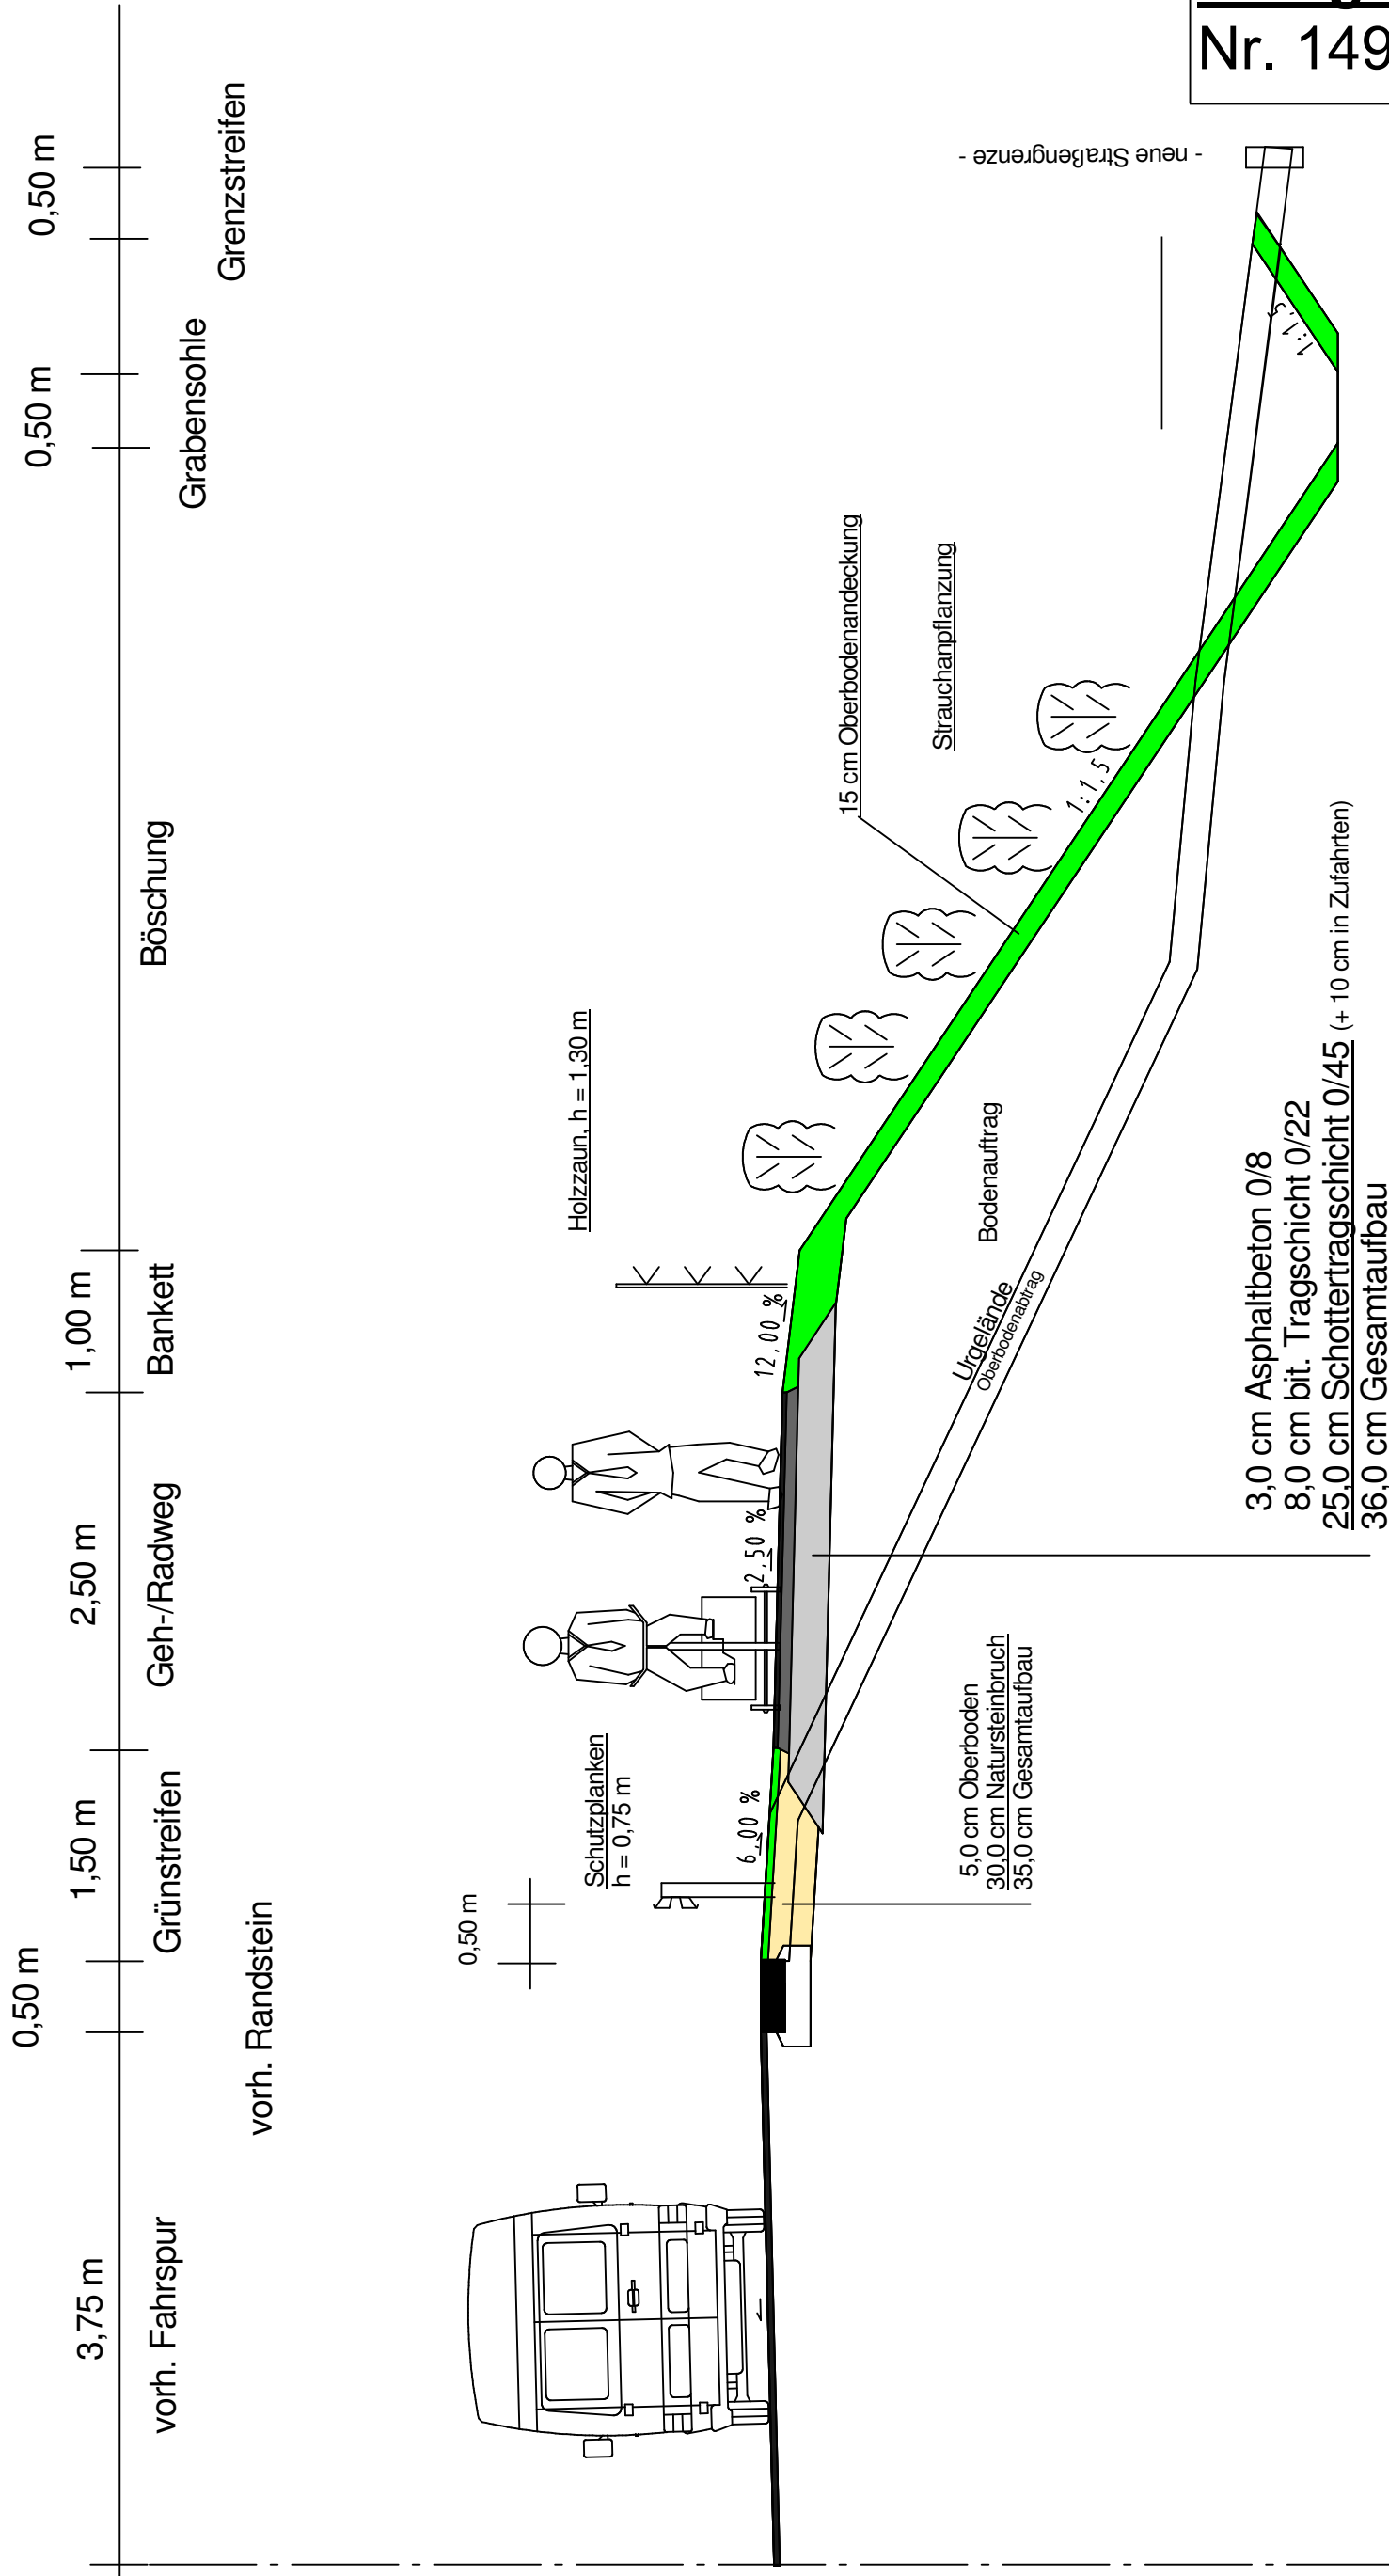

108.000 m

Für die exakten Einbaustärken gelten die Angaben im LV zum Bauvertrag!!!