



GESTALTUNGSPLAN



LEGENDE

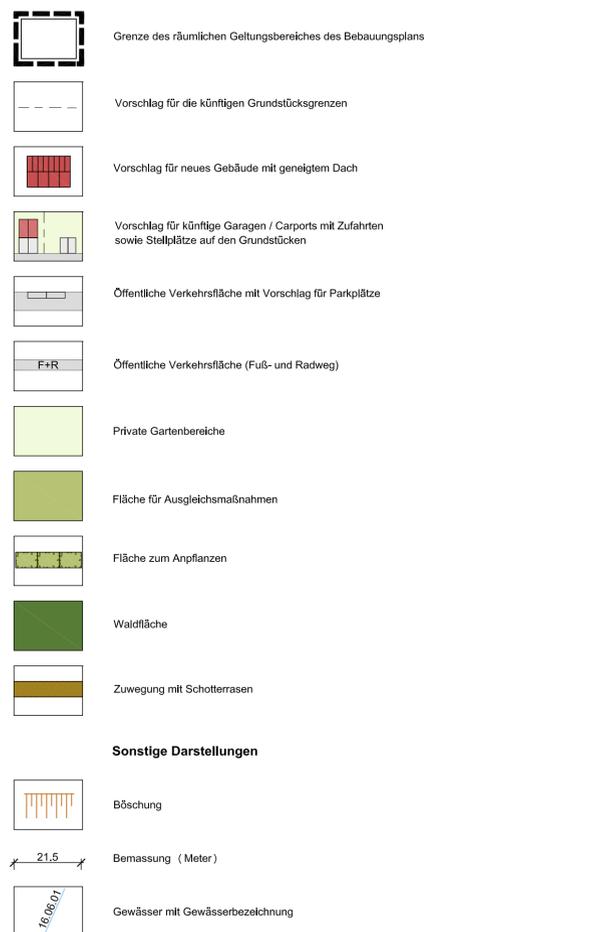

Signaturen der Katastergrundlage

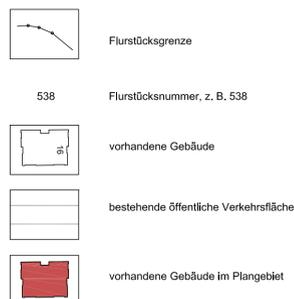

BEBAUUNGSPLAN NR. II/ SC 5 "WOHNGEBIET "PLACKENWEG - WEST"

GESTALTUNGSPLAN

M. 1:1000

VERFAHRENSSTAND

AUFSTELLUNGSBESCHLUSS
FRÜHZEITIGE ÖFFENTLICHKEITSBETEILIGUNG
ENTWURFSBESCHLUSS
ÖFFENTLICHE AUSLEGUNG
SATZUNGSBESCHLUSS
RECHTSVERBINDLICHKEIT

DATUM:

17.09.2013
04.11.2013 - 22.11.2013

PLANVERFASSER:

BAUAMT BIELEFELD
TEAM 600.41
HEMPEL + TACKE GMBH

BESTANDTEIL DES BEBAUUNGSPLANES:

- NUTZUNGSPLAN / ZEICHENERKLÄRUNG U. HINWEISE
- TEXTLICHE FESTSETZUNGEN / ANGABE DER RECHTSGRUNDLAGEN / SONSTIGE DARSTELLUNGEN ZUM PLANINHALT
- UMWELTBERICHT

DEM BEBAUUNGSPLAN BEIGEFÜGT SIND:

- BESTANDSPPLAN
- GESTALTUNGSPLAN
- BEGRÜNDUNG

PLANGEBIET:

NÖRDLICH DER SCHLOSSSTRASSE, SÜDÖSTLICH DER BEBAUUNG ENTLANG HORSTKOTTERHEIDE SÜDWESTLICH DES PLACKENWEGES
FLURSTÜCKE 543, 544, 545, 546, 112 UND 111 (TLW.)

GEMARKUNG/ FLUR:

SCHRÖTTINGHAUSEN, FLUR 8
FEBRUAR 2010

MAßSTAB:

1:1000

0 5 10 15 20 25 M




STADT BIELEFELD
STADTBEZIRK: DORNBERG

BEBAUUNGSPLAN NR. II/SC 5 "WOHNGEBIET PLACKENWEG - WEST"

ENTWURF

ÜBERSICHTSPLAN

M. 1:10000

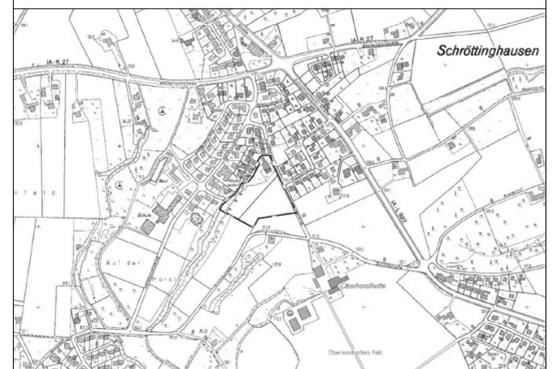

GESTALTUNGSPLAN M 1:1000