


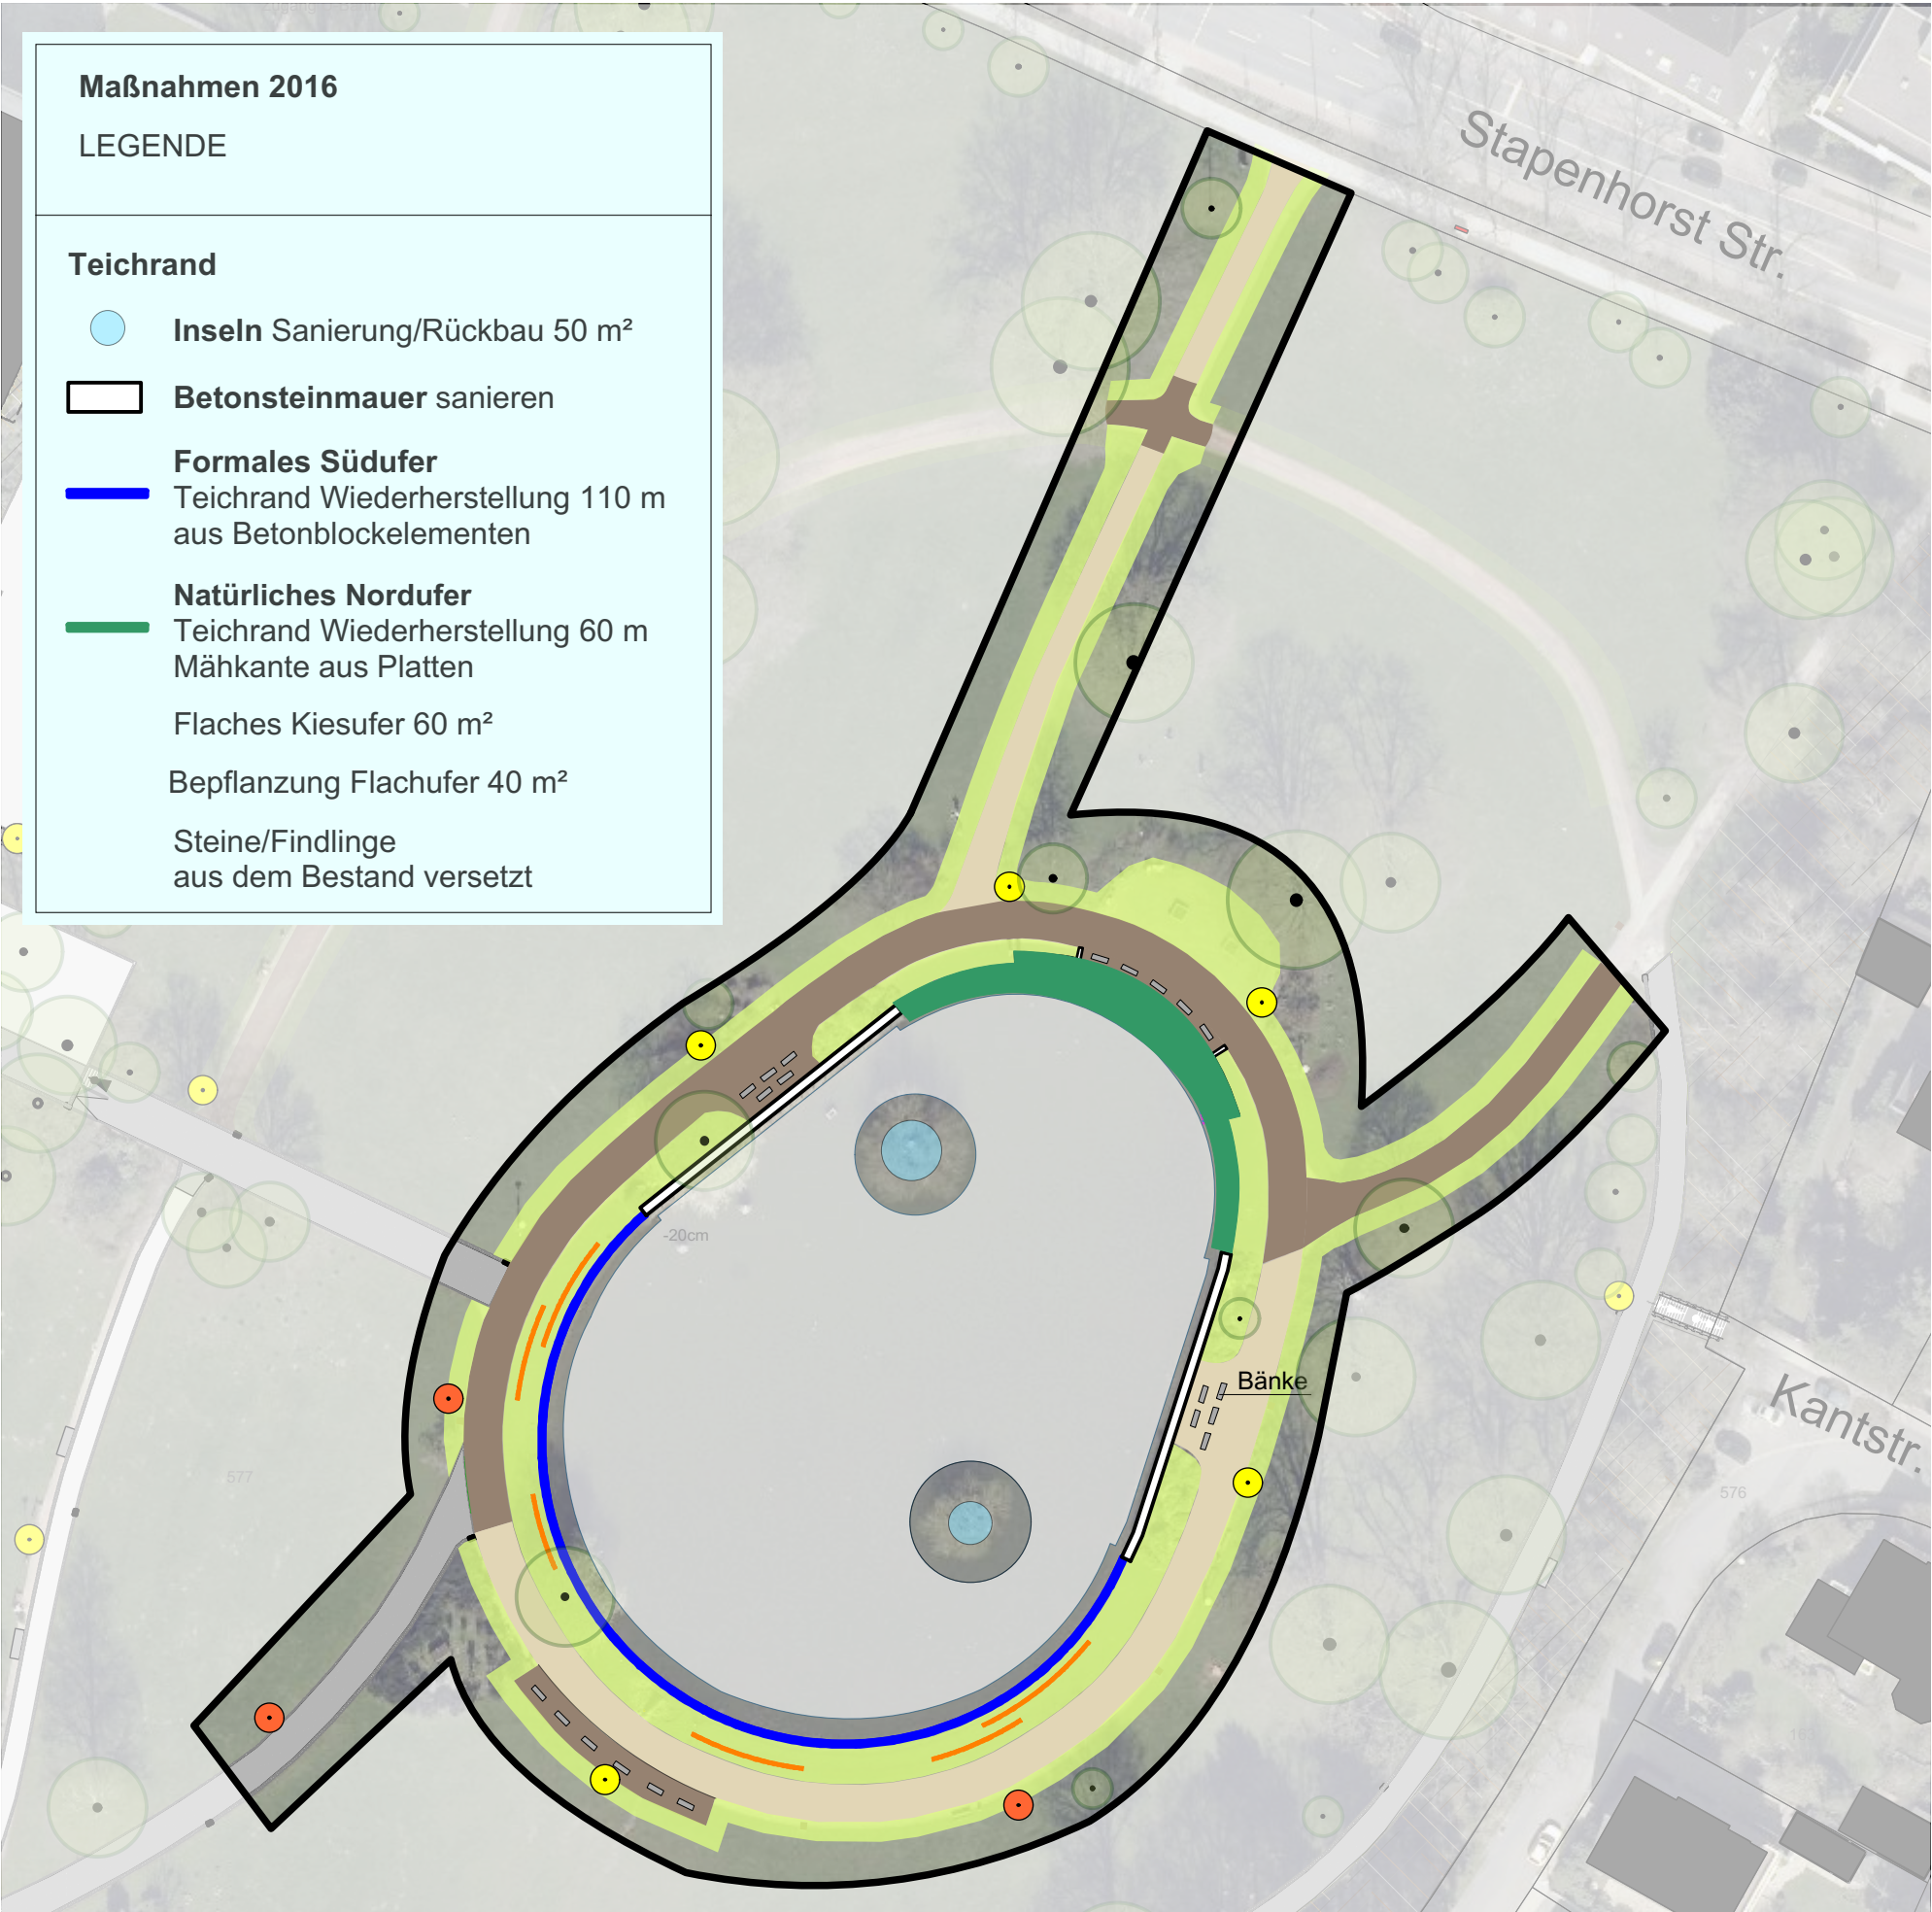

|                                                    |                                         |
|----------------------------------------------------|-----------------------------------------|
| Maßnahmen 2016                                     |                                         |
| LEGENDE                                            |                                         |
| Wegesanierung                                      |                                         |
| <div></div>                                        | Pflasterflächen 875 m²                  |
| <div></div>                                        | Wassergebunde Wegedecke 750 m²          |
| <div></div>                                        | Boden- und Vegetationsarbeiten 1.900 m² |
| <div></div> Betonblockstufen in Teichböschung 50 m |                                         |
| Beleuchtung                                        |                                         |
| <div></div>                                        | Laternen vorhanden   4 Stck. versetzt   |
| <div></div>                                        | Laternen neu   3 Stck.                  |

|                                                 |                                   |                                     |
|-------------------------------------------------|-----------------------------------|-------------------------------------|
| Umweltbetrieb<br>der Stadt Bielefeld            |                                   |                                     |
| BAUVORHABEN<br>BÜRGERPARK<br>Wegesanierung 2016 |                                   | umaßstäblich                        |
| PLAN-ART<br>Maßnahmen 2016 - Anlage 2           | PLAN-NR:<br>2.0                   |                                     |
| DATUM<br>27.05.2015                             | PLANZEICHNER<br>Wa                | PLANVERFASSER<br>Wangler            |
| ABTEILUNGSLEITER<br>Wecker                      | GESCHÄFTSBEREICHSLEITER<br>Eweler | BETRIEBSLEITER<br>Kugler-Schuckmann |