



Übersicht Bestand

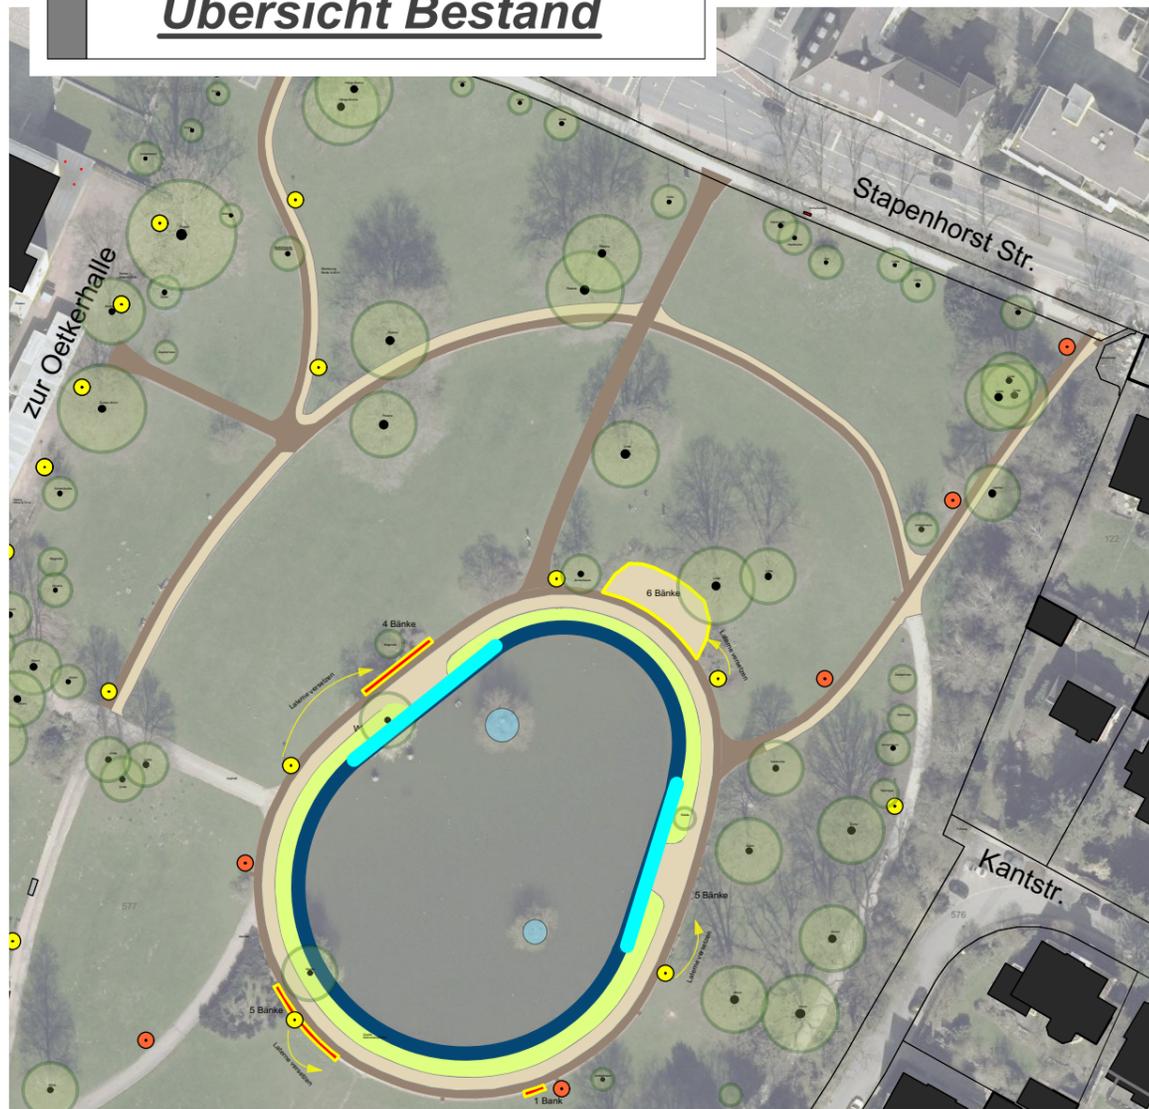

Teichrand		Wiederherstellung nach Entschlammung (Anlage 2)
		Betonmauer Zustandsfeststellung / Sanierung
		Inseln Zustandsfeststellung / Sanierung
		Sanierung / Aufarbeitung Böschung
Wegesanie rung		Erneuerung kombinierter Wegeflächen (Anlagen 1-3)
		Rückbau Plattenbelag
		Rückbau Wassergebundene Decke
Beleuchtung		Laternen vorhanden
		Laternen neu
		Vorhandene Laternen versetzen

Maßnahmen 2015-2017

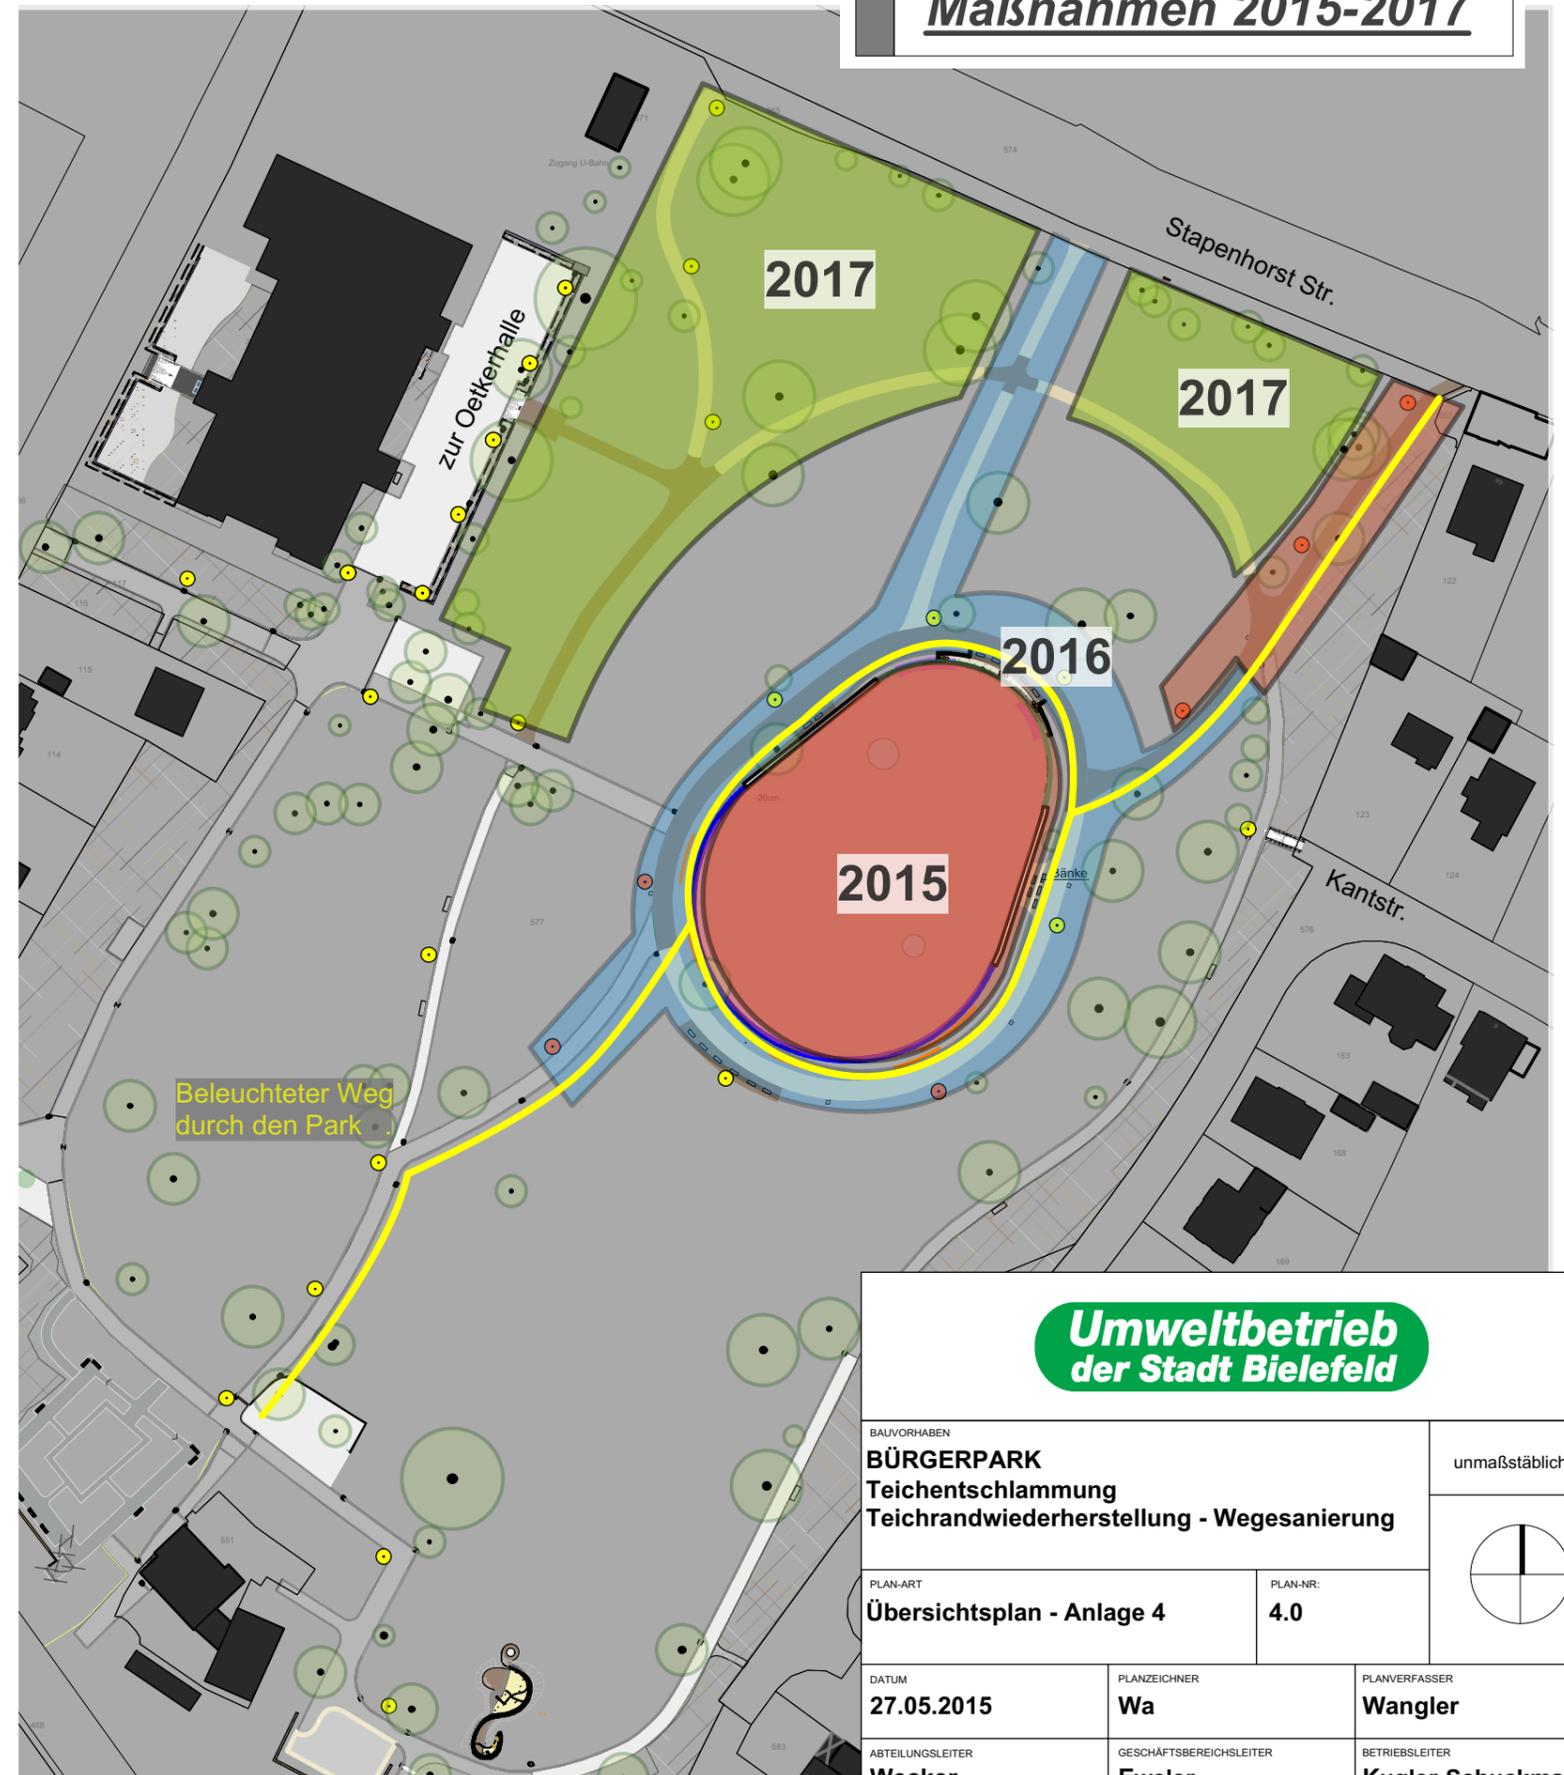

**Umweltbetrieb
der Stadt Bielefeld**

BAUVORHABEN
BÜRGERPARK
Teichentschlammung
Teichrandwiederherstellung - Wegesanie rung

unmaßstäblich

PLAN-ART
Übersichtsplan - Anlage 4

PLAN-NR:
4.0



DATUM
27.05.2015

PLANZEICHNER
Wa

PLANVERFASSER
Wangler

ABTEILUNGSLEITER
Wecker

GESCHÄFTSBEREICHSLEITER
Eweler

BETRIEBSLEITER
Kugler-Schuckmann