


# Saronweg - Schnitt 3-3

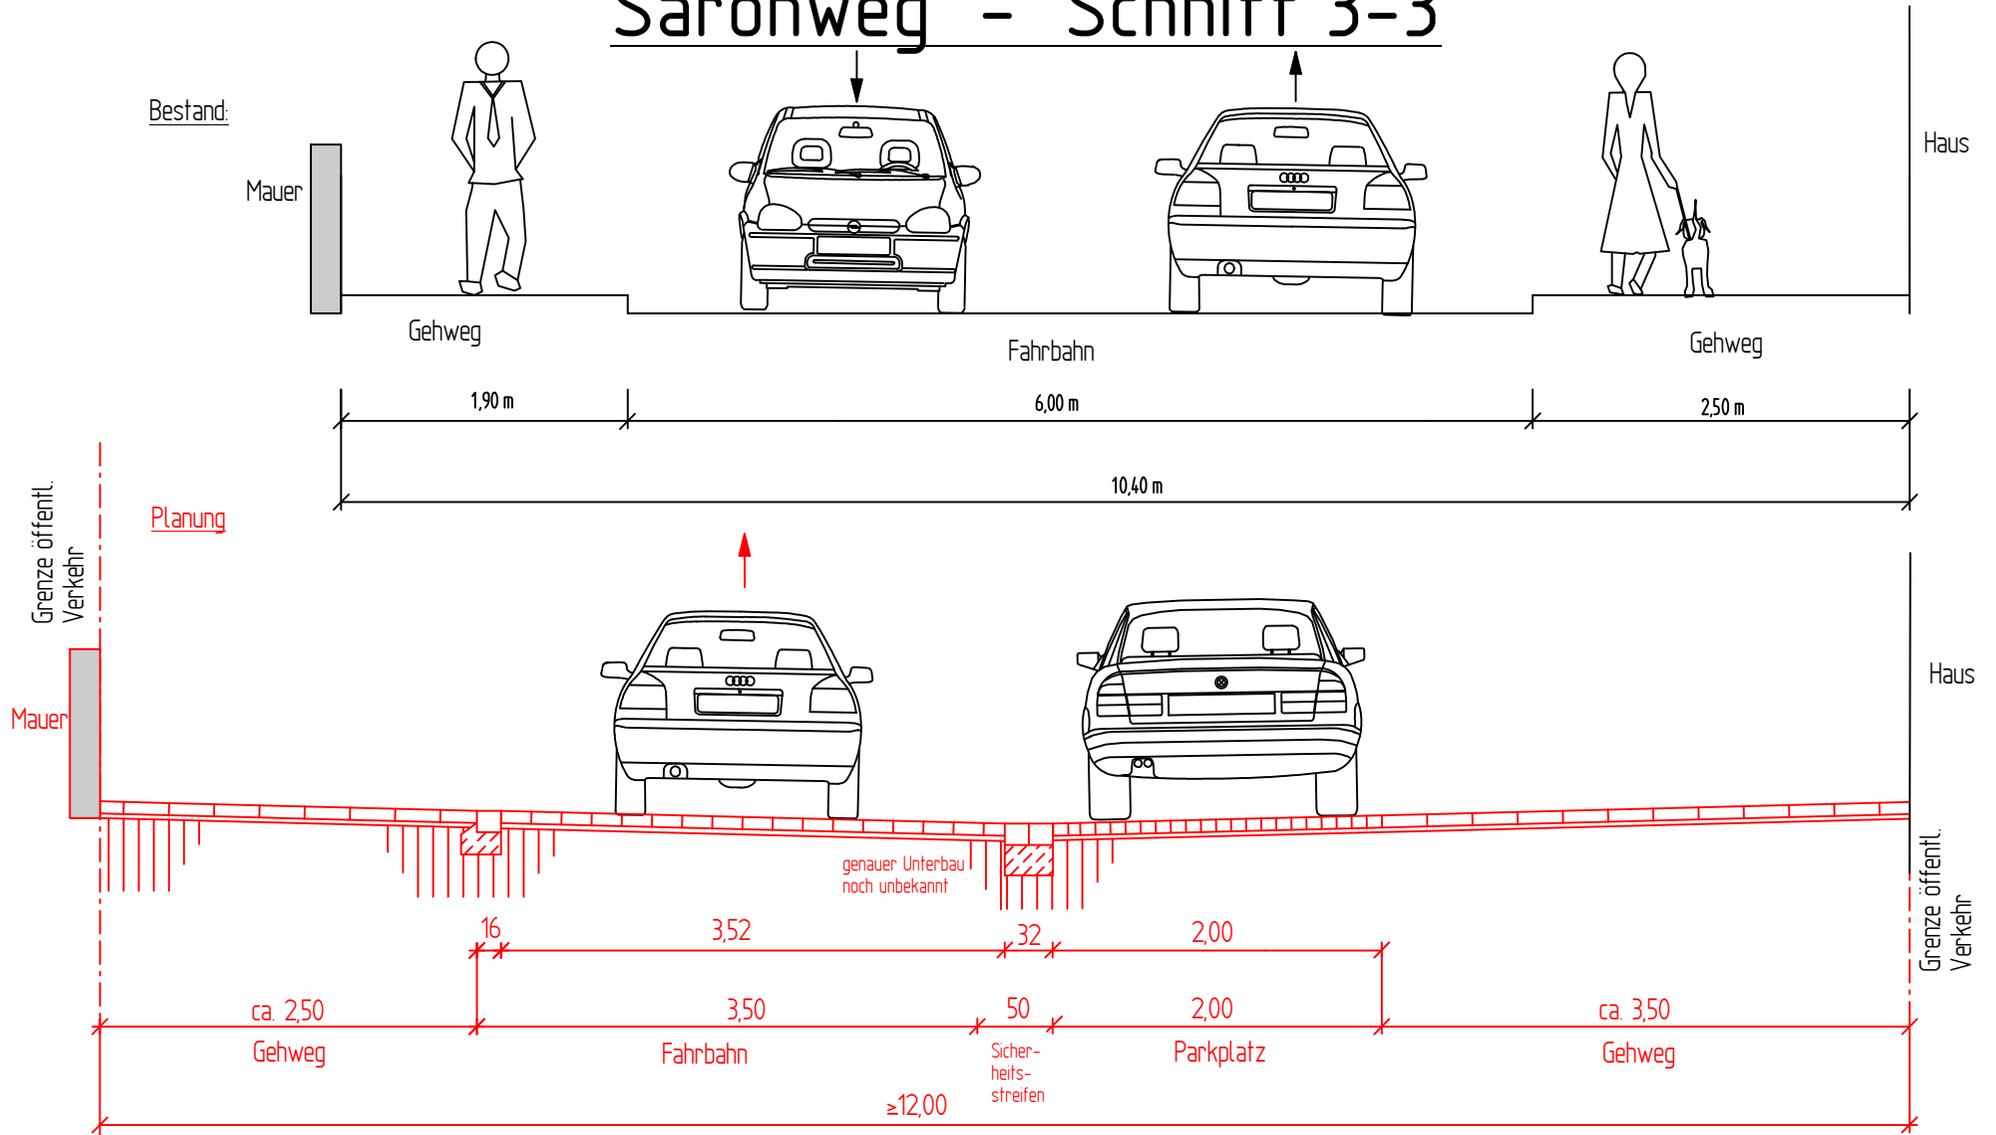

## Querschnitt Saronweg zw. Königsweg und Nazarethweg

ohne Maßstab

660.22 Verkehrswegeplanung, 06.2015 Kr / Ba