



Saronweg - Schnitt 2-2

Bestand:

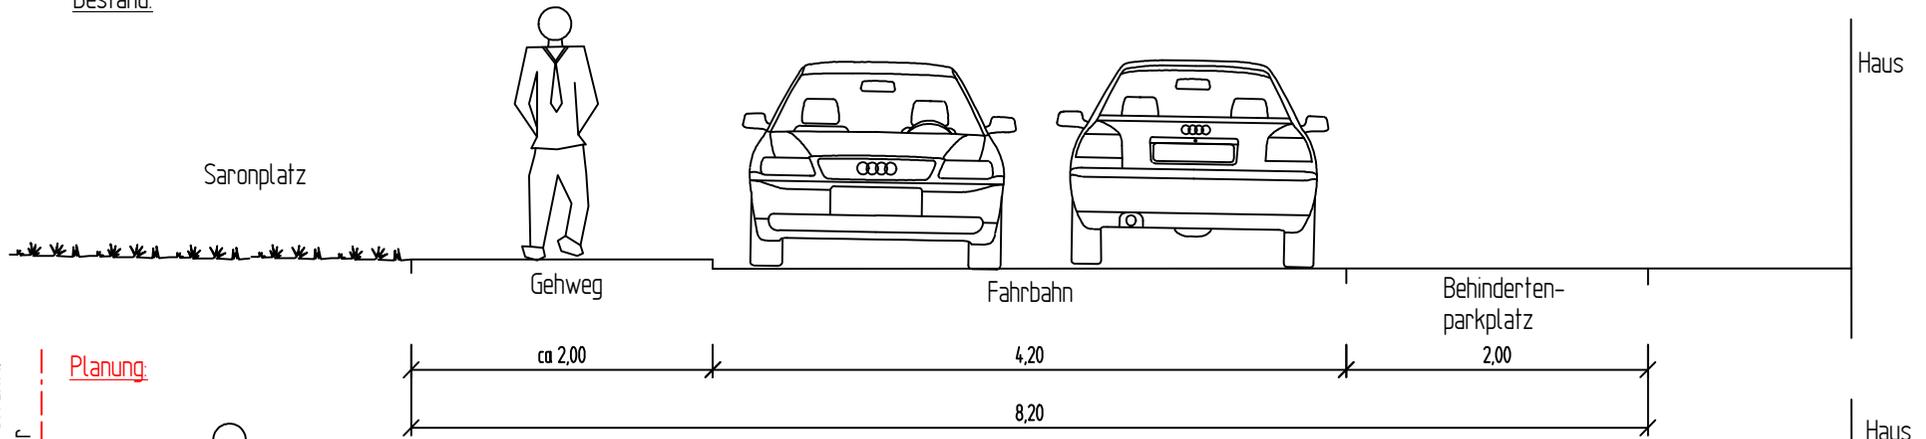

Planung:

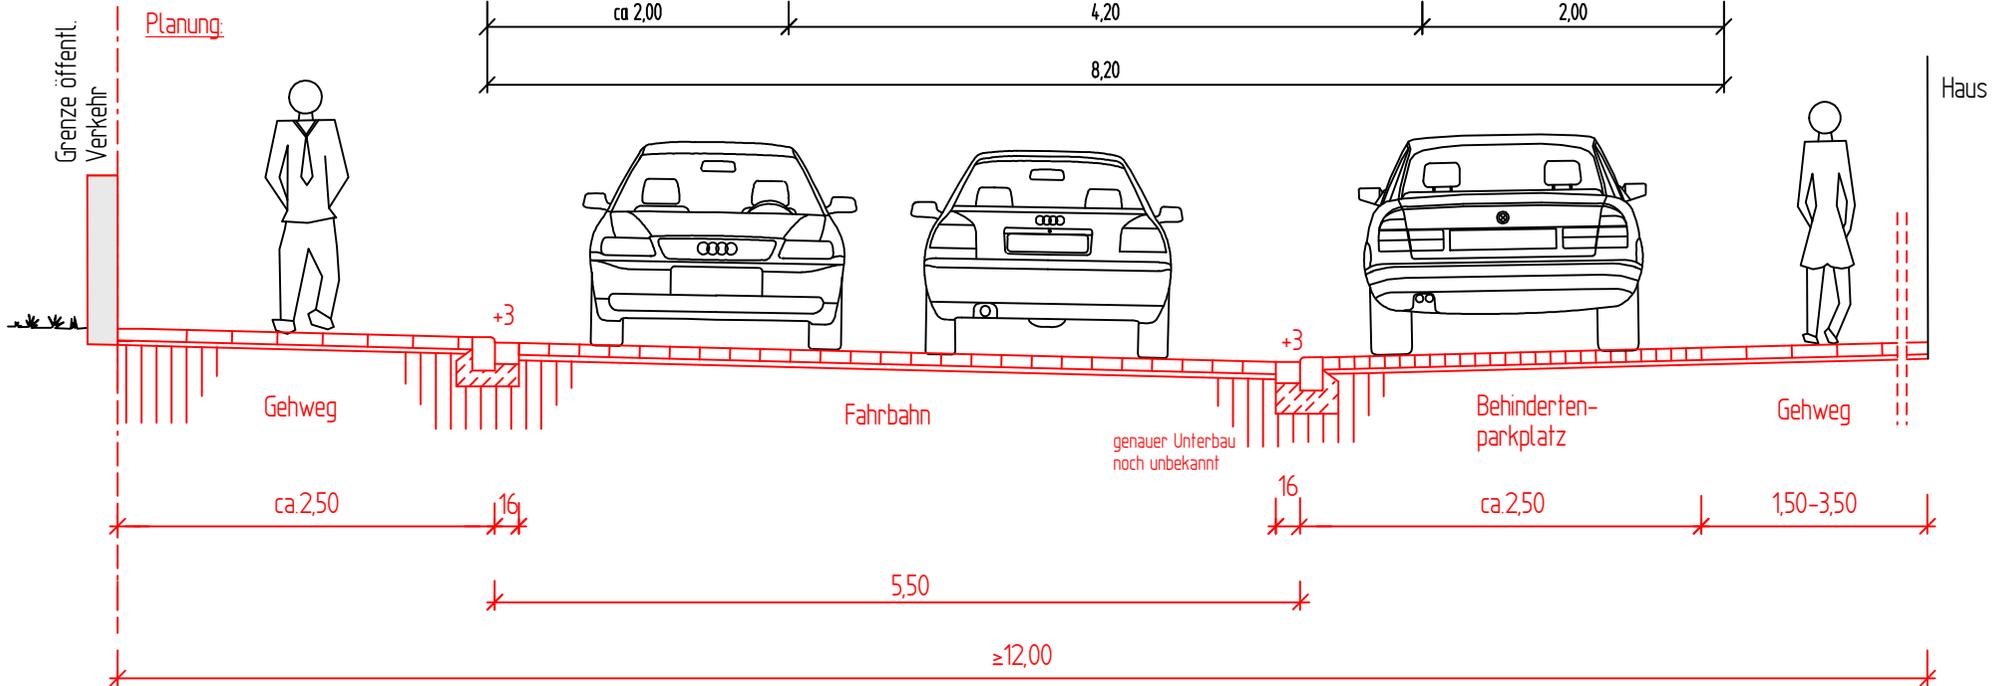

Querschnitt Saronweg
zw. Nazarethweg und Handwerkerstraße

Maßstab: 1:50

660.22 Verkehrswegeplanung, 05.2015 Kr / Ba