



Handwerkerstr. -Neue Schmiede- Schnitt 1-1

Bestand:

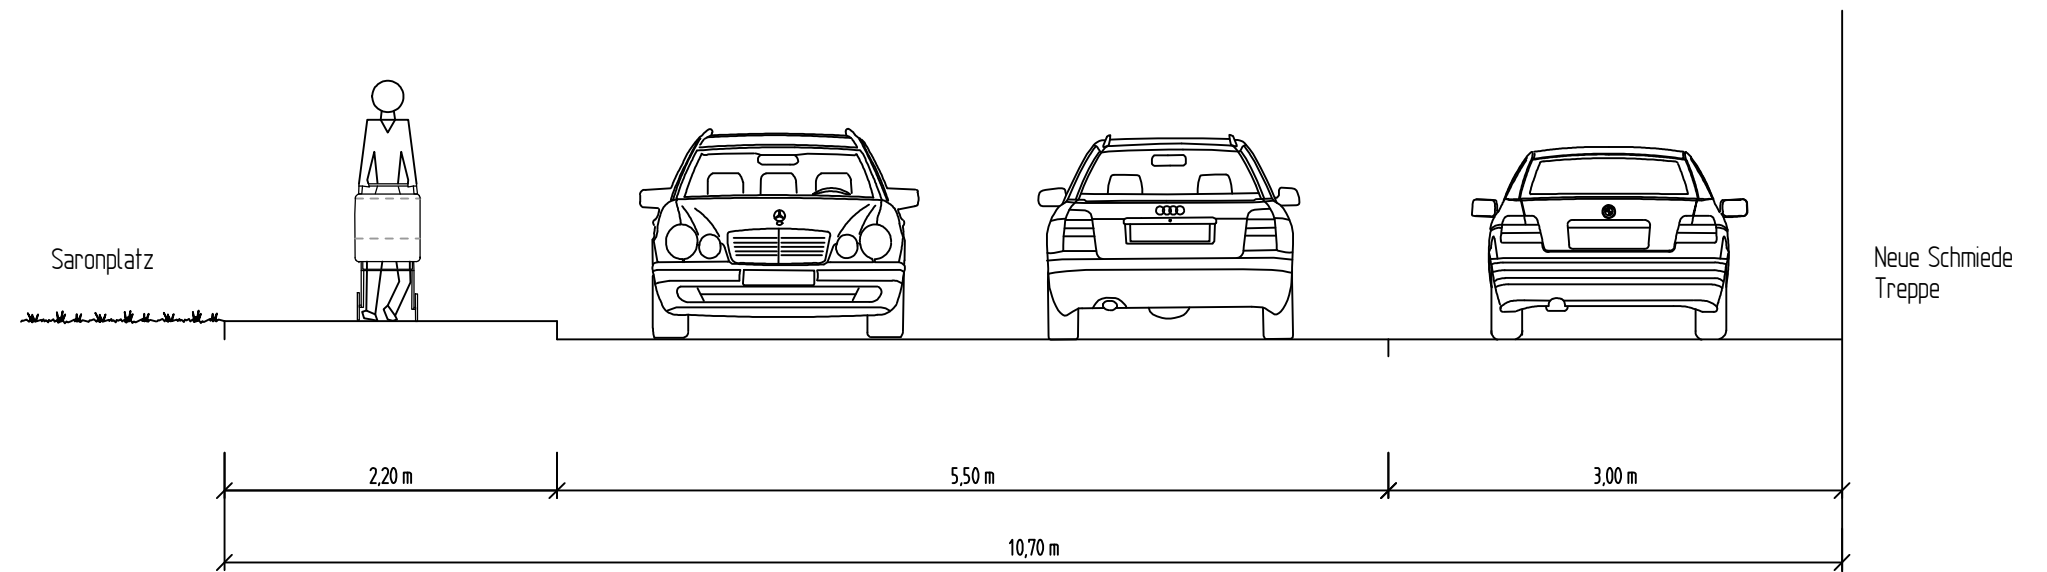

Planung:

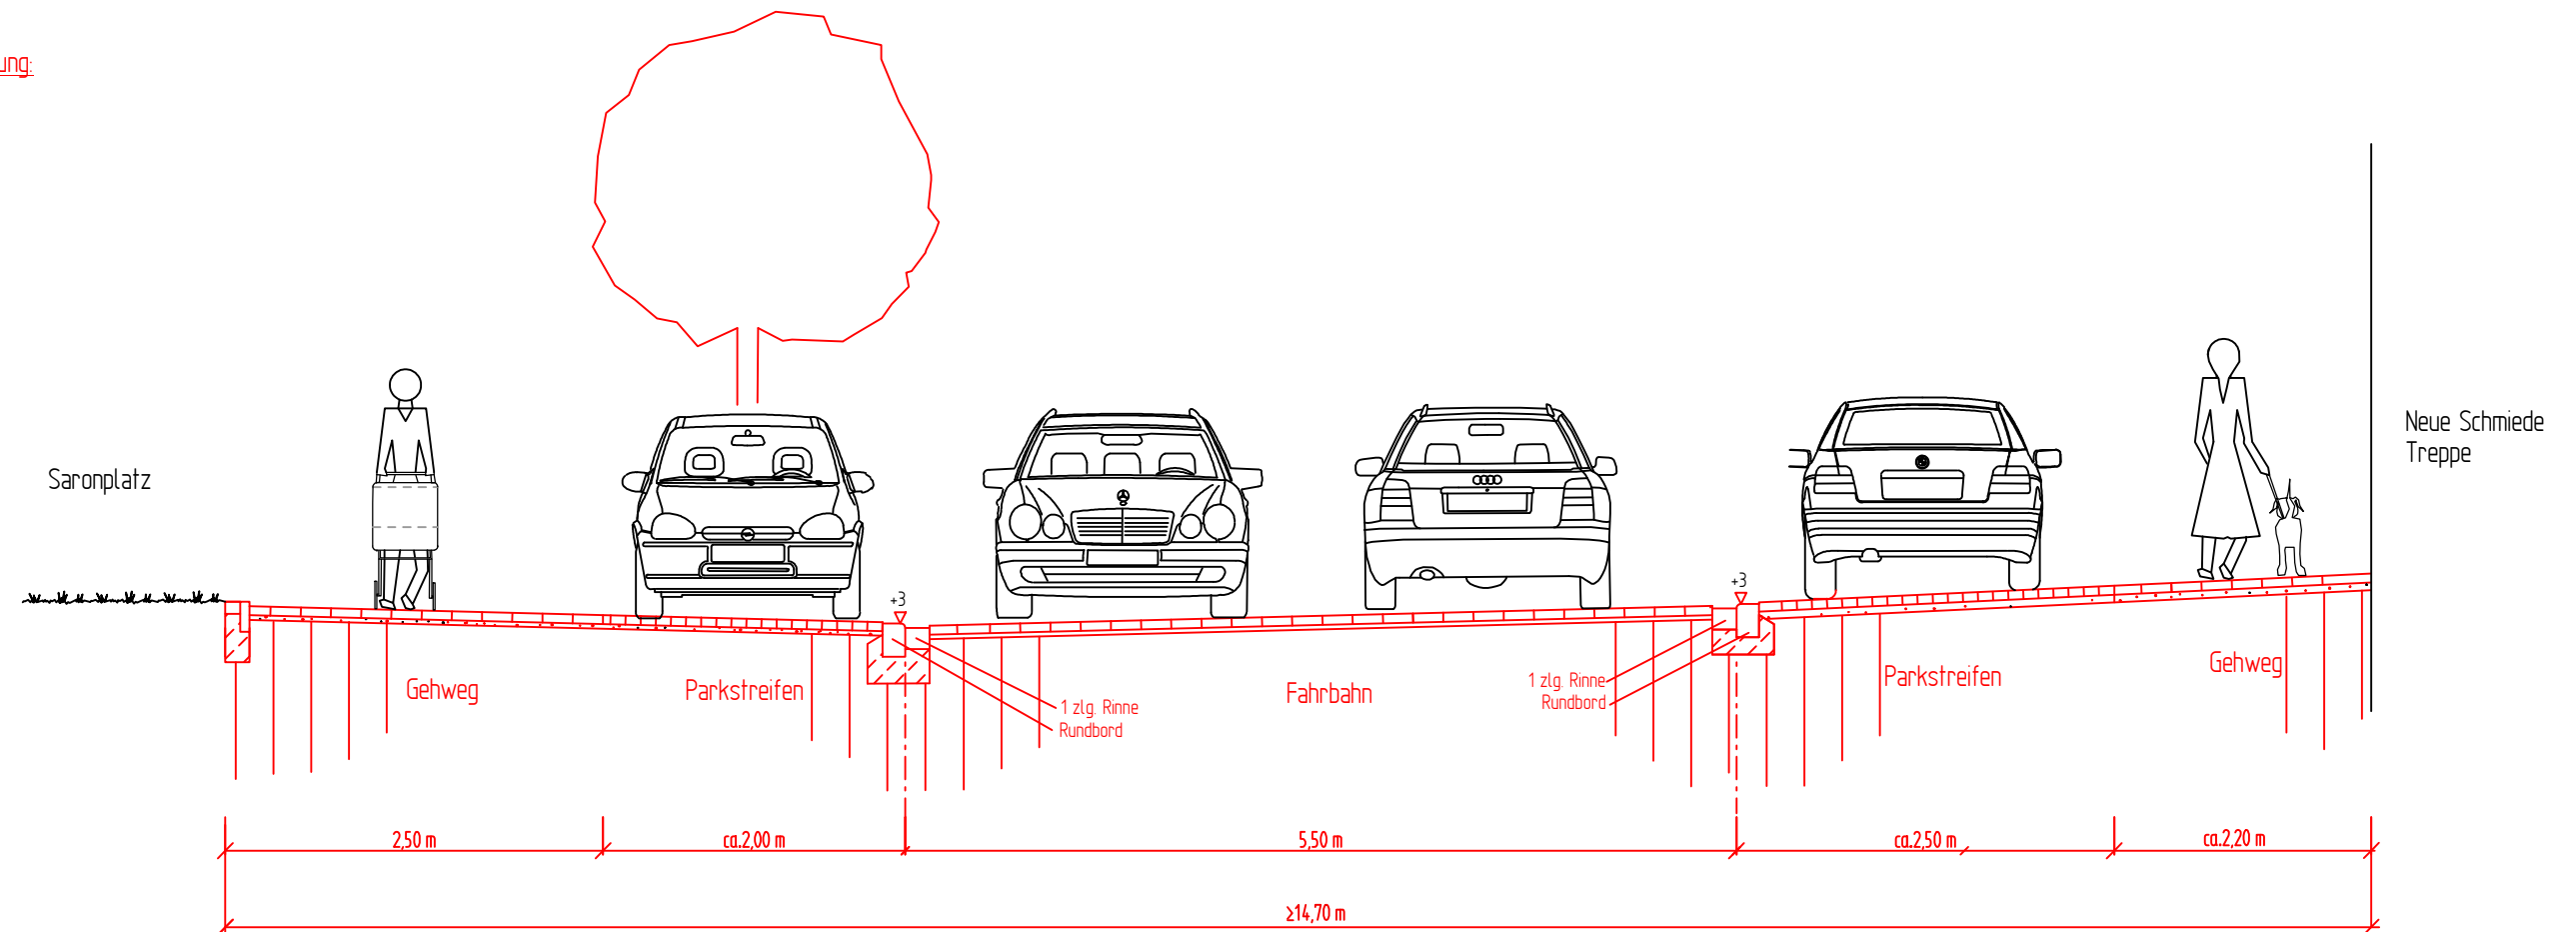

Querschnitt Handwerkerstraße

Bereich Neue Schmiede

ohne Maßstab

660.22 Verkehrswegeplanung 05.2015 Kr/ Ka