

AUFSTELLUNGSBESCHLUSS
FRÜHZEITIGE ÖFFENTLICHKEITSBETEILIGUNG
ENTWURFSBESCHLUSS
ÖFFENTLICHE AUSLEGUNG
SÄTZUNGSBESCHLUSS
RECHTSVERBINDLICHKEIT

PLANVERFASSER:
STADT BIELEFELD
BAUAMT, 600.41

Drees Huesmann - Bielefeld November 2015

PLANGEBIET: ÖSTLICH DER GROßDORNBERGER STRAßE
UND NÖRDLICH DER WERTHERSTRASSE

GEMARKUNG / FLUR: GROßDORNBERG / FLUR 3
KARTENGRUNDLAGE: 18.04.2013

Grenze des räumlichen Geltungsbereiches des Bebauungsplanes gem. § 9 (7) BauGB

MAßSTAB: 1:500

0 5 10 15 20 25 M




STADT BIELEFELD
STADTBEZIRK DORNBERG


BEBAUUNGSPLAN NR. II / G / 15
"WOHNGEbiet FÜRFELD"

Aufstellungsbeschluss und
Beschluss zur frühzeitigen Beteiligung gem. §§ 3 (1) und § 4 (1) BauGB

ÜBERSICHTSPLAN M 1:5.000

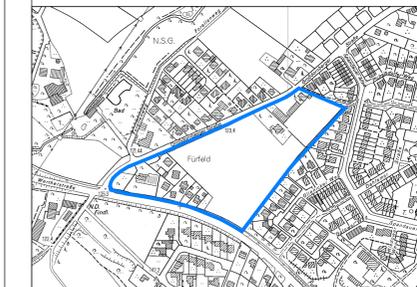

ABGRENZUNGSPLAN

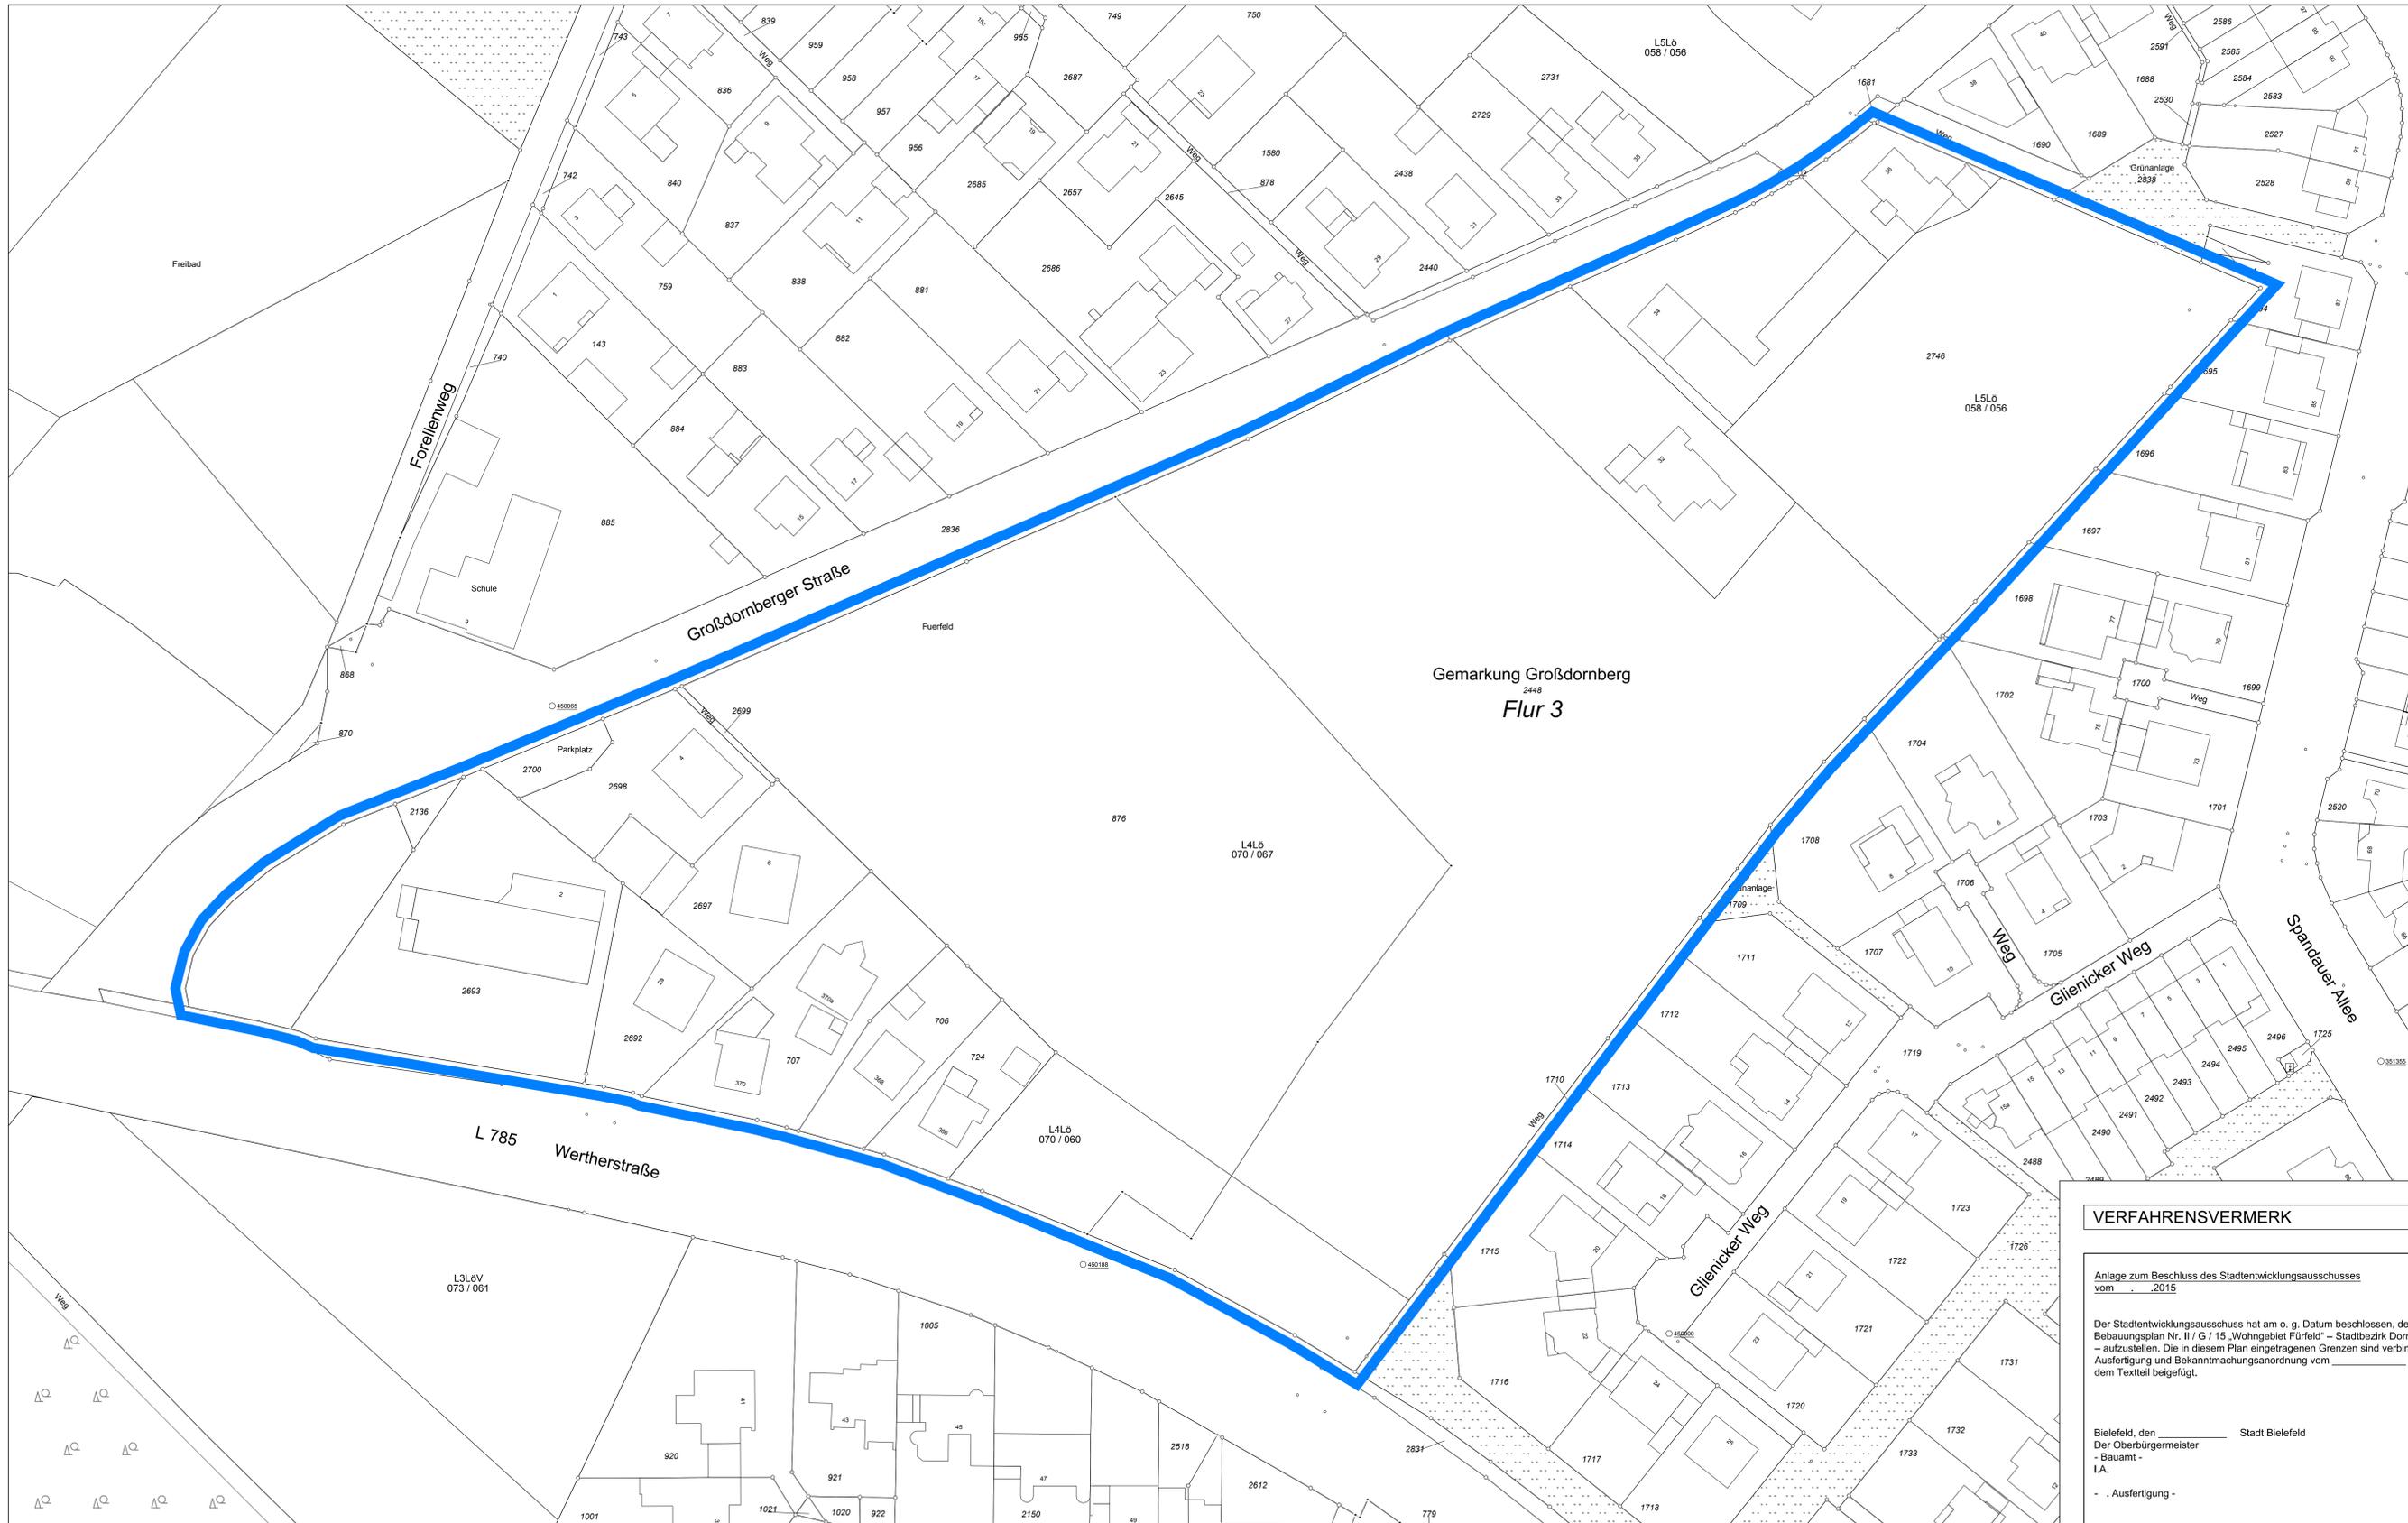

VERFAHRENSVERMERK

Anlage zum Beschluss des Stadtentwicklungsausschusses vom ... 2015

Der Stadtentwicklungsausschuss hat am o. g. Datum beschlossen, den Bebauungsplan Nr. II / G / 15 „Wohngebiet Fürfeld“ – Stadtbezirk Dornberg – aufzustellen. Die in diesem Plan eingetragenen Grenzen sind verbindlich. Ausfertigung und Bekanntmachungsanordnung vom ... sind dem Textteil beigelegt.

Bielefeld, den ... Stadt Bielefeld

Der Oberbürgermeister
- Bauamt -
I.A.
- Ausfertigung -