



# Twellbachtal - Schnitt 2, D-D

## (Haus-Nr. 68)

### Bestand:

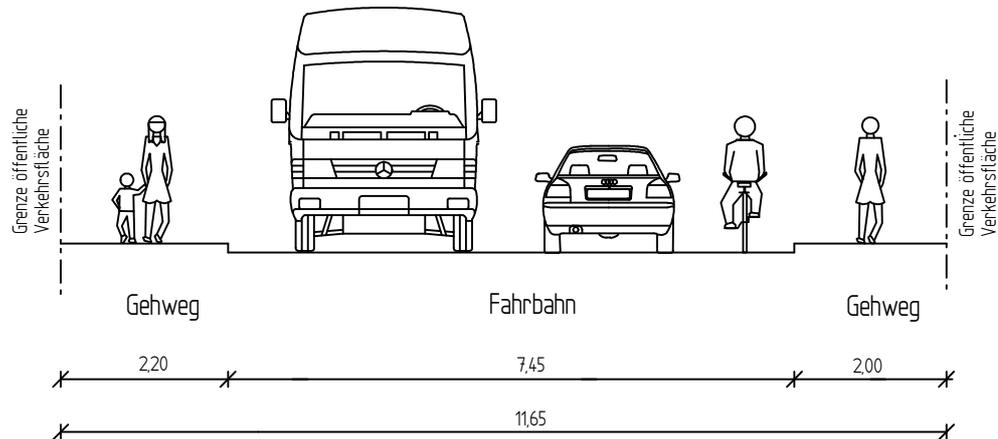

### Planung:

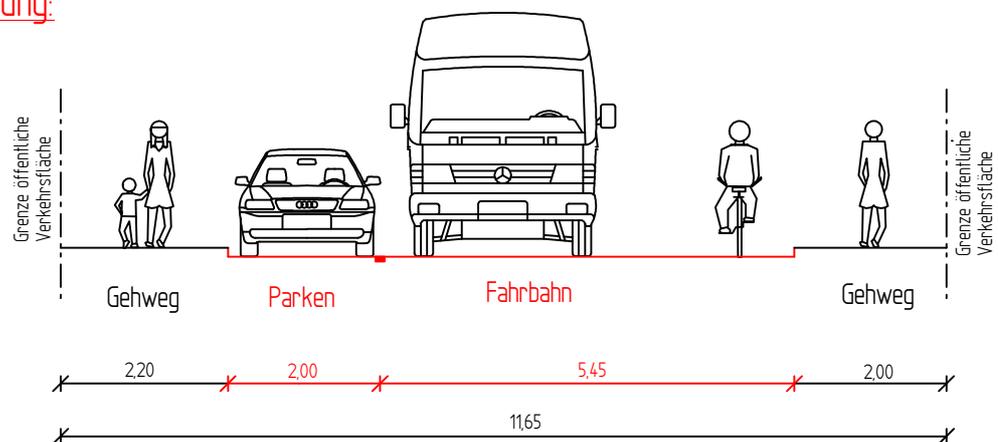

Twellbachtal - K20  
-Ortslage-

Schnitt 2, D-D

Maßstab: 1:100

660.22 Verkehrswegeplanung, 04.2015 Ort / Ba