



Bestand:

Haus-Nr. 129
Verbrauchermarkt

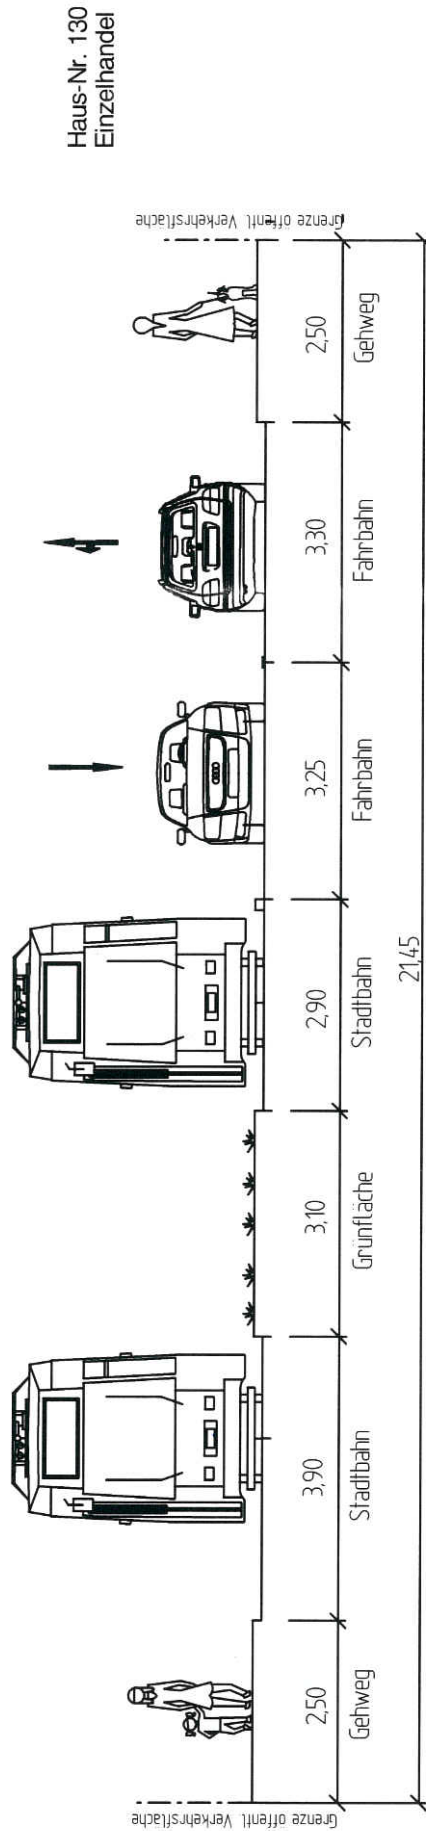

Planung:

Haus-Nr. 129
Verbrauchermarkt

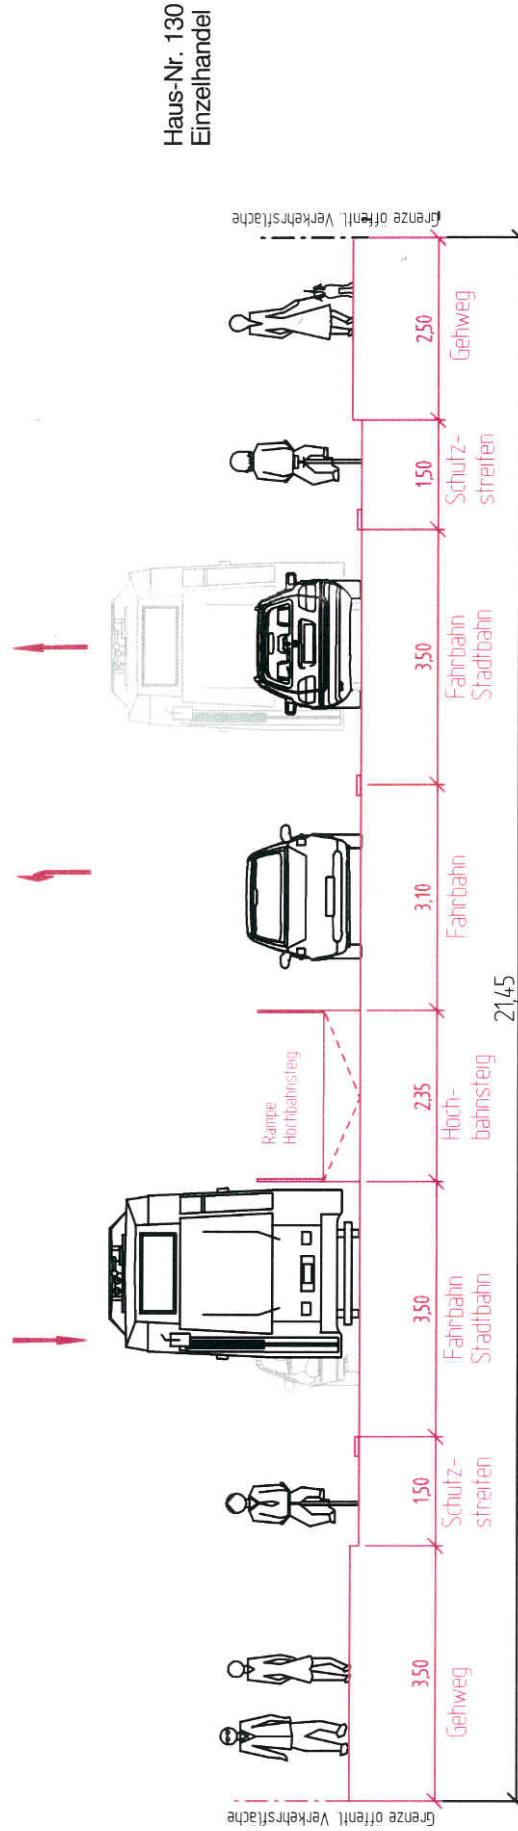

Knotenpunkt
Beckhausstraße/Deciusstraße
Querschnitt
M 1:100