




Vorstellung der Planungen - Erweiterung Feuerwehrgerätehaus Ummeln

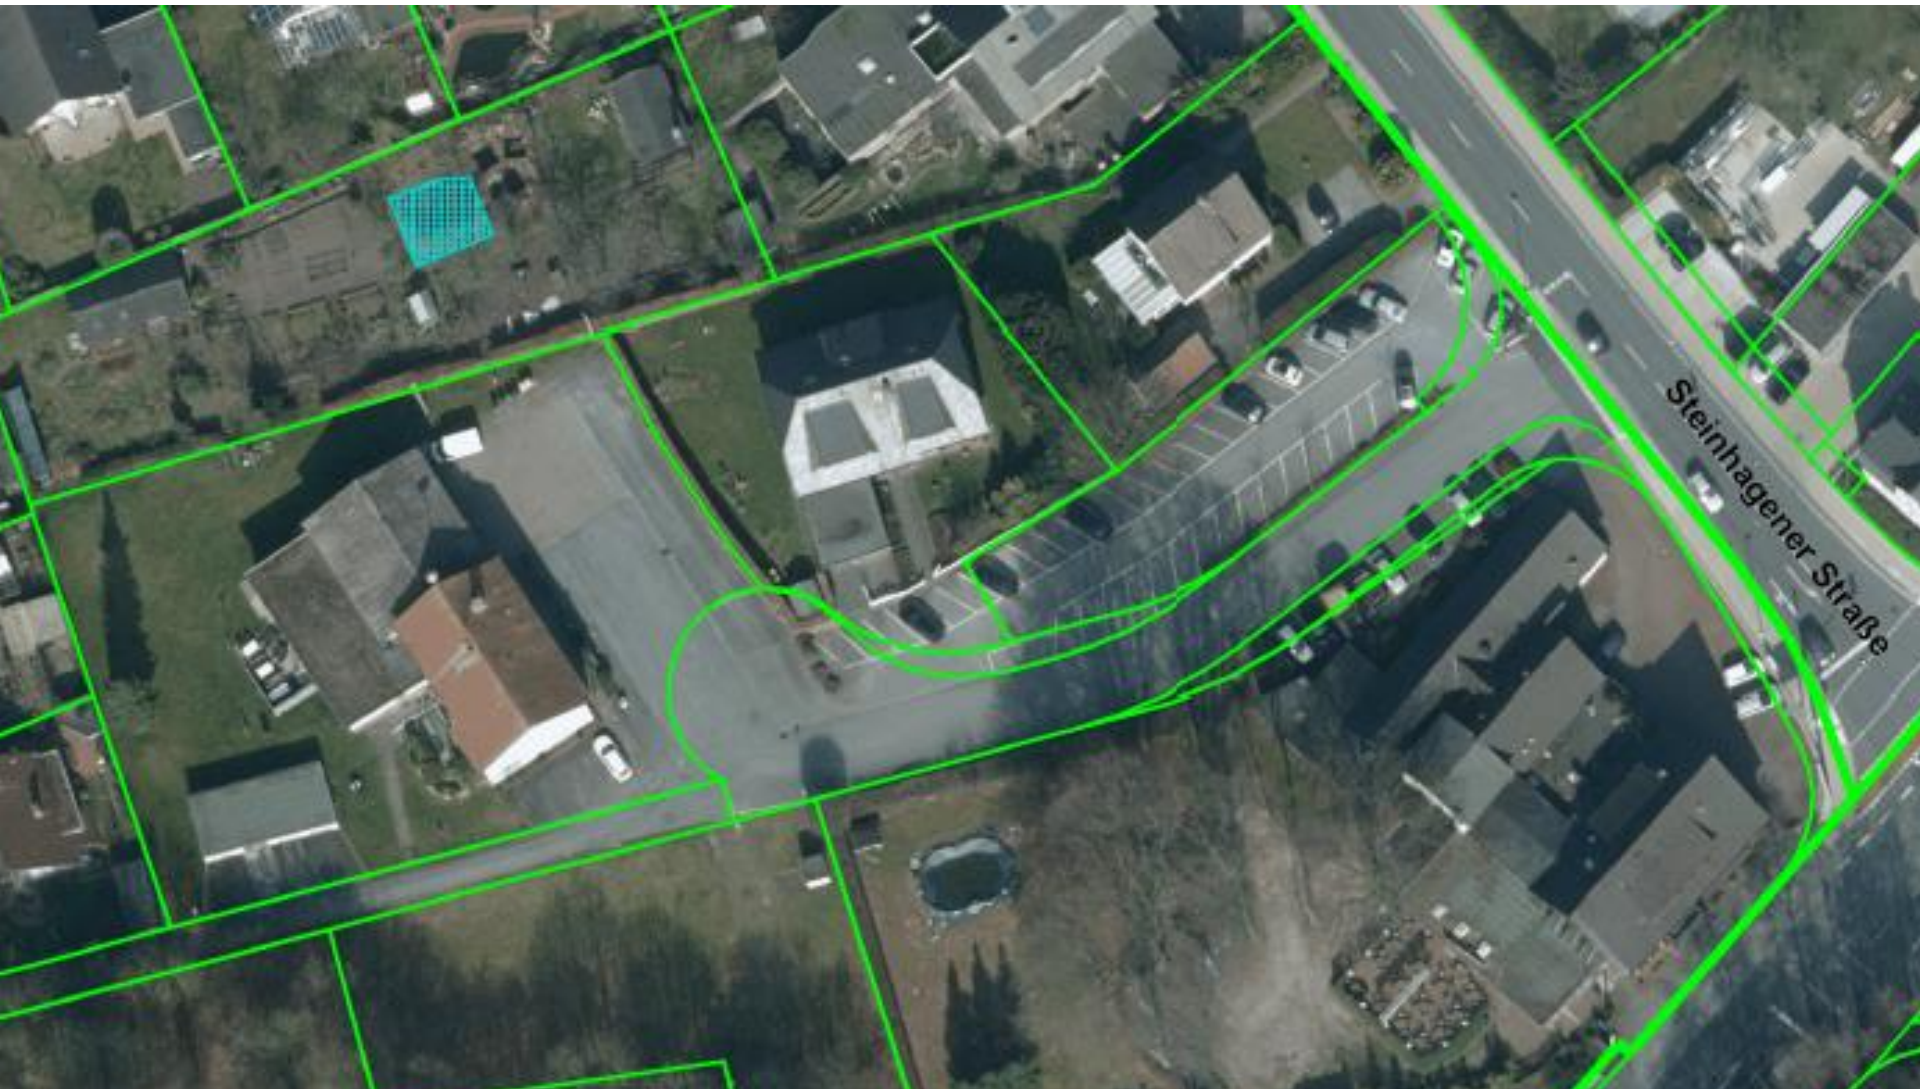


Vorstellung der Planungen - Erweiterung FWGH Ummeln - Lageplan

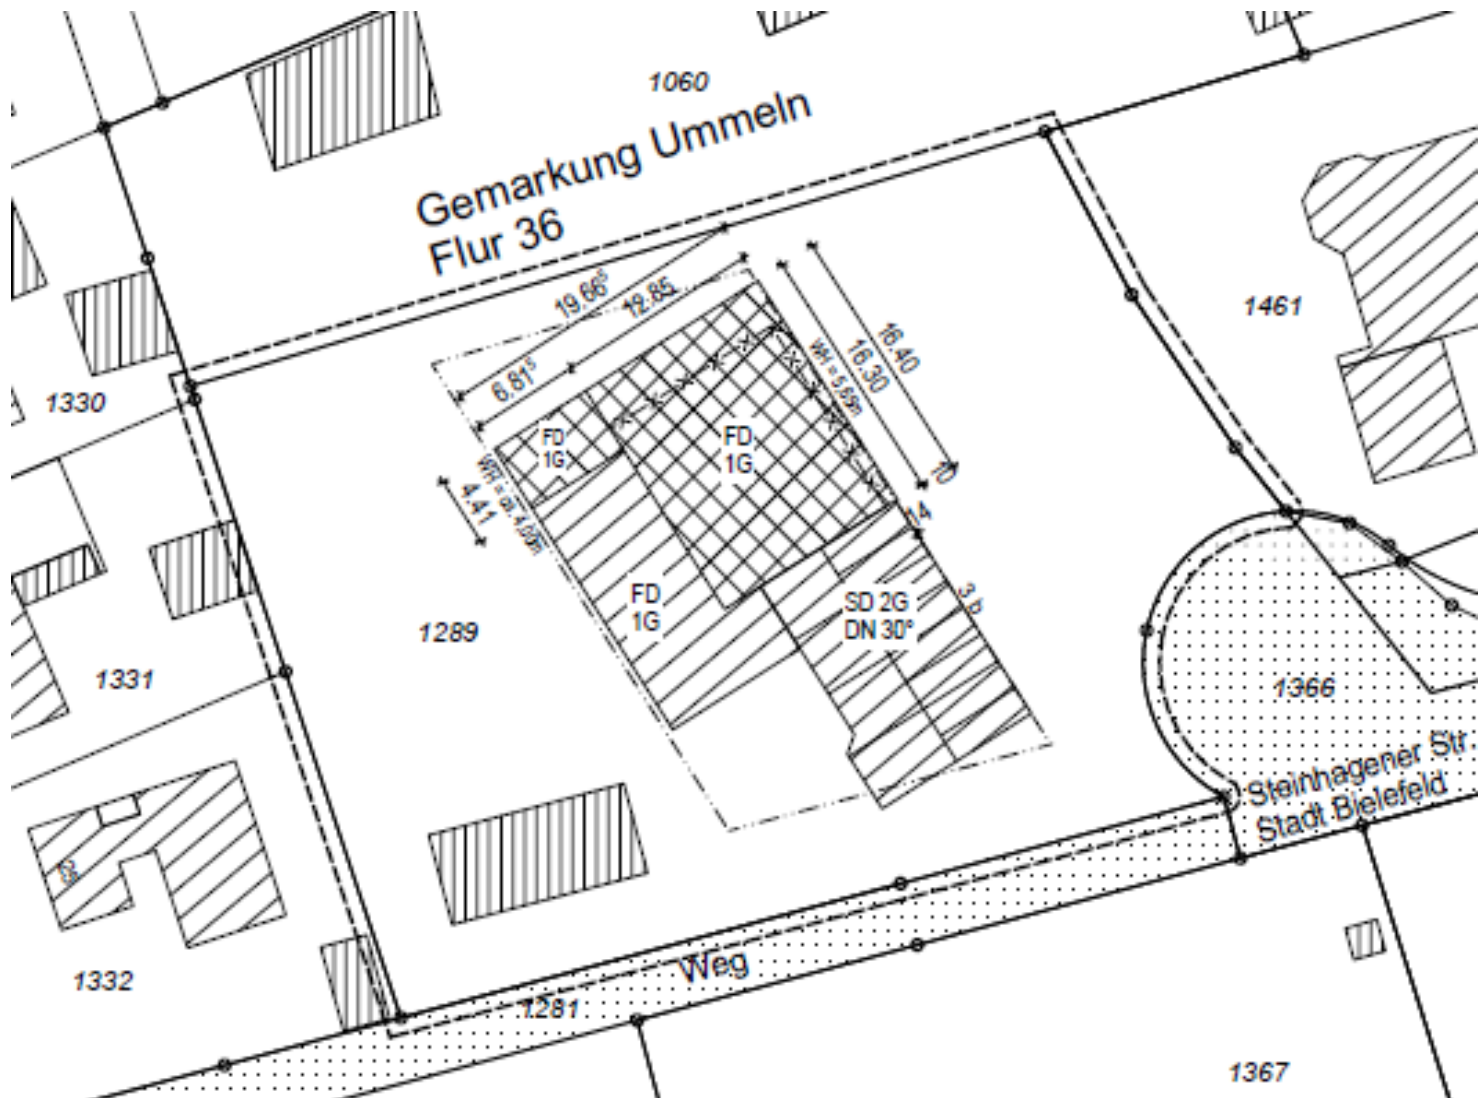


Vorstellung der Planungen - Erweiterung FWGH Ummeln - Erdgeschoss

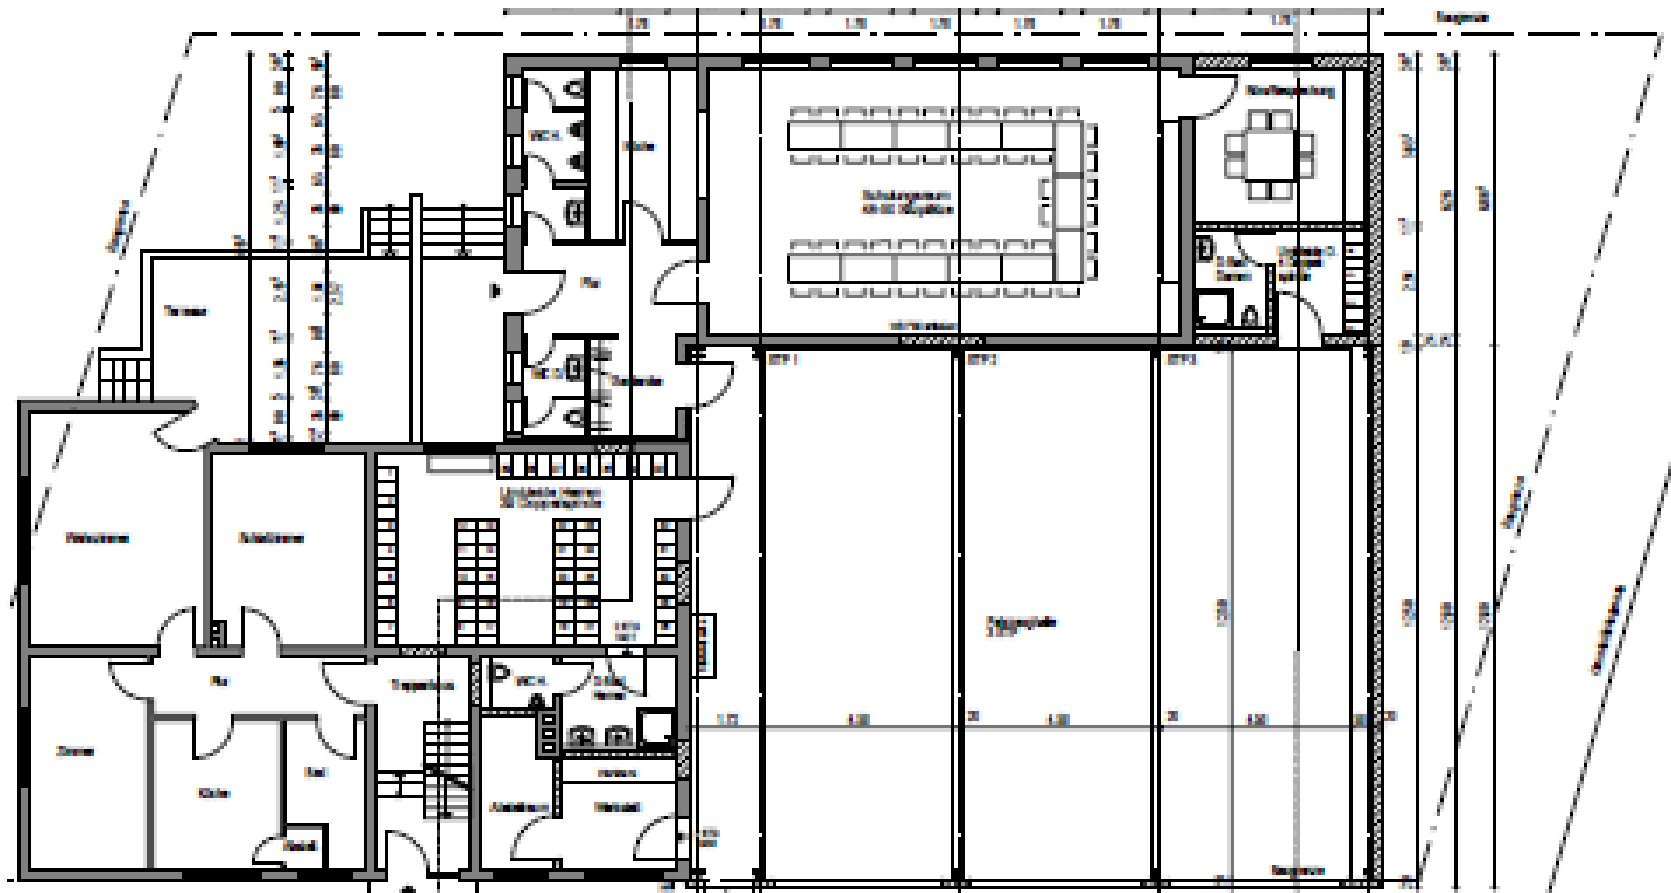


Vorstellung der Planungen - Erweiterung FWGH Ummeln - Obergeschoss

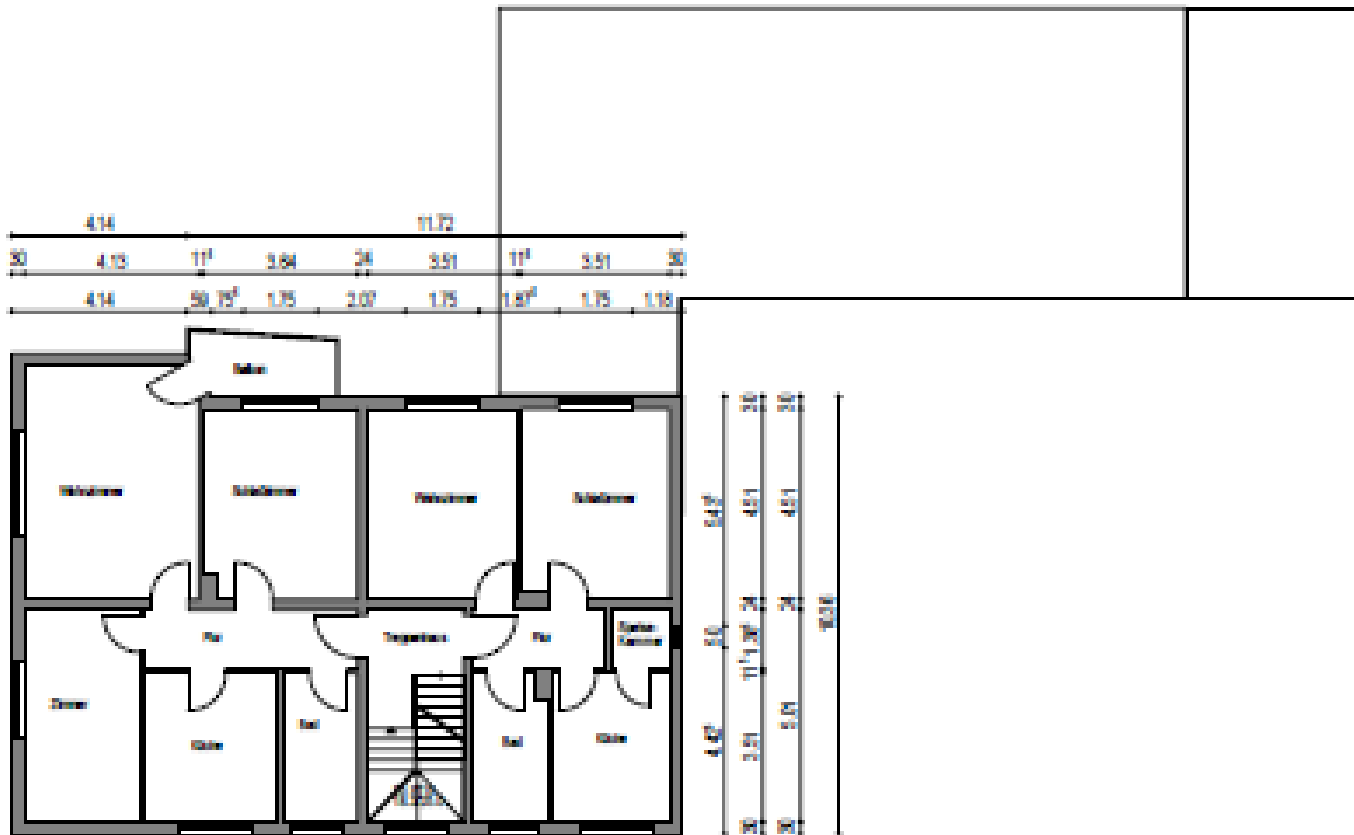


Vorstellung der Planungen - Erweiterung FWGH Ummeln - Ansichten

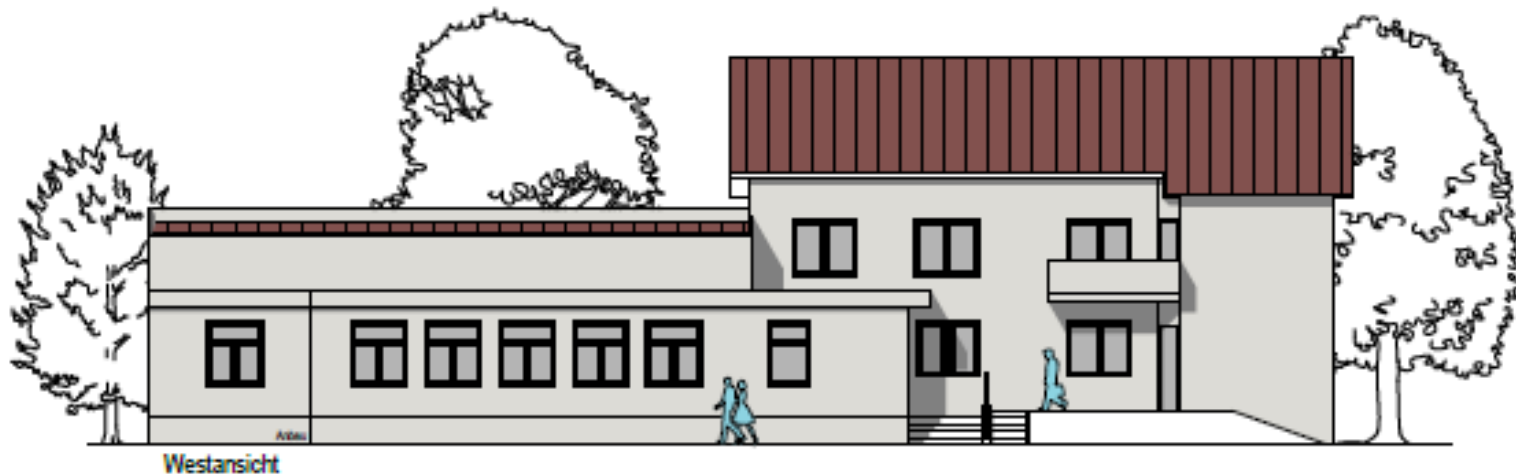


Vorstellung der Planungen - Erweiterung FWGH Ummeln – Ansichten

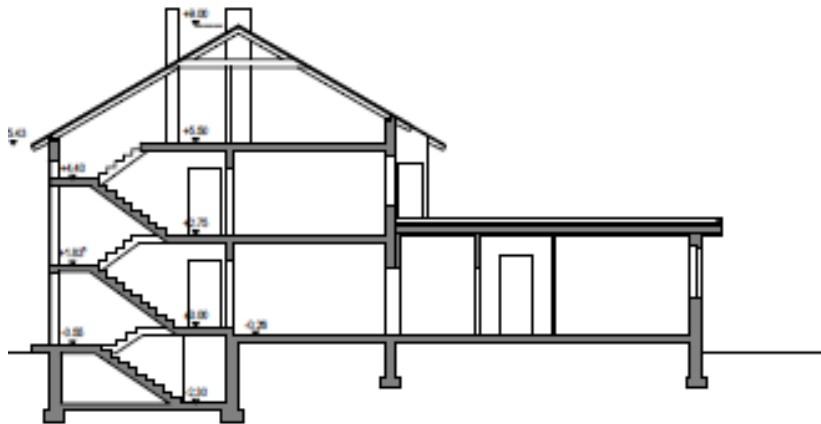


Schnitt A-A

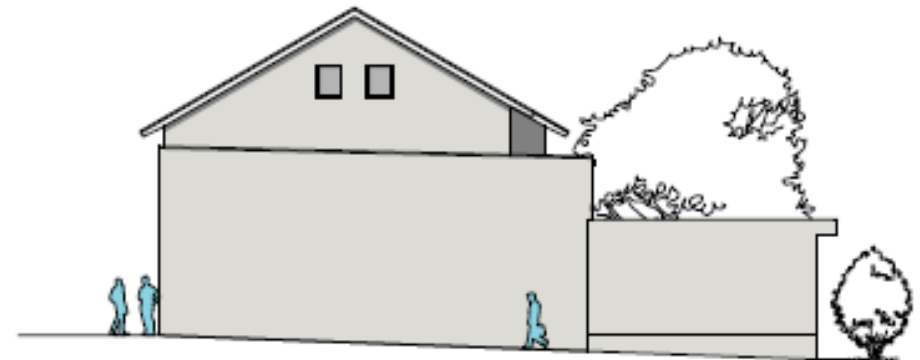

Nordansicht

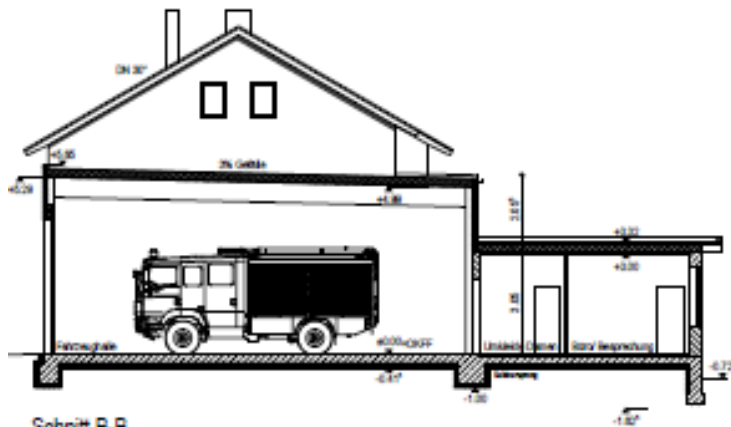

Schnitt B-B

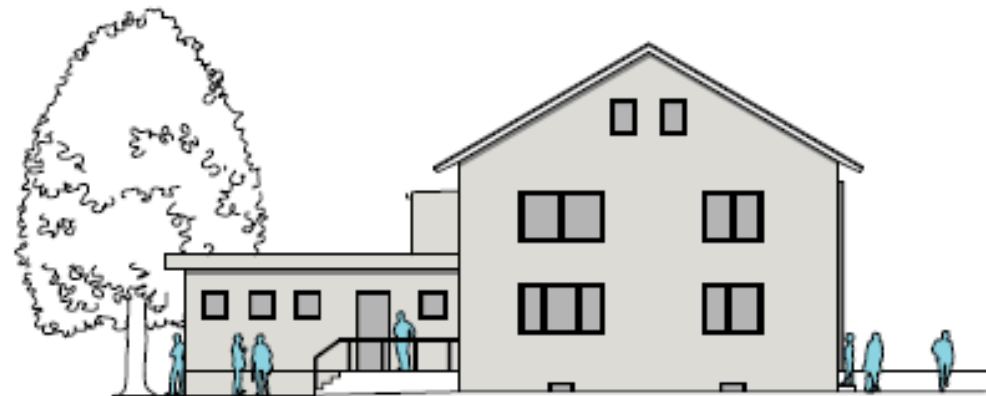

Südansicht