


BAD- / GEHWEG L922 (SCHÖTTINGHAUSER STRASSE)
VORPLANUNG

BECKENBORFSTR. - IM HÜLSEN, BAD- / GEHWEG IN STRASSENPARZELLE

BLATT-NR. 0.1

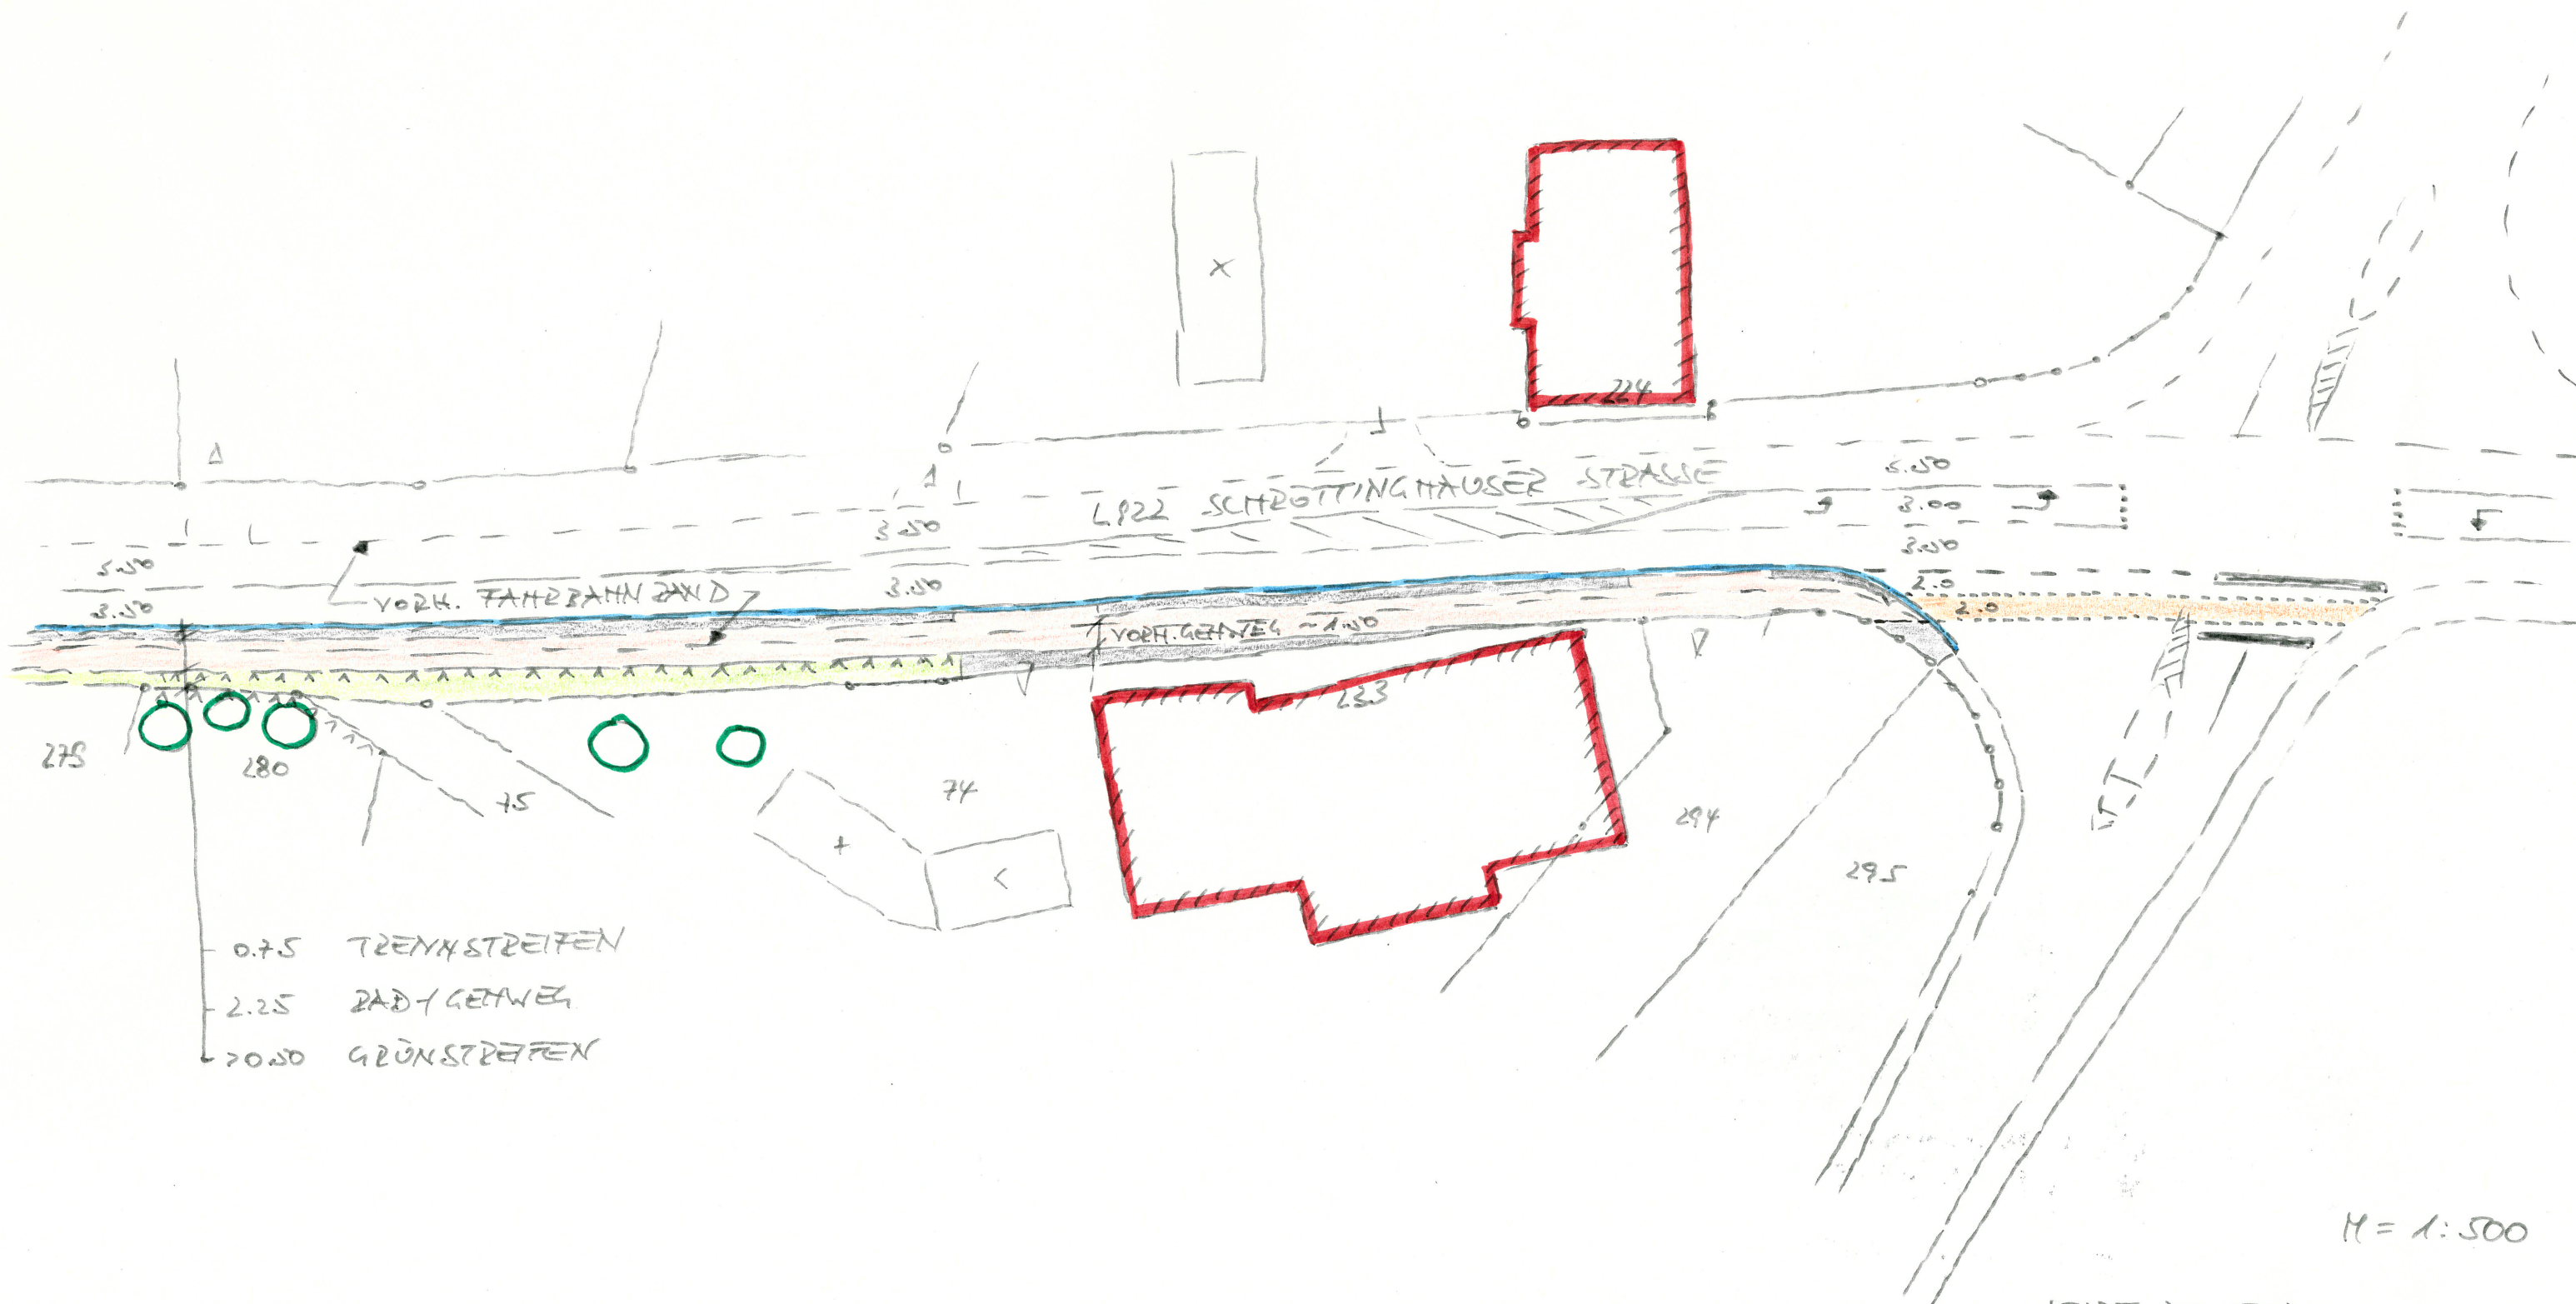


M = 1:500

STADT SIELEFELD
MITT FÜR VERLEH
660.71 - SP 12.01.12

DAD-GEHWEG L922 SCHÖTTINGHAUSER STRASSE
VORPLANUNG

FLURSTÜCKE 93/355-357, DAD-GEHWEG IN STRASSEN/PARZELLE

BLATT- NR. 1

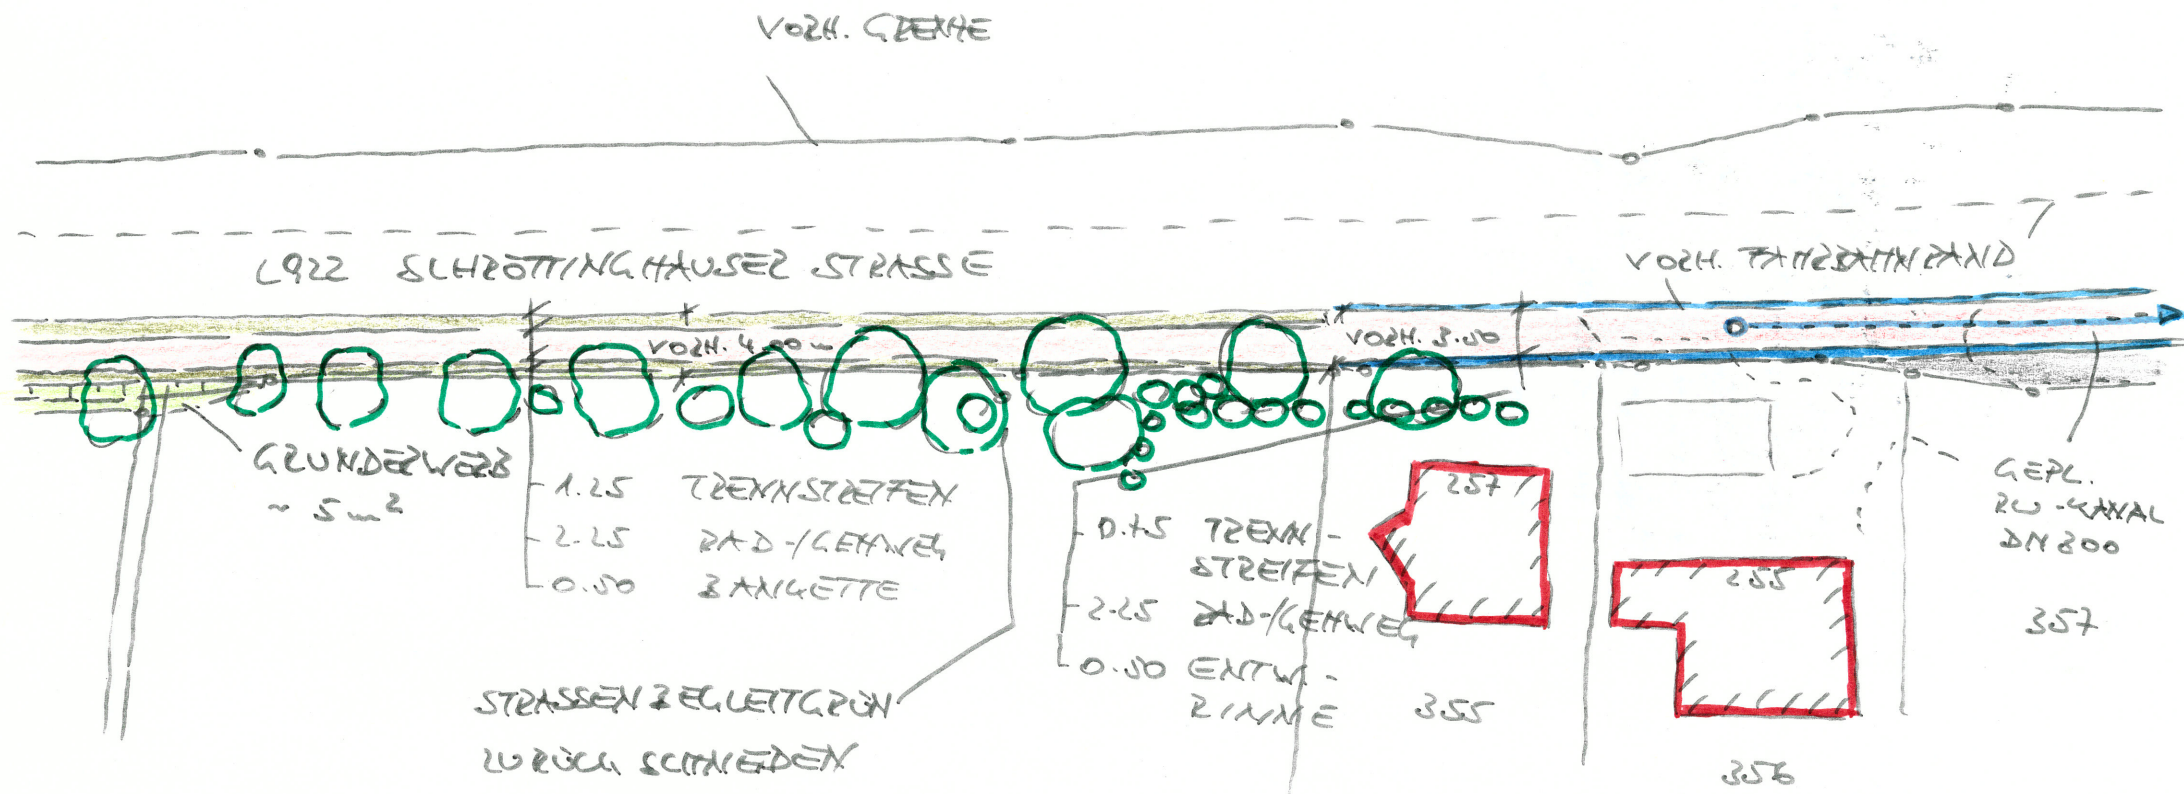


STADT BIELEFELD
AMT FÜR VERKEHR
660.71-SP 01.07.10
12.01.12

ZAD-1 GEHWEG 1922 SCHÖTTINGHAUSER STRASSE
VORPLANUNG

FLURSTÜCKE 91/92/98/301, ZAD-1 GEHWEG IN STRASSENKARTELLE


BLATT-NR. 2

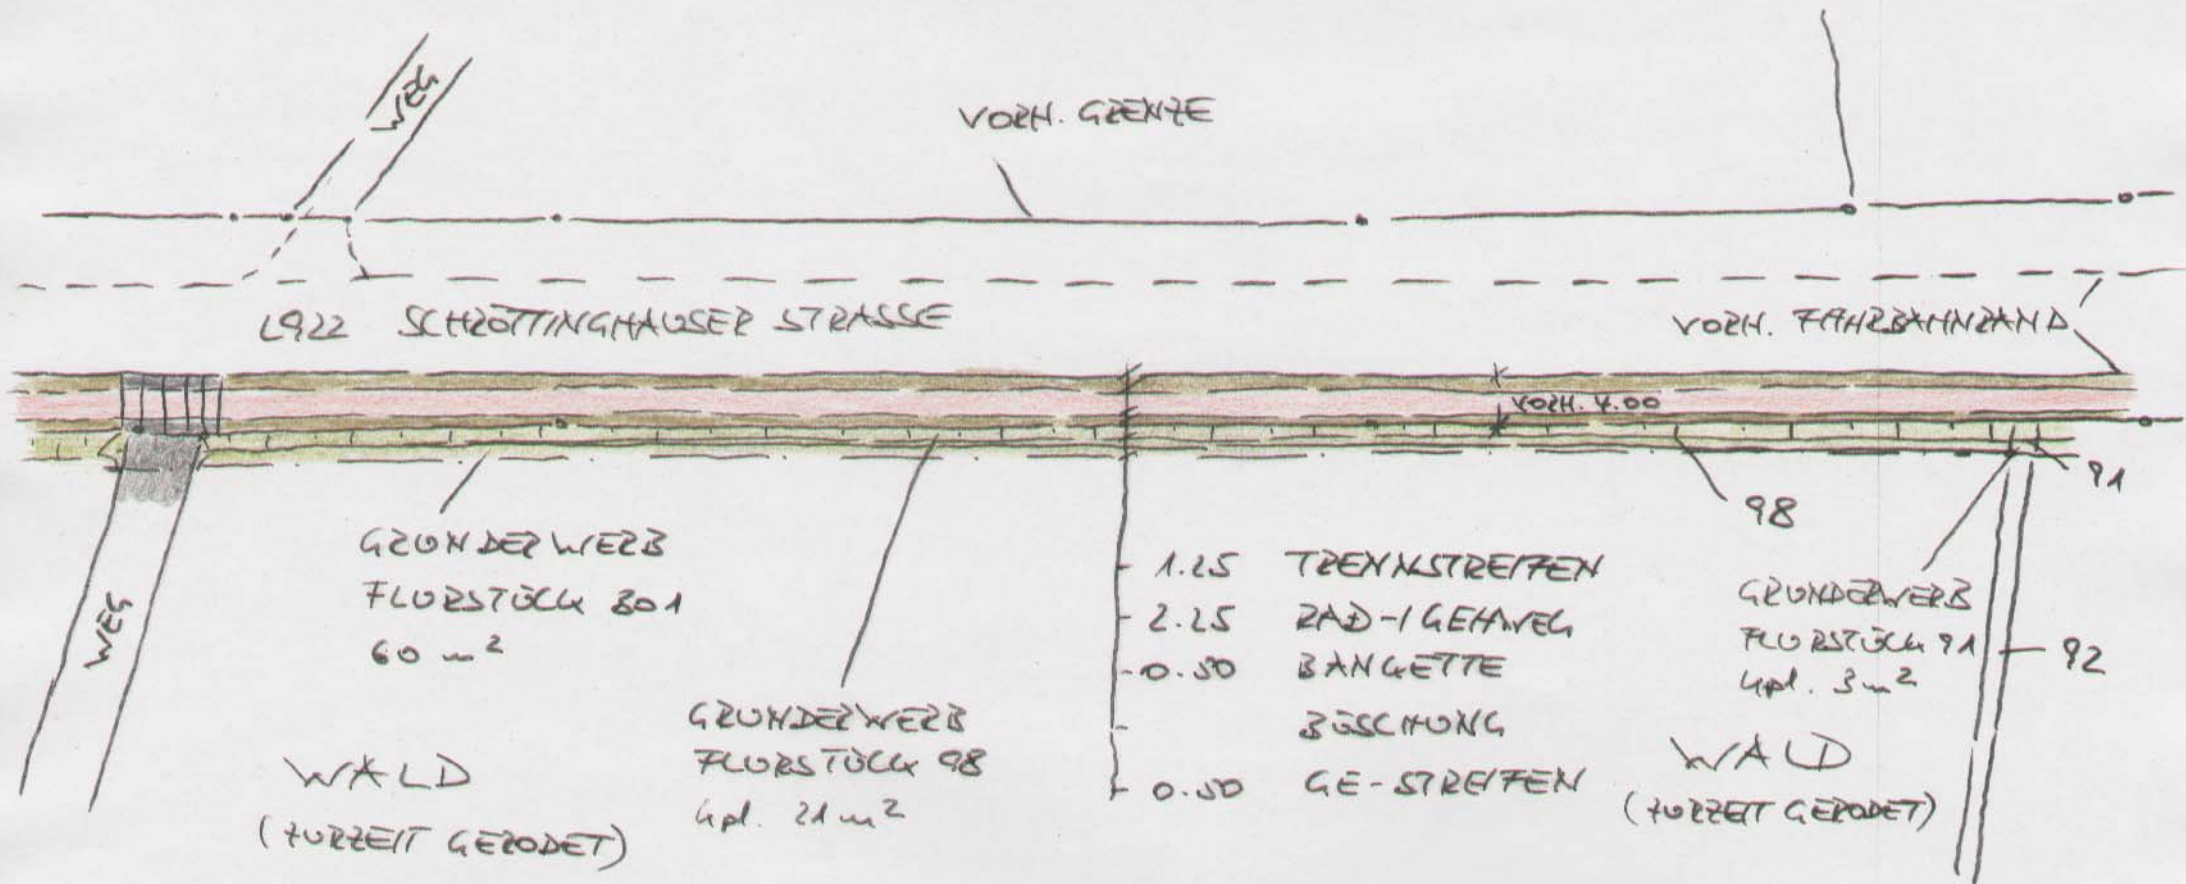

STADT ZIELEFELD
MIT FÜR VERKEHR
66021-81 01.07.10

RAD- / GEHWEG L922 SCHÖTTINGHAUSER STRASSE
VORPLANUNG


FLURSTÜCKE 100/101, RAD- / GEHWEG IN STRASSEN-PAZZELLE
BLATT- NR. 3

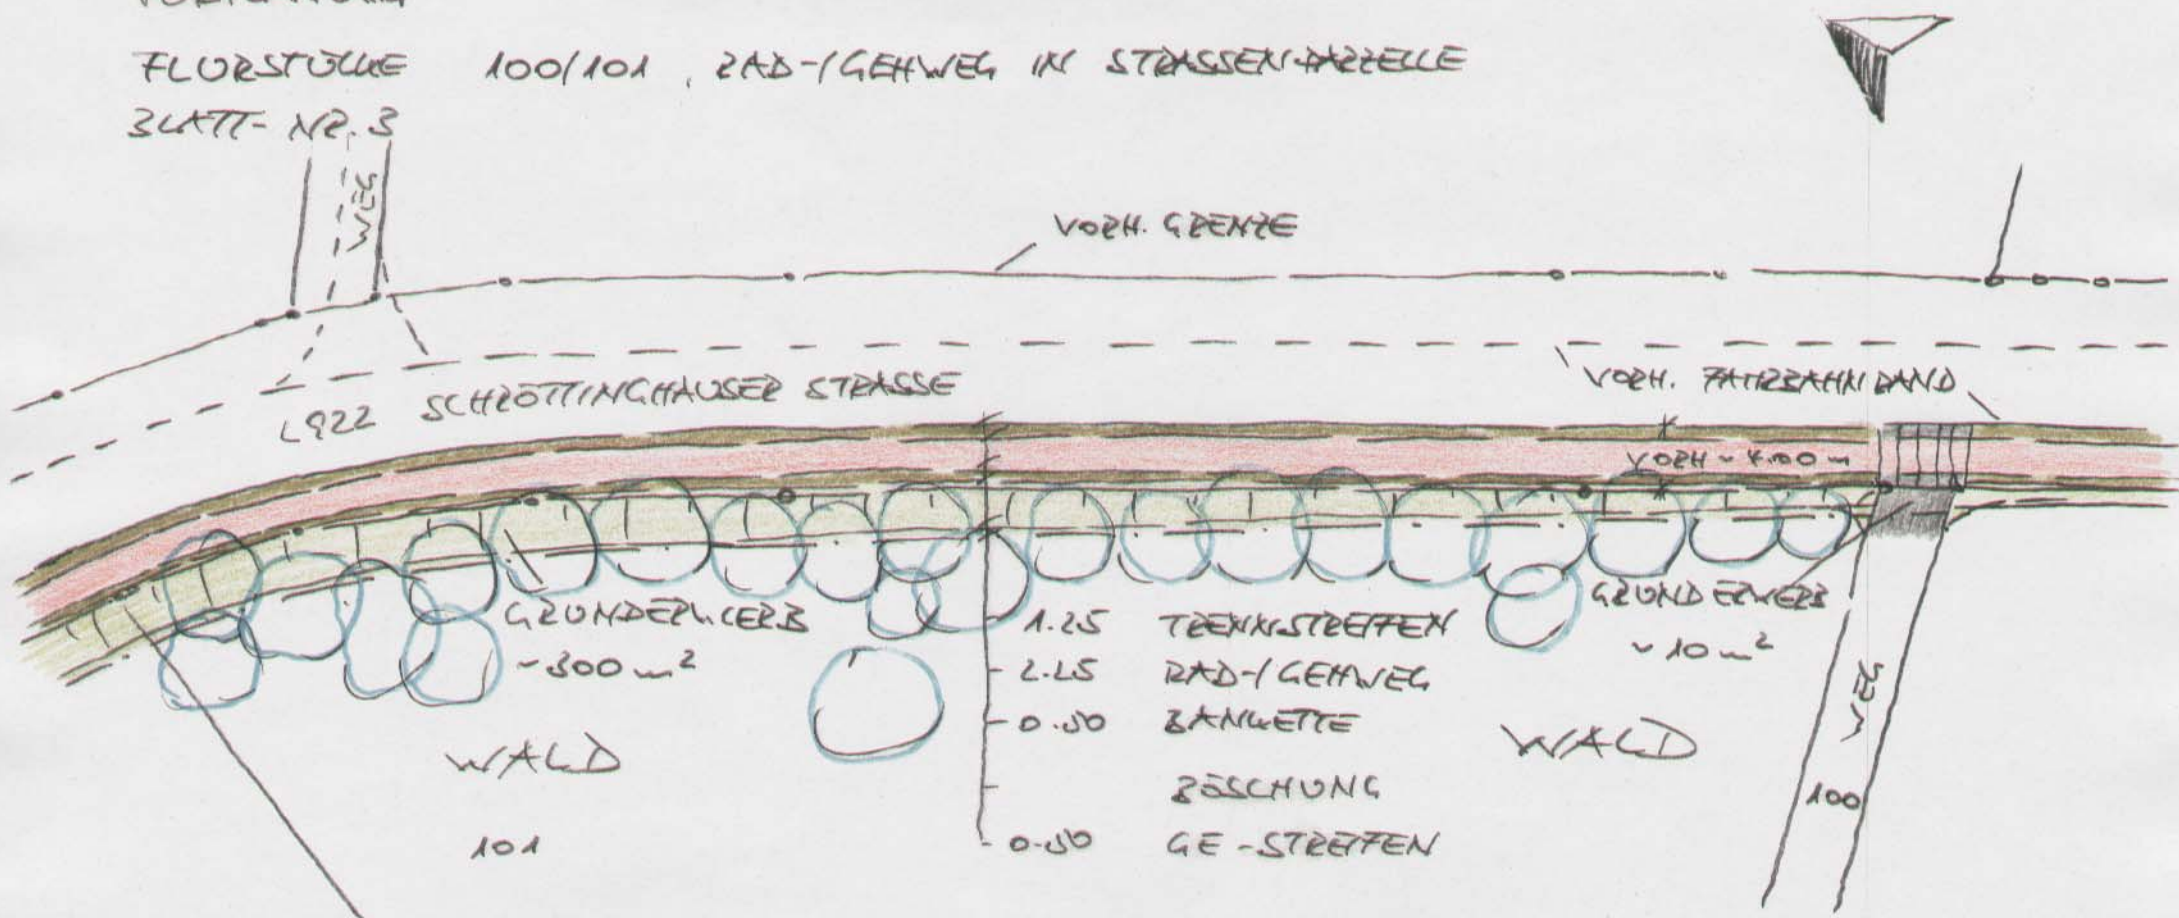

STADT ZIELEFELD
KITZ FÜR VERKEHR
660.21-SP 01.01.10

RAD-/GEHWEG L922 SCHÖTTLINGHAUSER STRASSE
VORPLANUNG

FLURSTÜCK 142, RAD-/GEHWEG IN STRASSENKAPITEL 1 BESCHUNG
BLATT-NR. 4.1

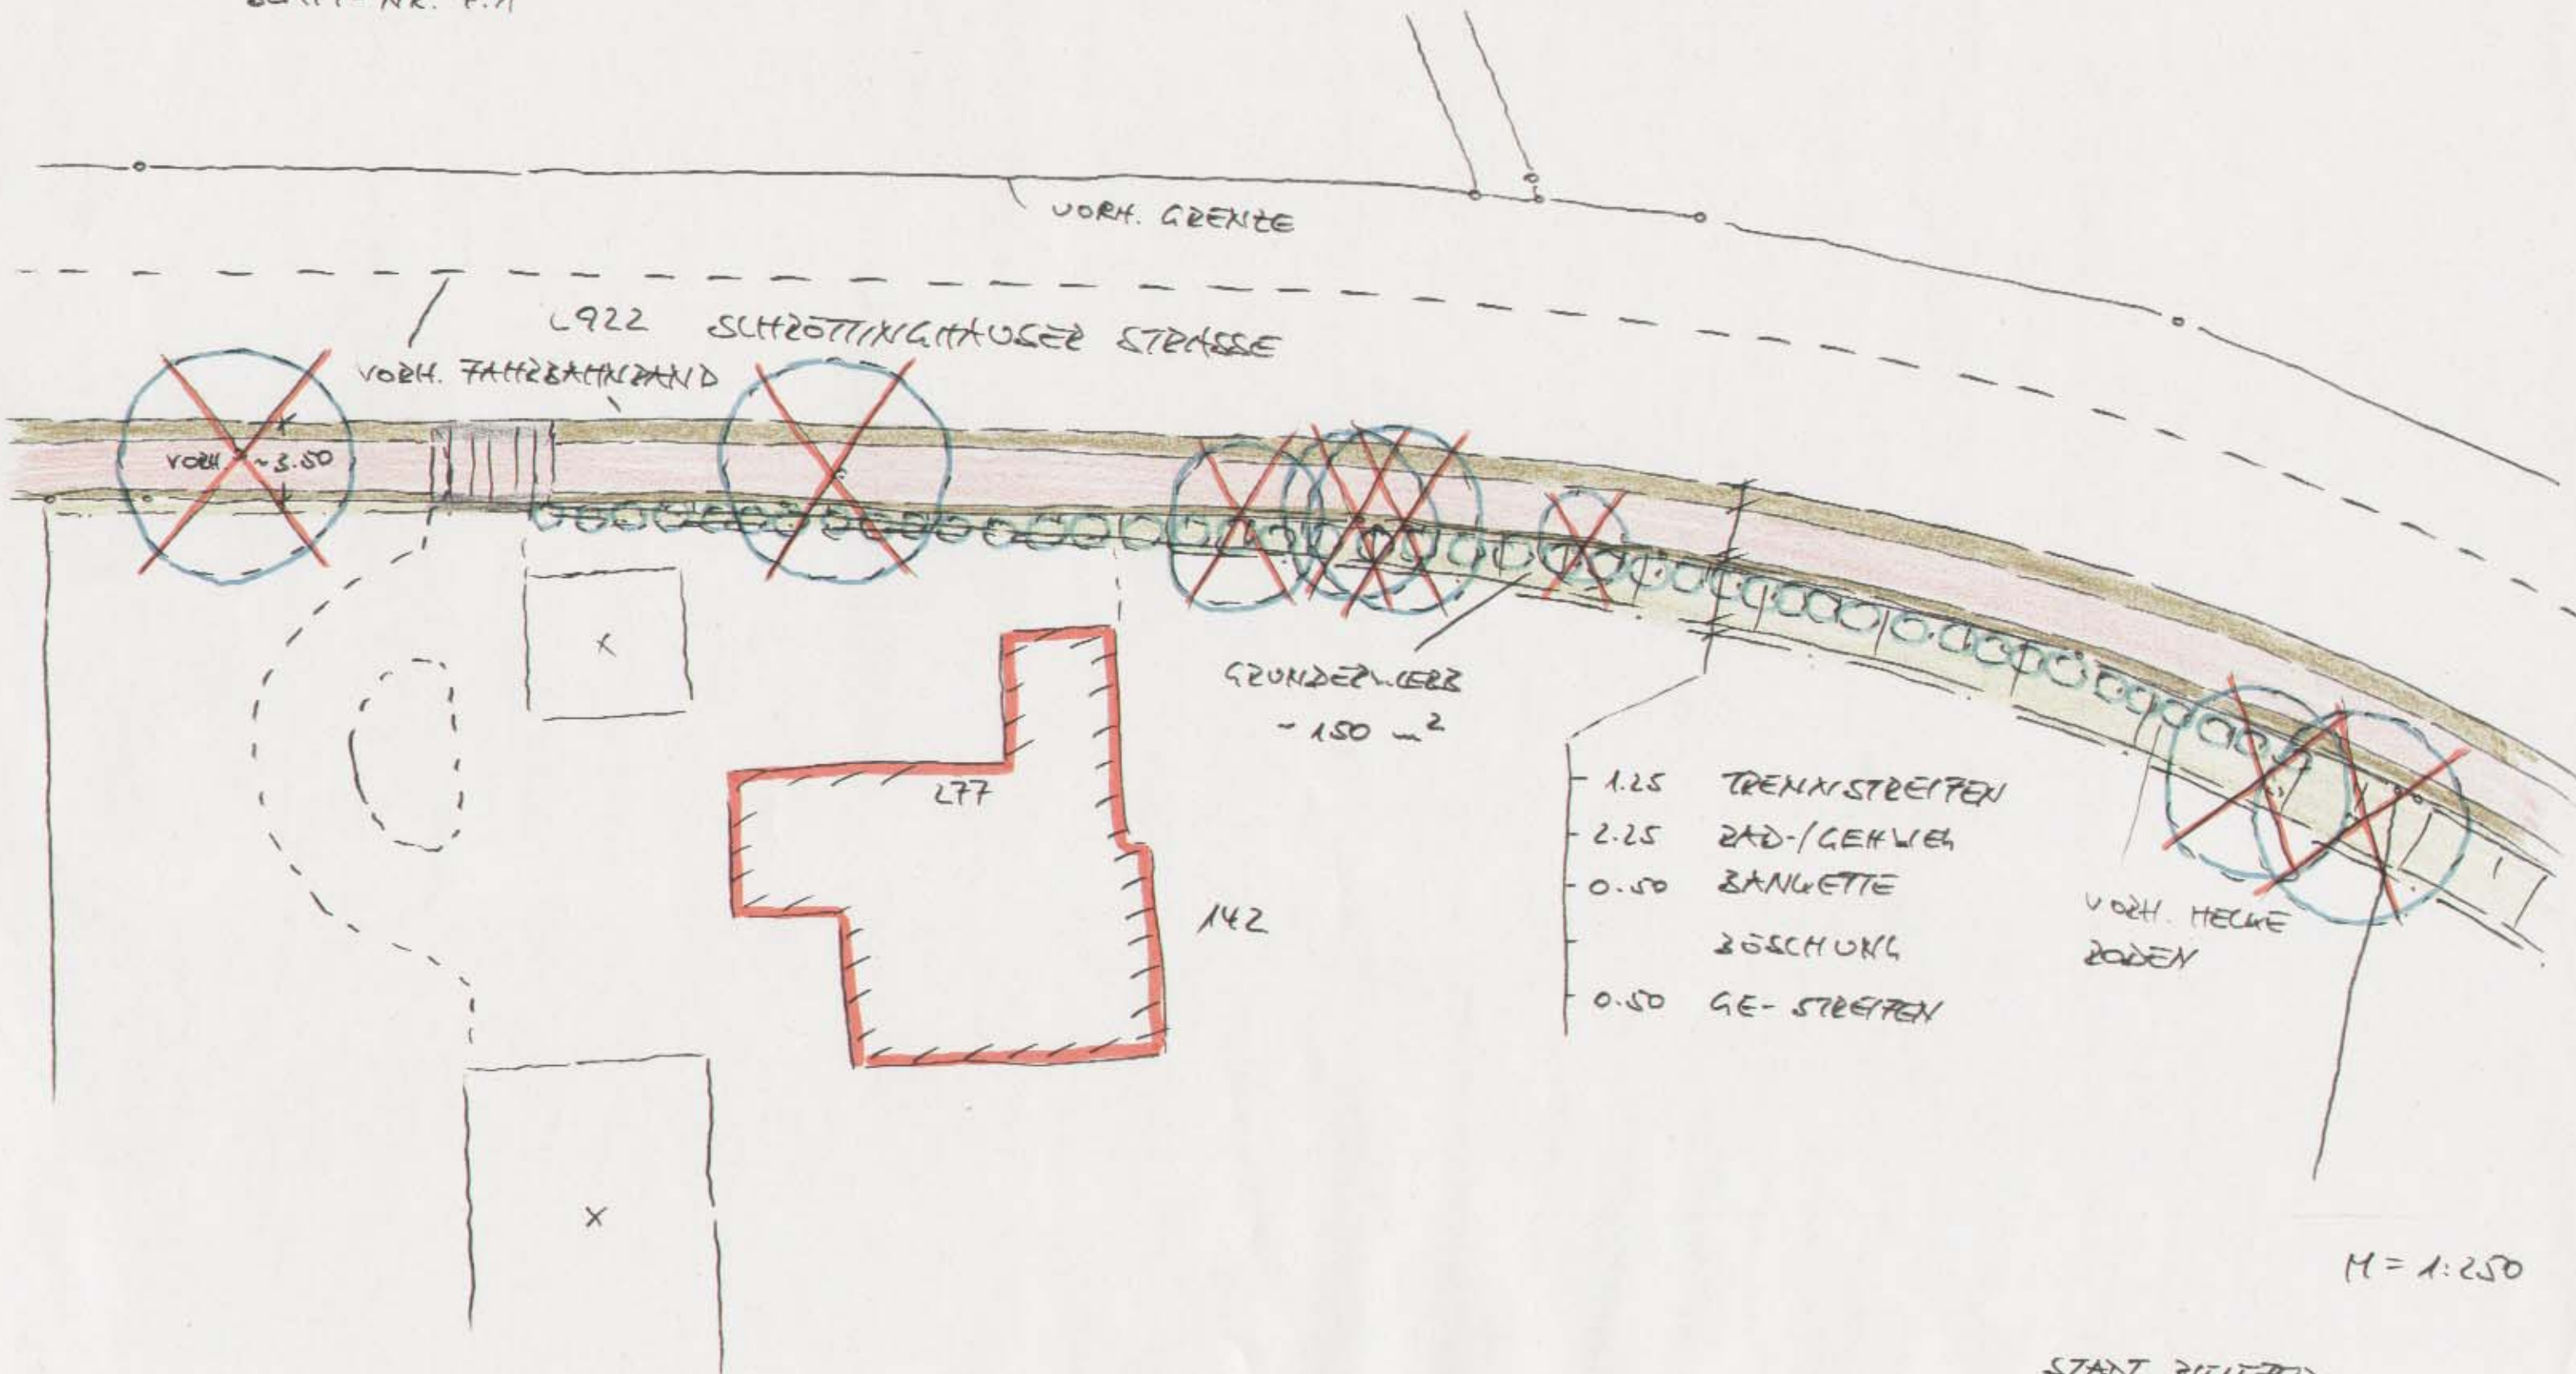

M = 1:250

STADT ZIELETER
MIT FÜR VERLEHR
660.21 - 5A 01.07.10

DKD-GEHWEG L922 SCHÖTTLINGHAUSER STRASSE
VORPLANUNG



FLURSTÜCK 142, RAD-GEHWEG IN STRASSENPARZELLE / WINKELSTÜTZE
SLA77-NR. 4.2




M = 1:250

STADT ZIELEBILD
MIT FÜR VERKEHR
66021-SM 01.07.10

RAD-LEHWEG L922 SCHROTTLINGHAUSER STRASSE
VORPLANUNG

FLURSTÜCKE 143/144, RAD-LEHWEG HINTER STRASSENSEITENGÄßERN
BÜTT-XR. 5

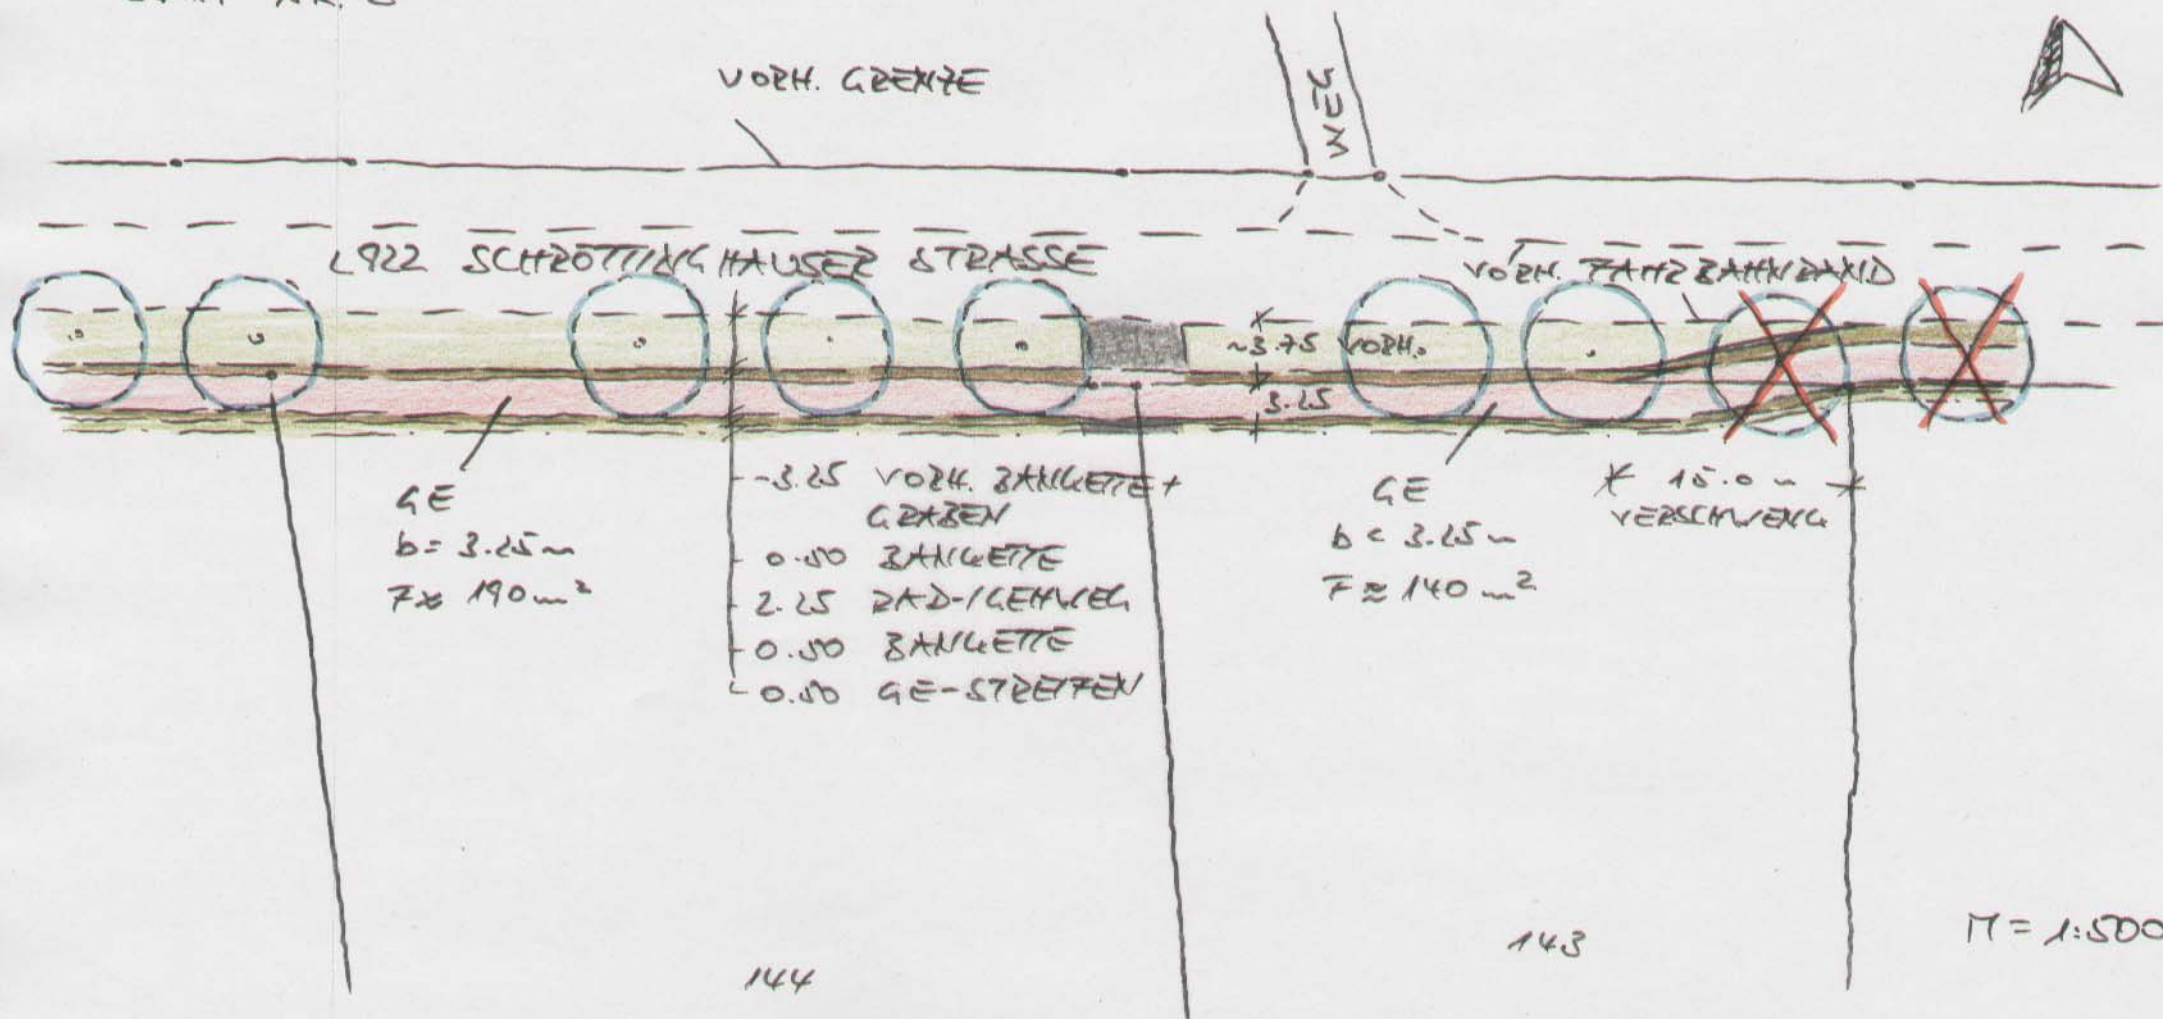


STADT BIELEFELD
KIT FOR VERKEHR
660.21-SP 01.07.10

RAD-IGEHWEG L922 SCHÖTTINGHAUSER STRASSE
VORPLANUNG

FLURSTÜCK 371, RAD-IGEHWEG HINTER STRASSENSEITENGRAVEN


BLATT-NR. 6

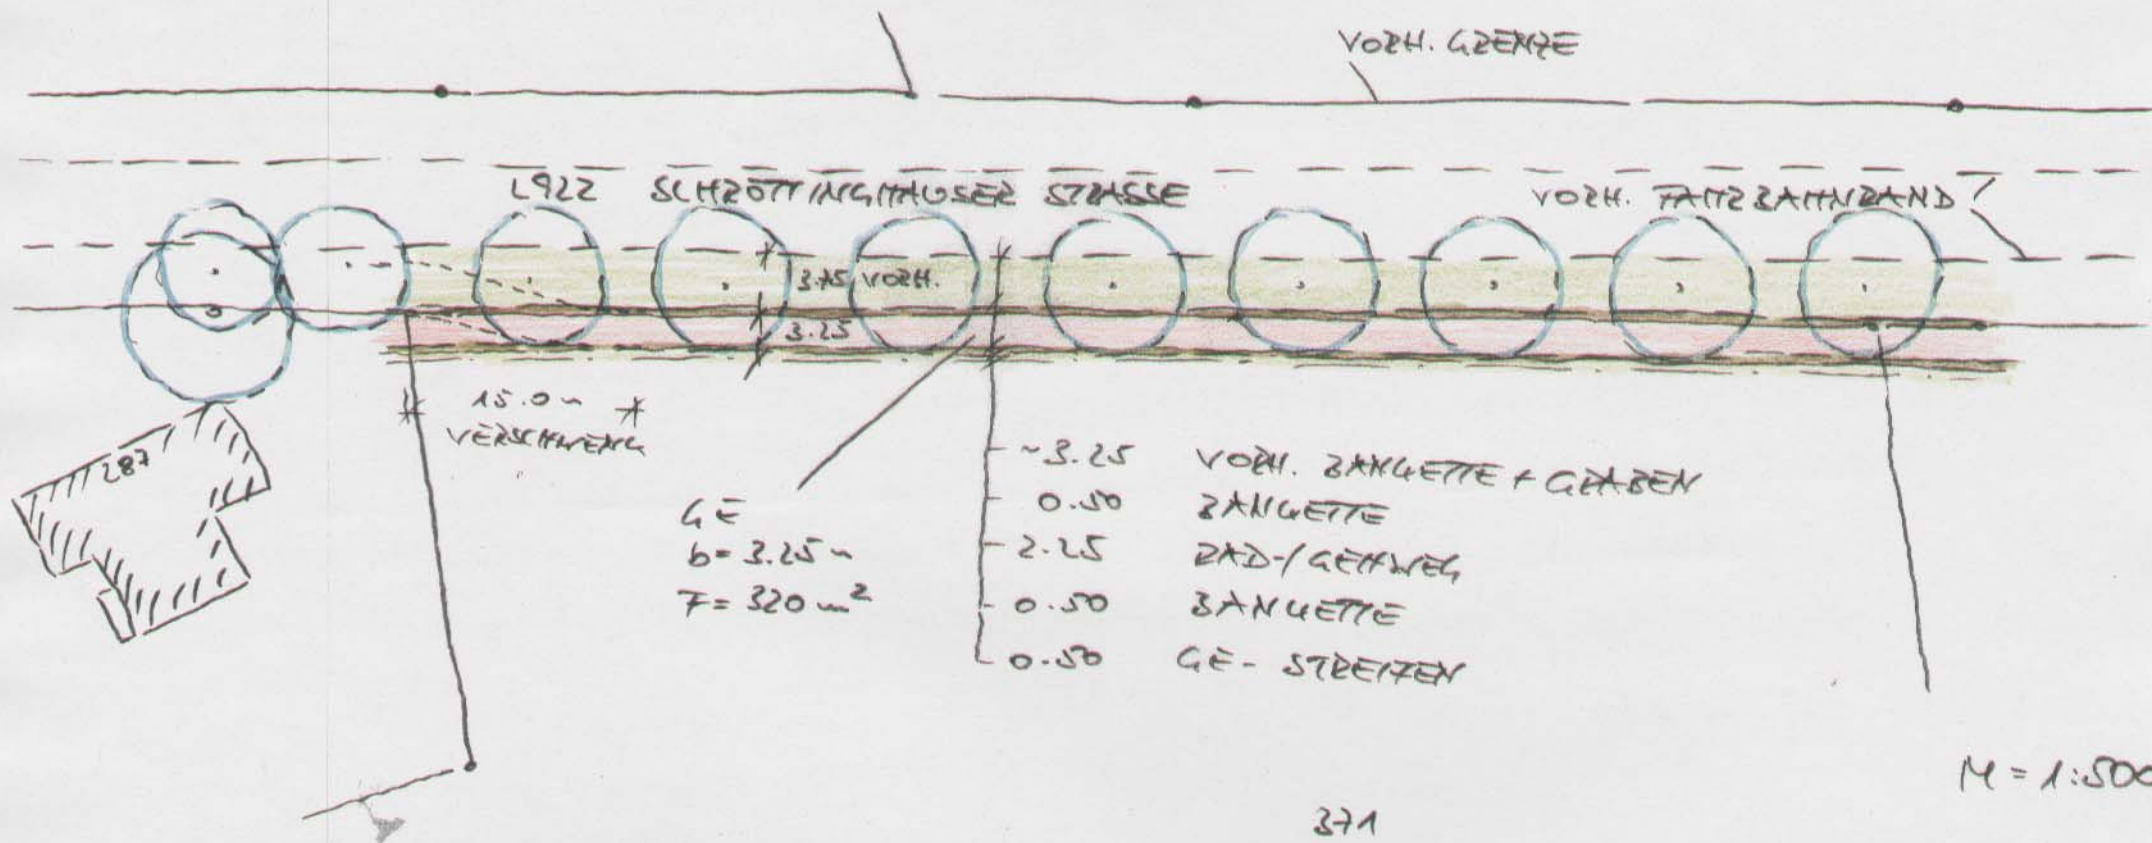

STADT BIELEFELD
MIT FÜR VERKEHR
66021-SP 01.07.10

RAD- / GEHWEG L922 SCHÖTTINGHAUSER STRASSE
VORFLANUNG


FLURSTÜCK 345, RAD- / GEHWEG HINTER STRASSENSEITENGRABEN
BLATT-NR. 7.1

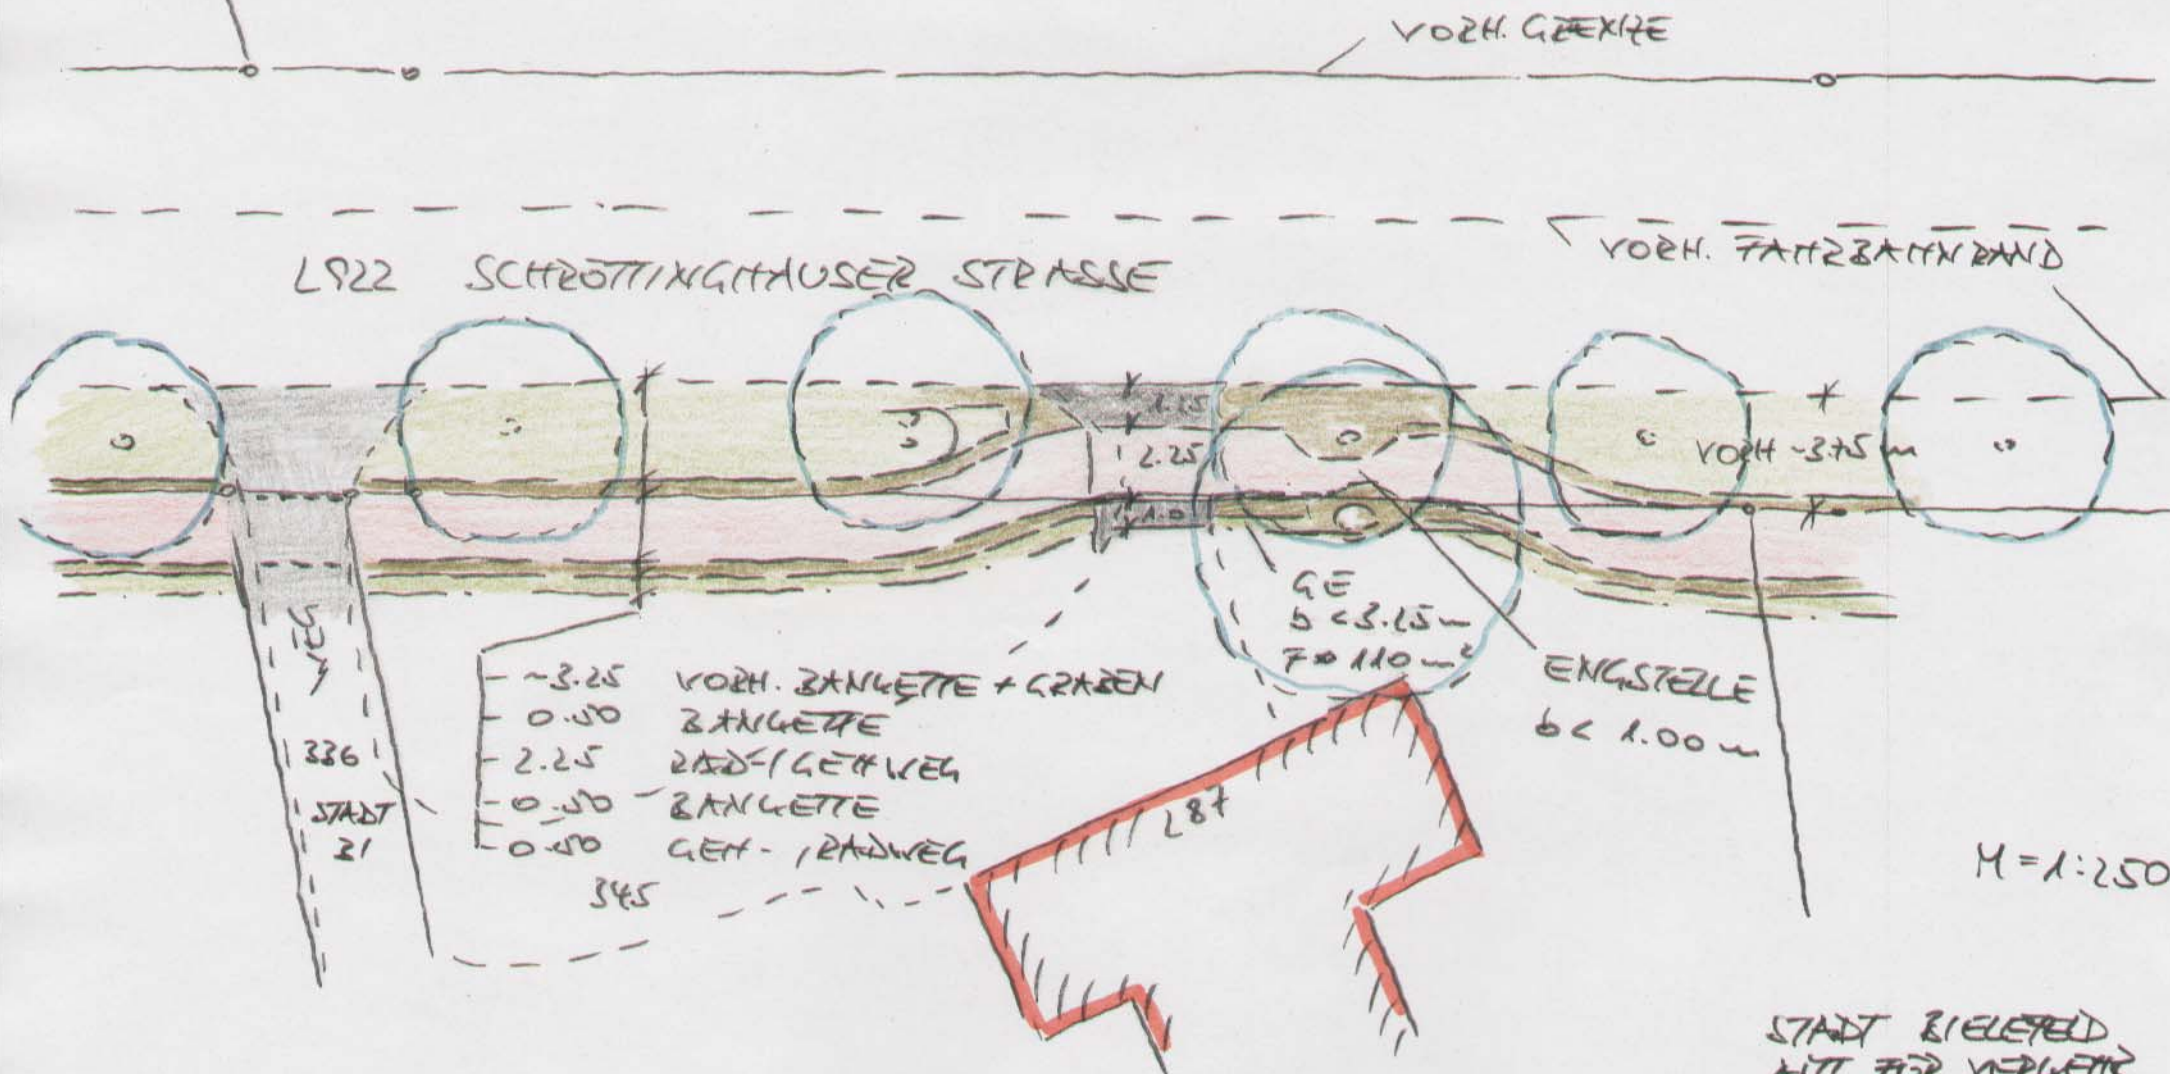

STADT ZIELEFELD
MIT FÜR VERKEHR
660.21-SPR 01.07.10


RAD-/GEHWEG 1922 SCHÖTTINGHAUSEN STRASSE
VORPLANUNG

FLURSTÜCK 345, RAD-/GEHWEG IN STRASSENPARTZELLE
BLATT-NR. 7.2

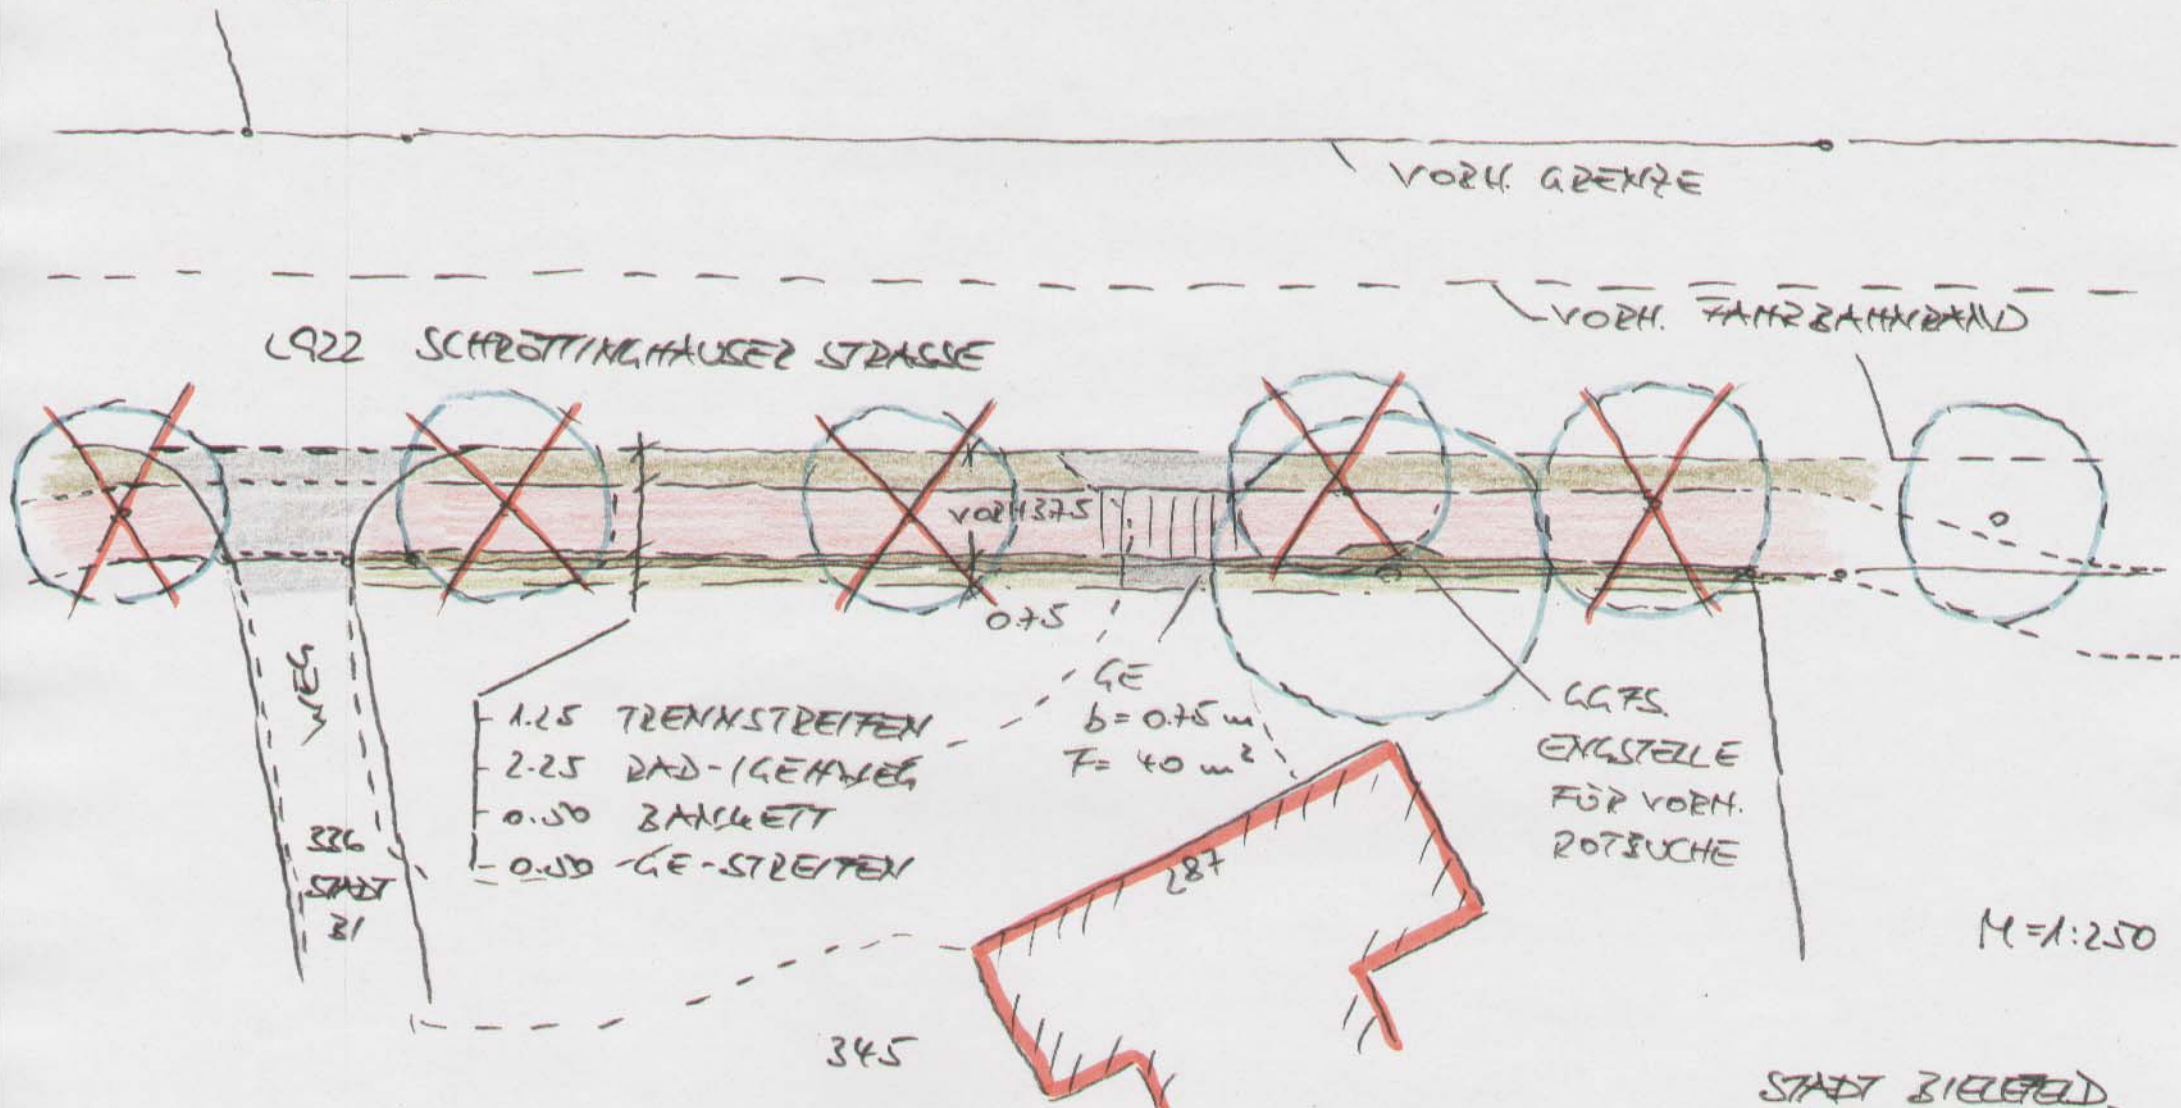


STADT BIELEFELD
MIT FÜR VERKEHR
660.21-SPI 01.07.10

FLURSTÜCK 370, DAD- / GEFÄHRL. HINTER STRASSENSEITENGRABEN
BLATT- Nr. 8

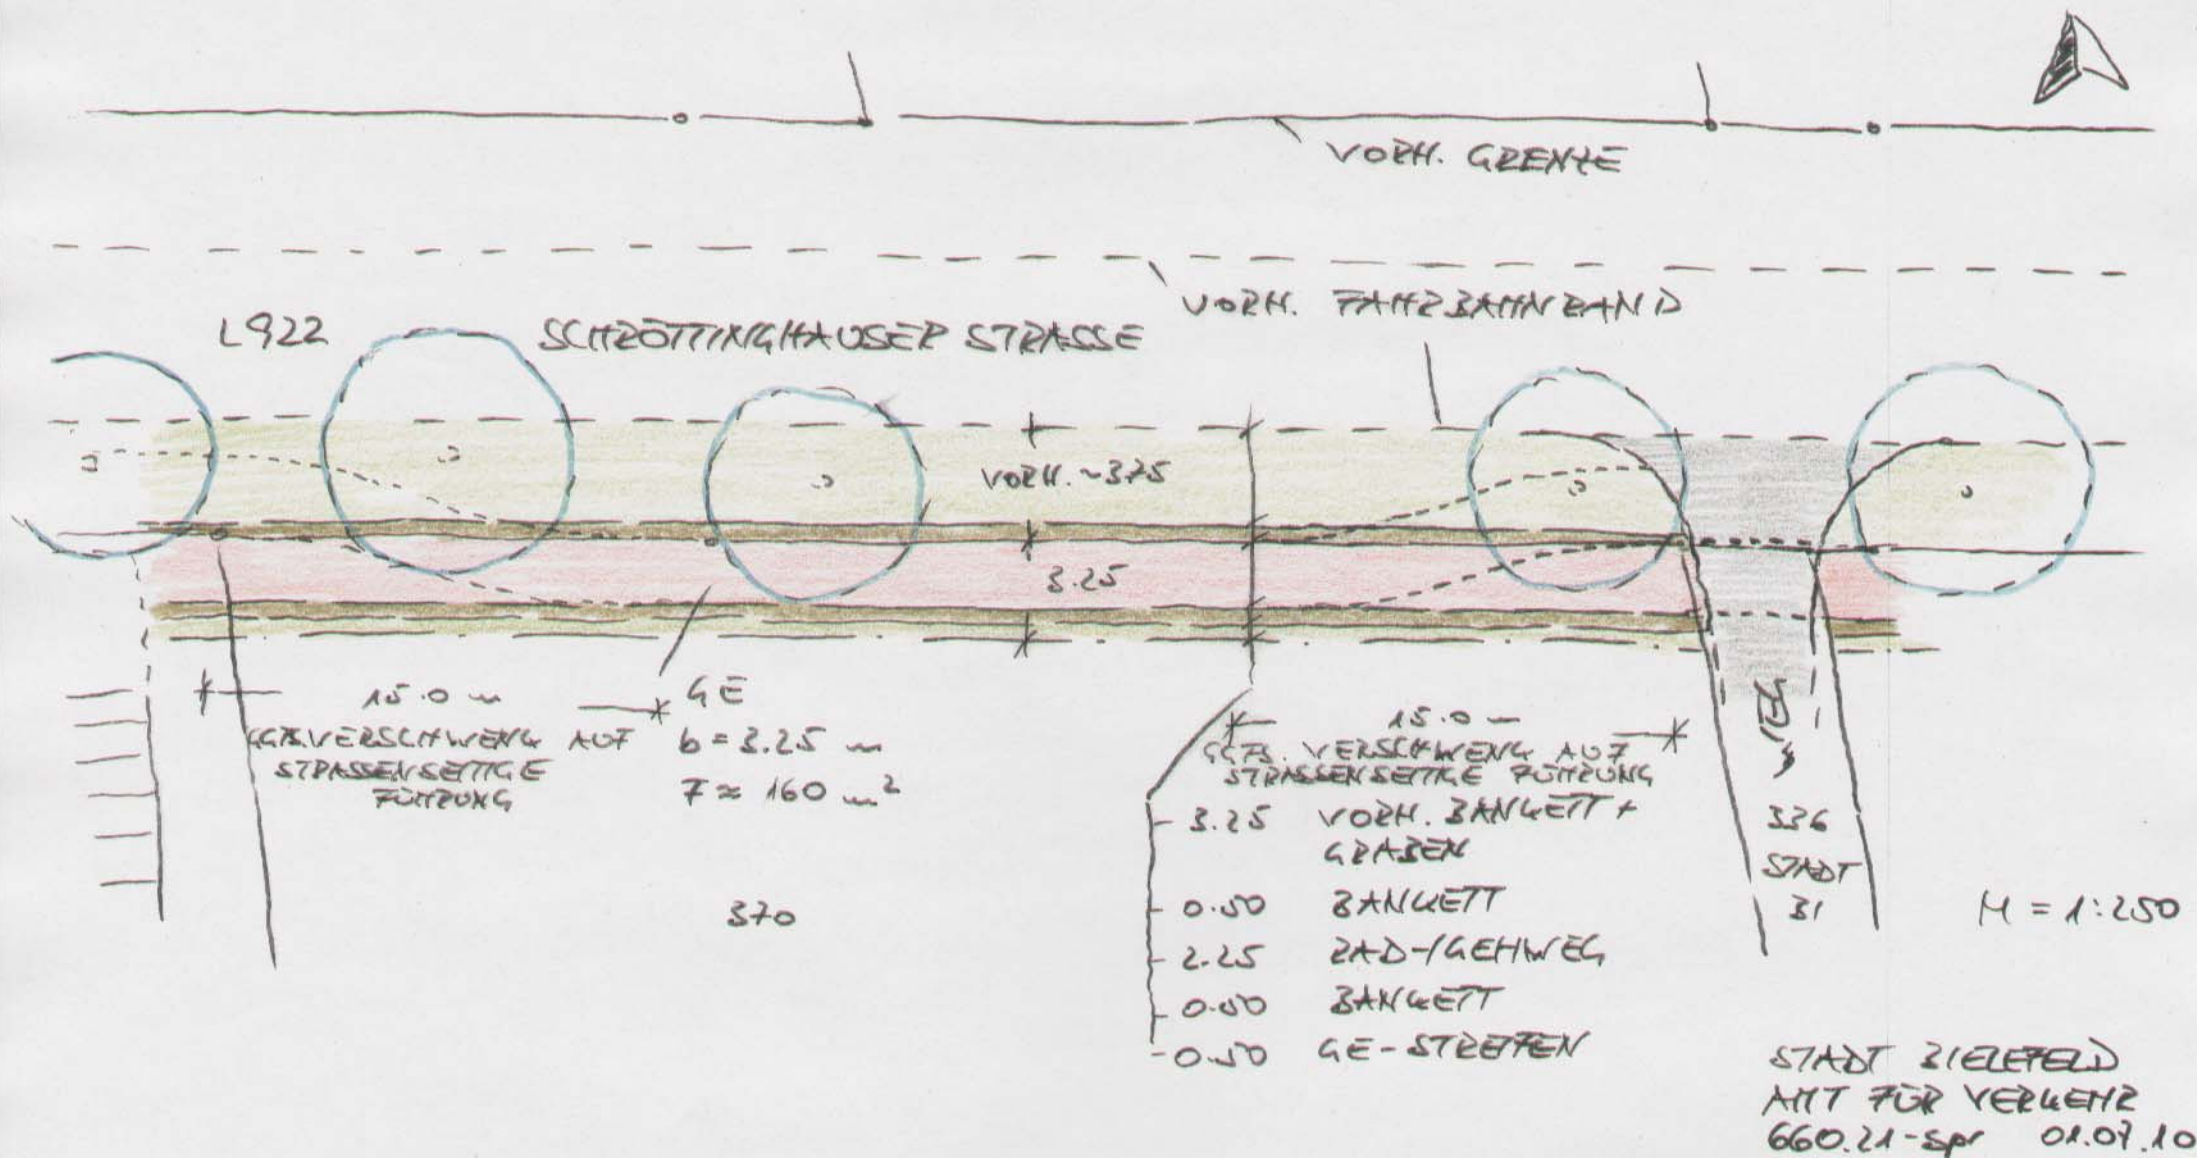

3477-K12, 9-1

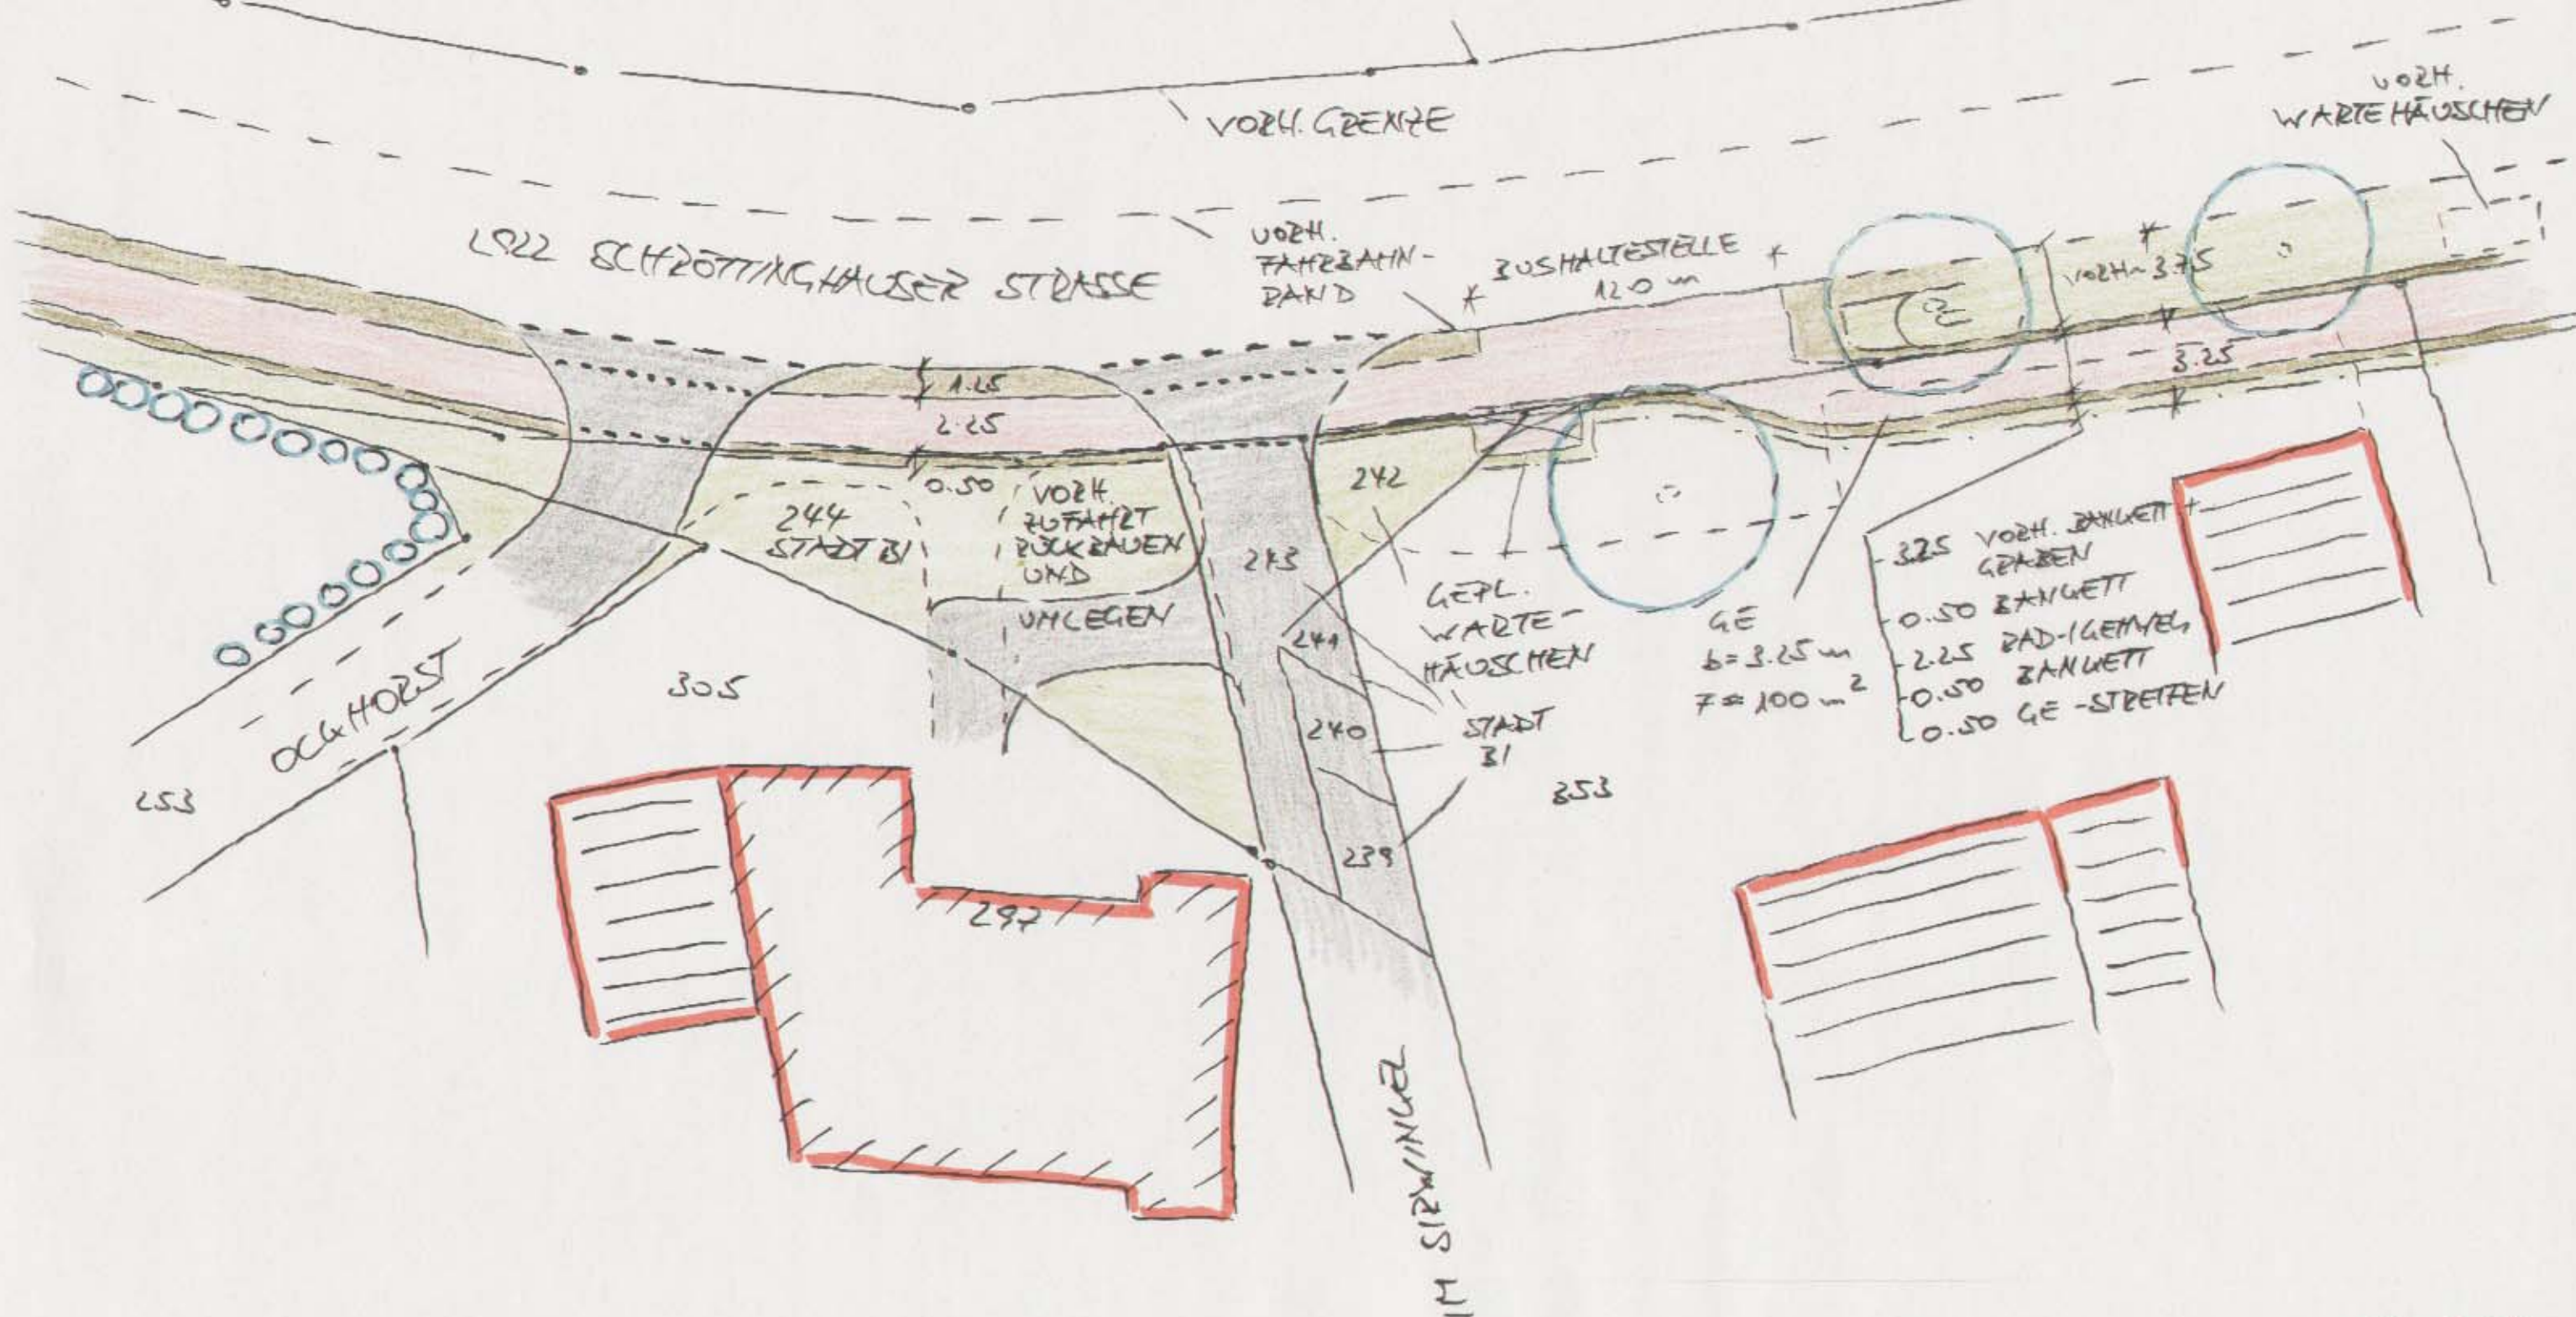

$$M = 1.250$$

STADT BIELEFELD
AMT FÜR VERKEHR
66021-SPR 01.07.10

DAD-IGEHWEG L922 SCHÖTTLINGHAUSER STRASSE VORPLANUNG

FLURSTÜCK 353, RAD-IGEHWEG IN STRASSENPARZELLE

BLATT-NR. 9.2

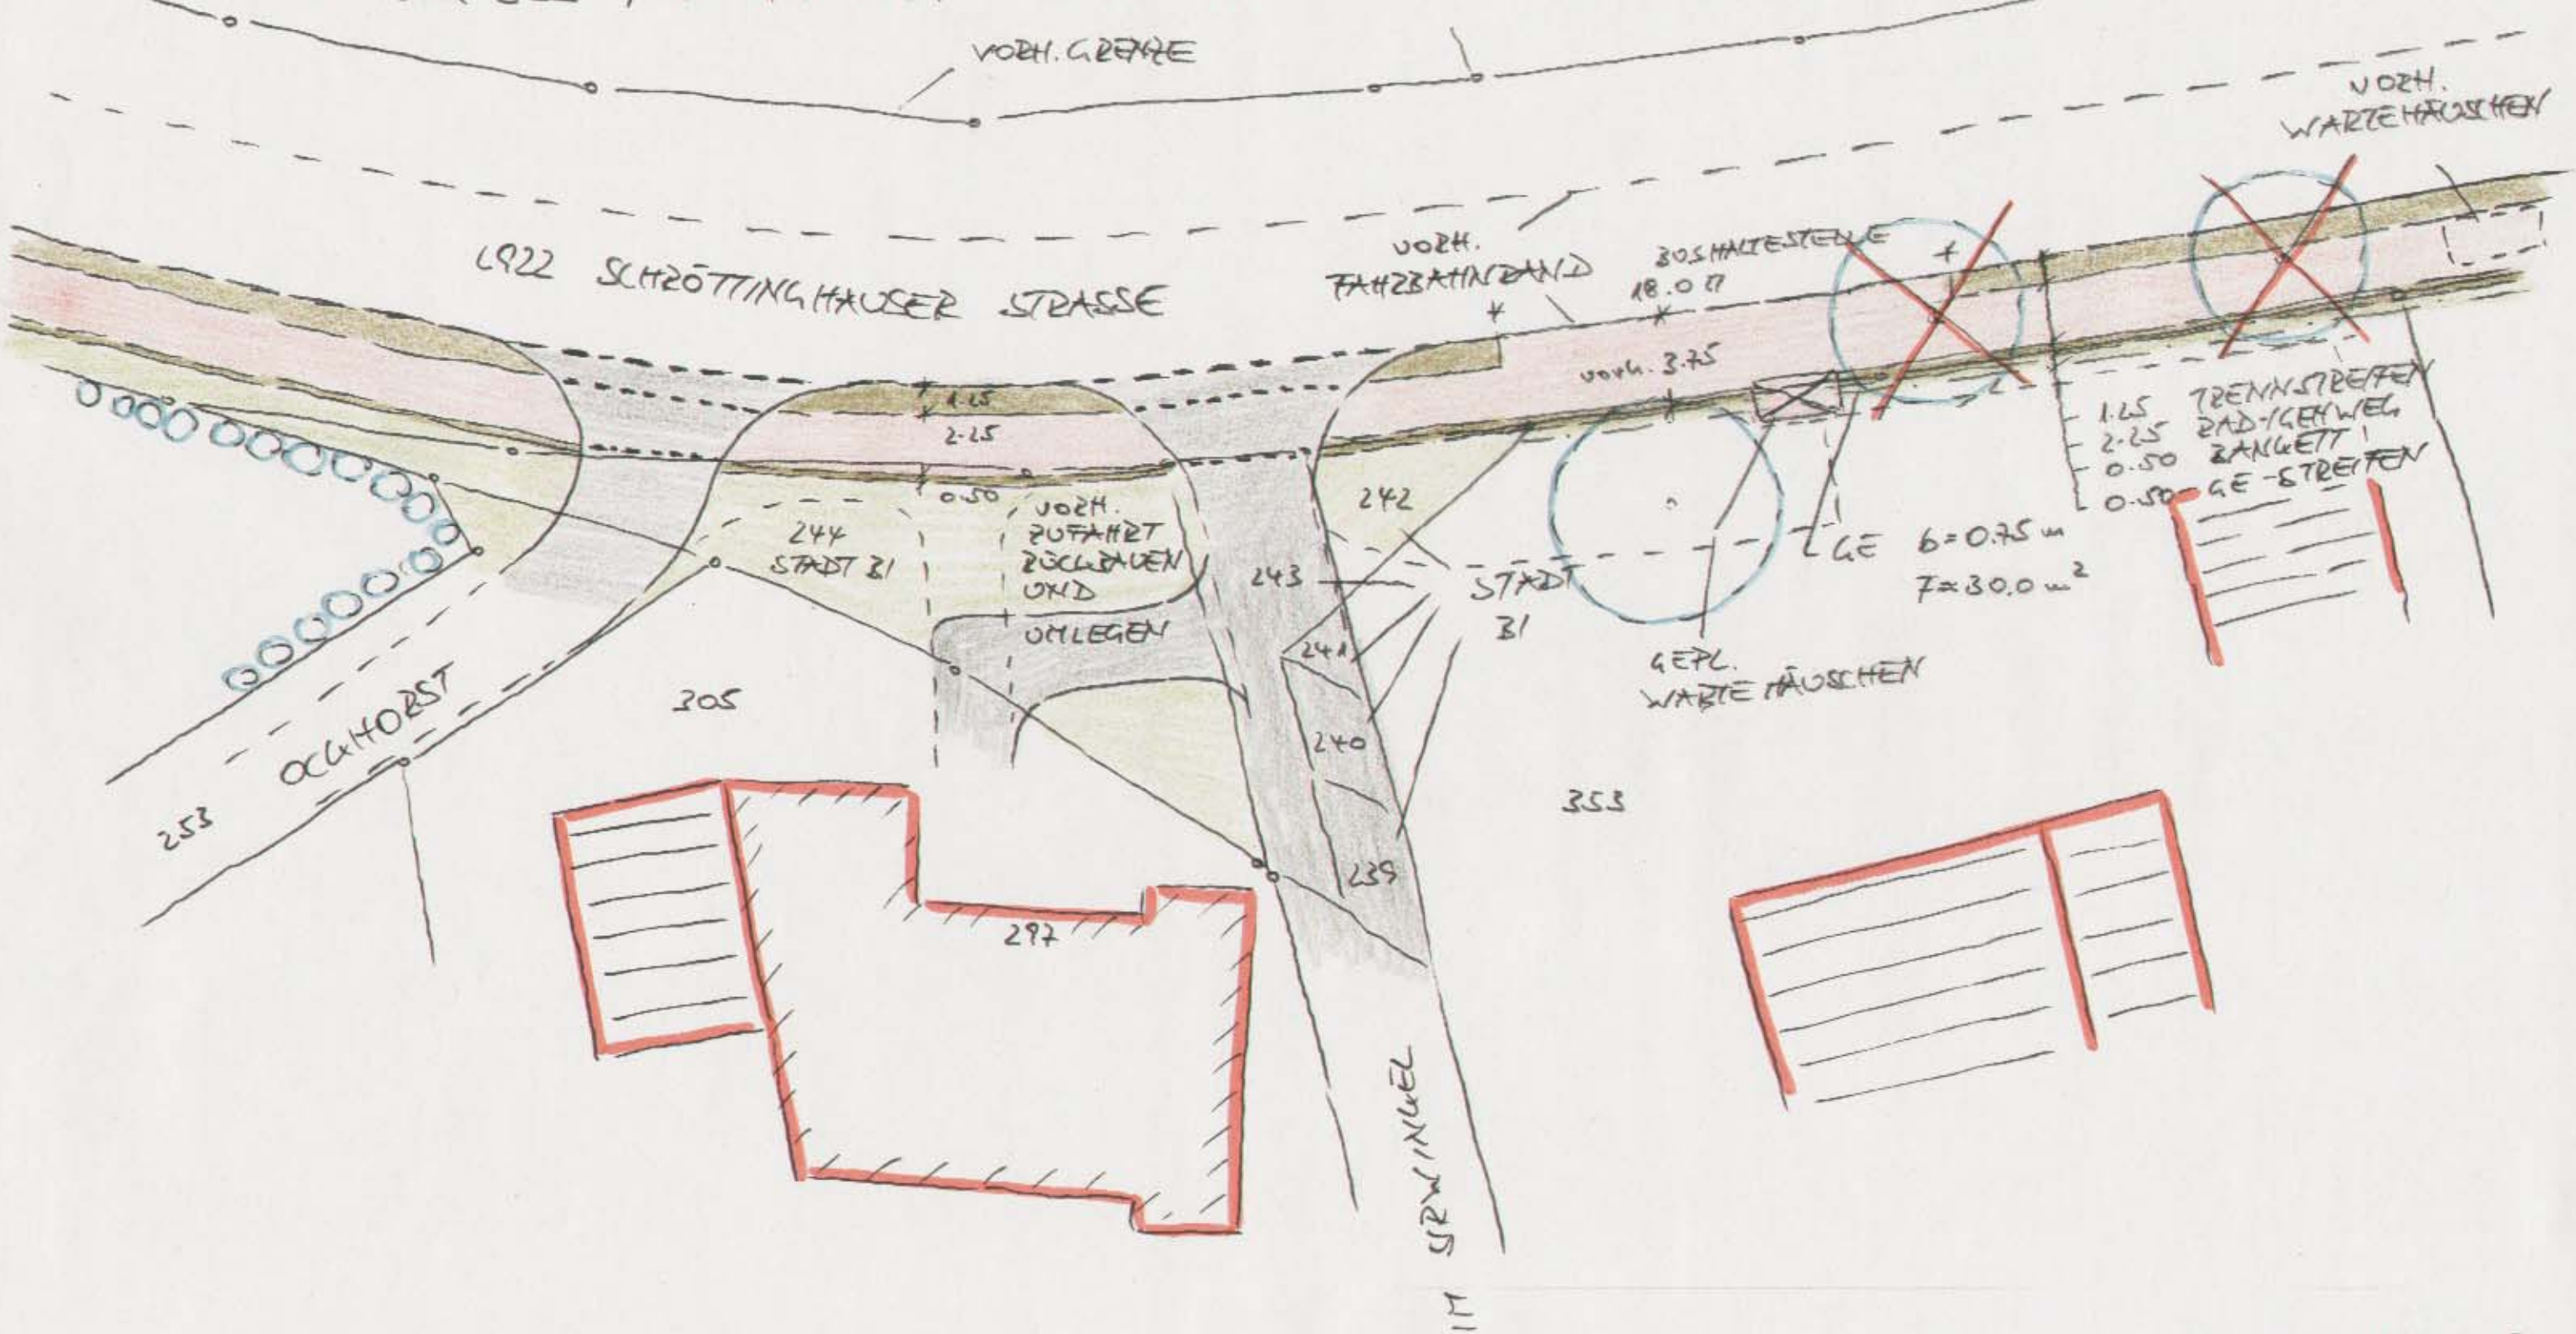

M = 1:250

STADT ZIELEFELD
MIT FÜR VERKEHR
660.21 - Spr 01.07.10

RAD- / GEHWEG L922 (SCHBÖTTINGHAUSER STRASSE)
VORFLANUNG



FLURSTÜCK 226, RAD- / GEHWEG IN STRASSENPARZELLE

BLATT NR. 10

