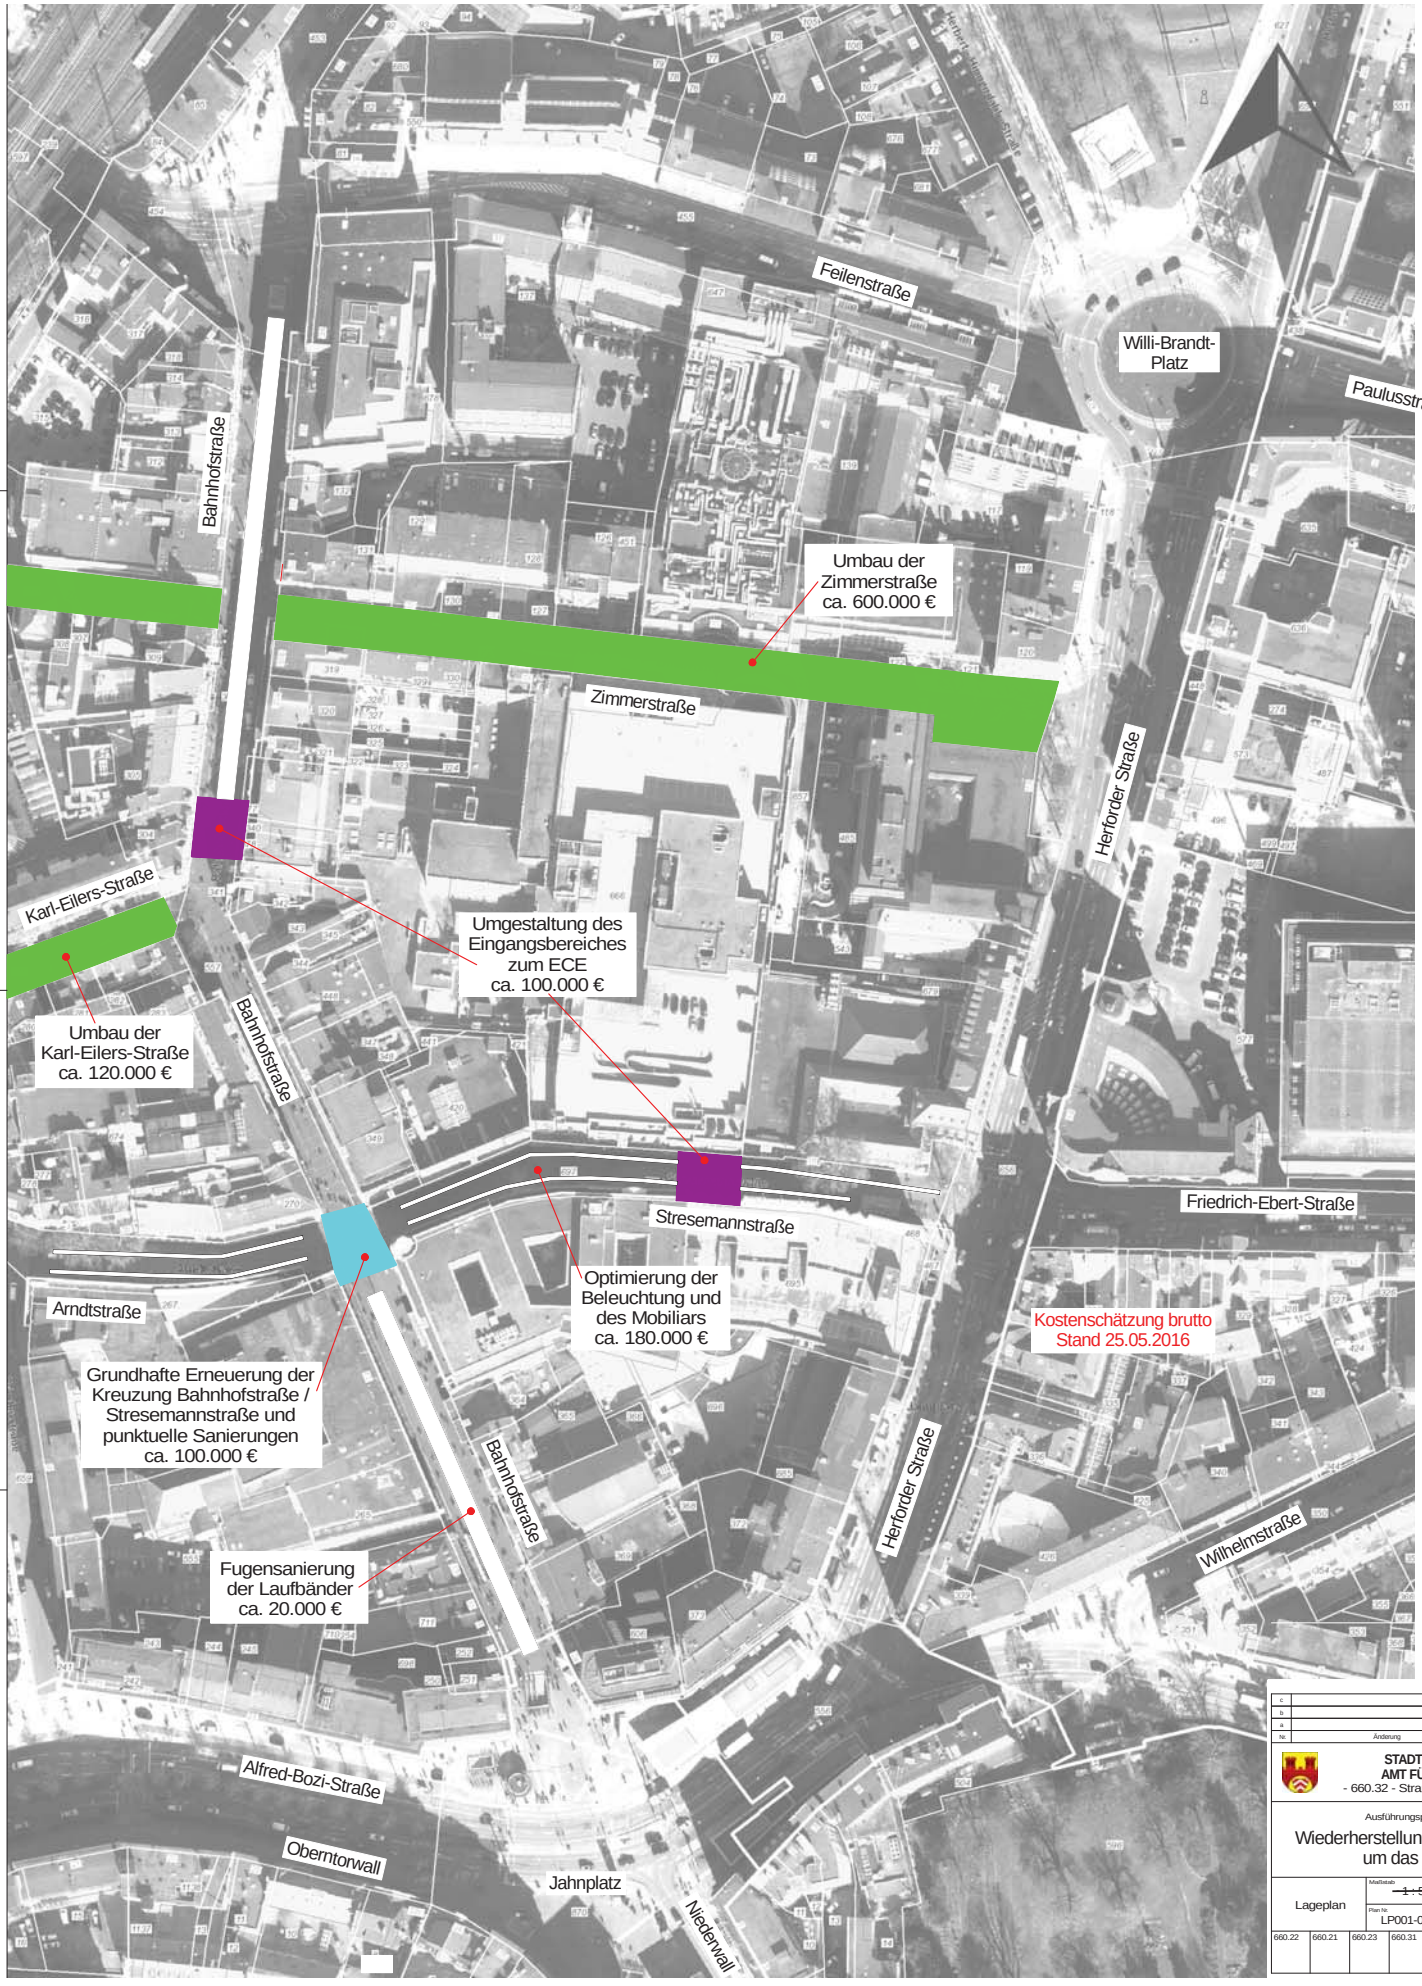

c			
b			
a			
Nr.	Änderung	Datum	Name

STADT BIELEFELD
AMT FÜR VERKEHR
- 660.32 - Straßen- und Gleisbau

Ausführungsplanung

Wiederherstellung der Straßen um das ECE

Lageplan

Maßstab: ~~1 : 500~~

Plan Nr.: LP001-001

Bearb.	21.05.2016	Vahrson				
Ges.	21.05.2016	Günzel				
Ergänzungsblatt BDV						
660.22	660.21	660.23	660.31	660.32	660.33	aufgestellt: