


Bestand



Planung

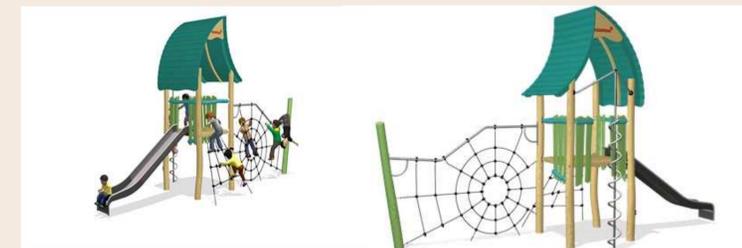

BAUVORHABEN Internationaler Jugendgemeinschaftsdienst		MASSSTAB 1:100				Umweltbetrieb Grünflächenmanagement -700.62-		DATUM	MITZEICHNUNG
Umgestaltung Spielplatz Siegfriedplatz		DATUM 30.05.2016				PLANZEICHNER H.Wißmann		Umweltbetrieb Grünunterhaltung - 700.64-	
PLAN-ART Entwurf	PLAN-NR. 20160530	ARBEITUNGSLEITER Wecker	GESCHÄFTSBEREICHSLEITER Eweler	PLANVERFASSER Heide Wißmann-Wahsner		Umweltbetrieb Grünunterhaltung -700.64-		DATUM	MITZEICHNUNG
Entwurf 20162705.vwx				BETRIEBSLEITER Kugler-Schuckmann				DATUM	MITZEICHNUNG