



 Gebäuderiegel mit Schallschutzfunktion

 Lärmschutzwand  
Höhe = 3,0 m  
Länge = ca. 280 m




 Gebäuderiegel mit Schallschutzfunktion

 Lärmschutzwand  
Höhe = 3,0 m  
Länge = ca. 280 m



20.05.2016

Maßstab  
1: 1000

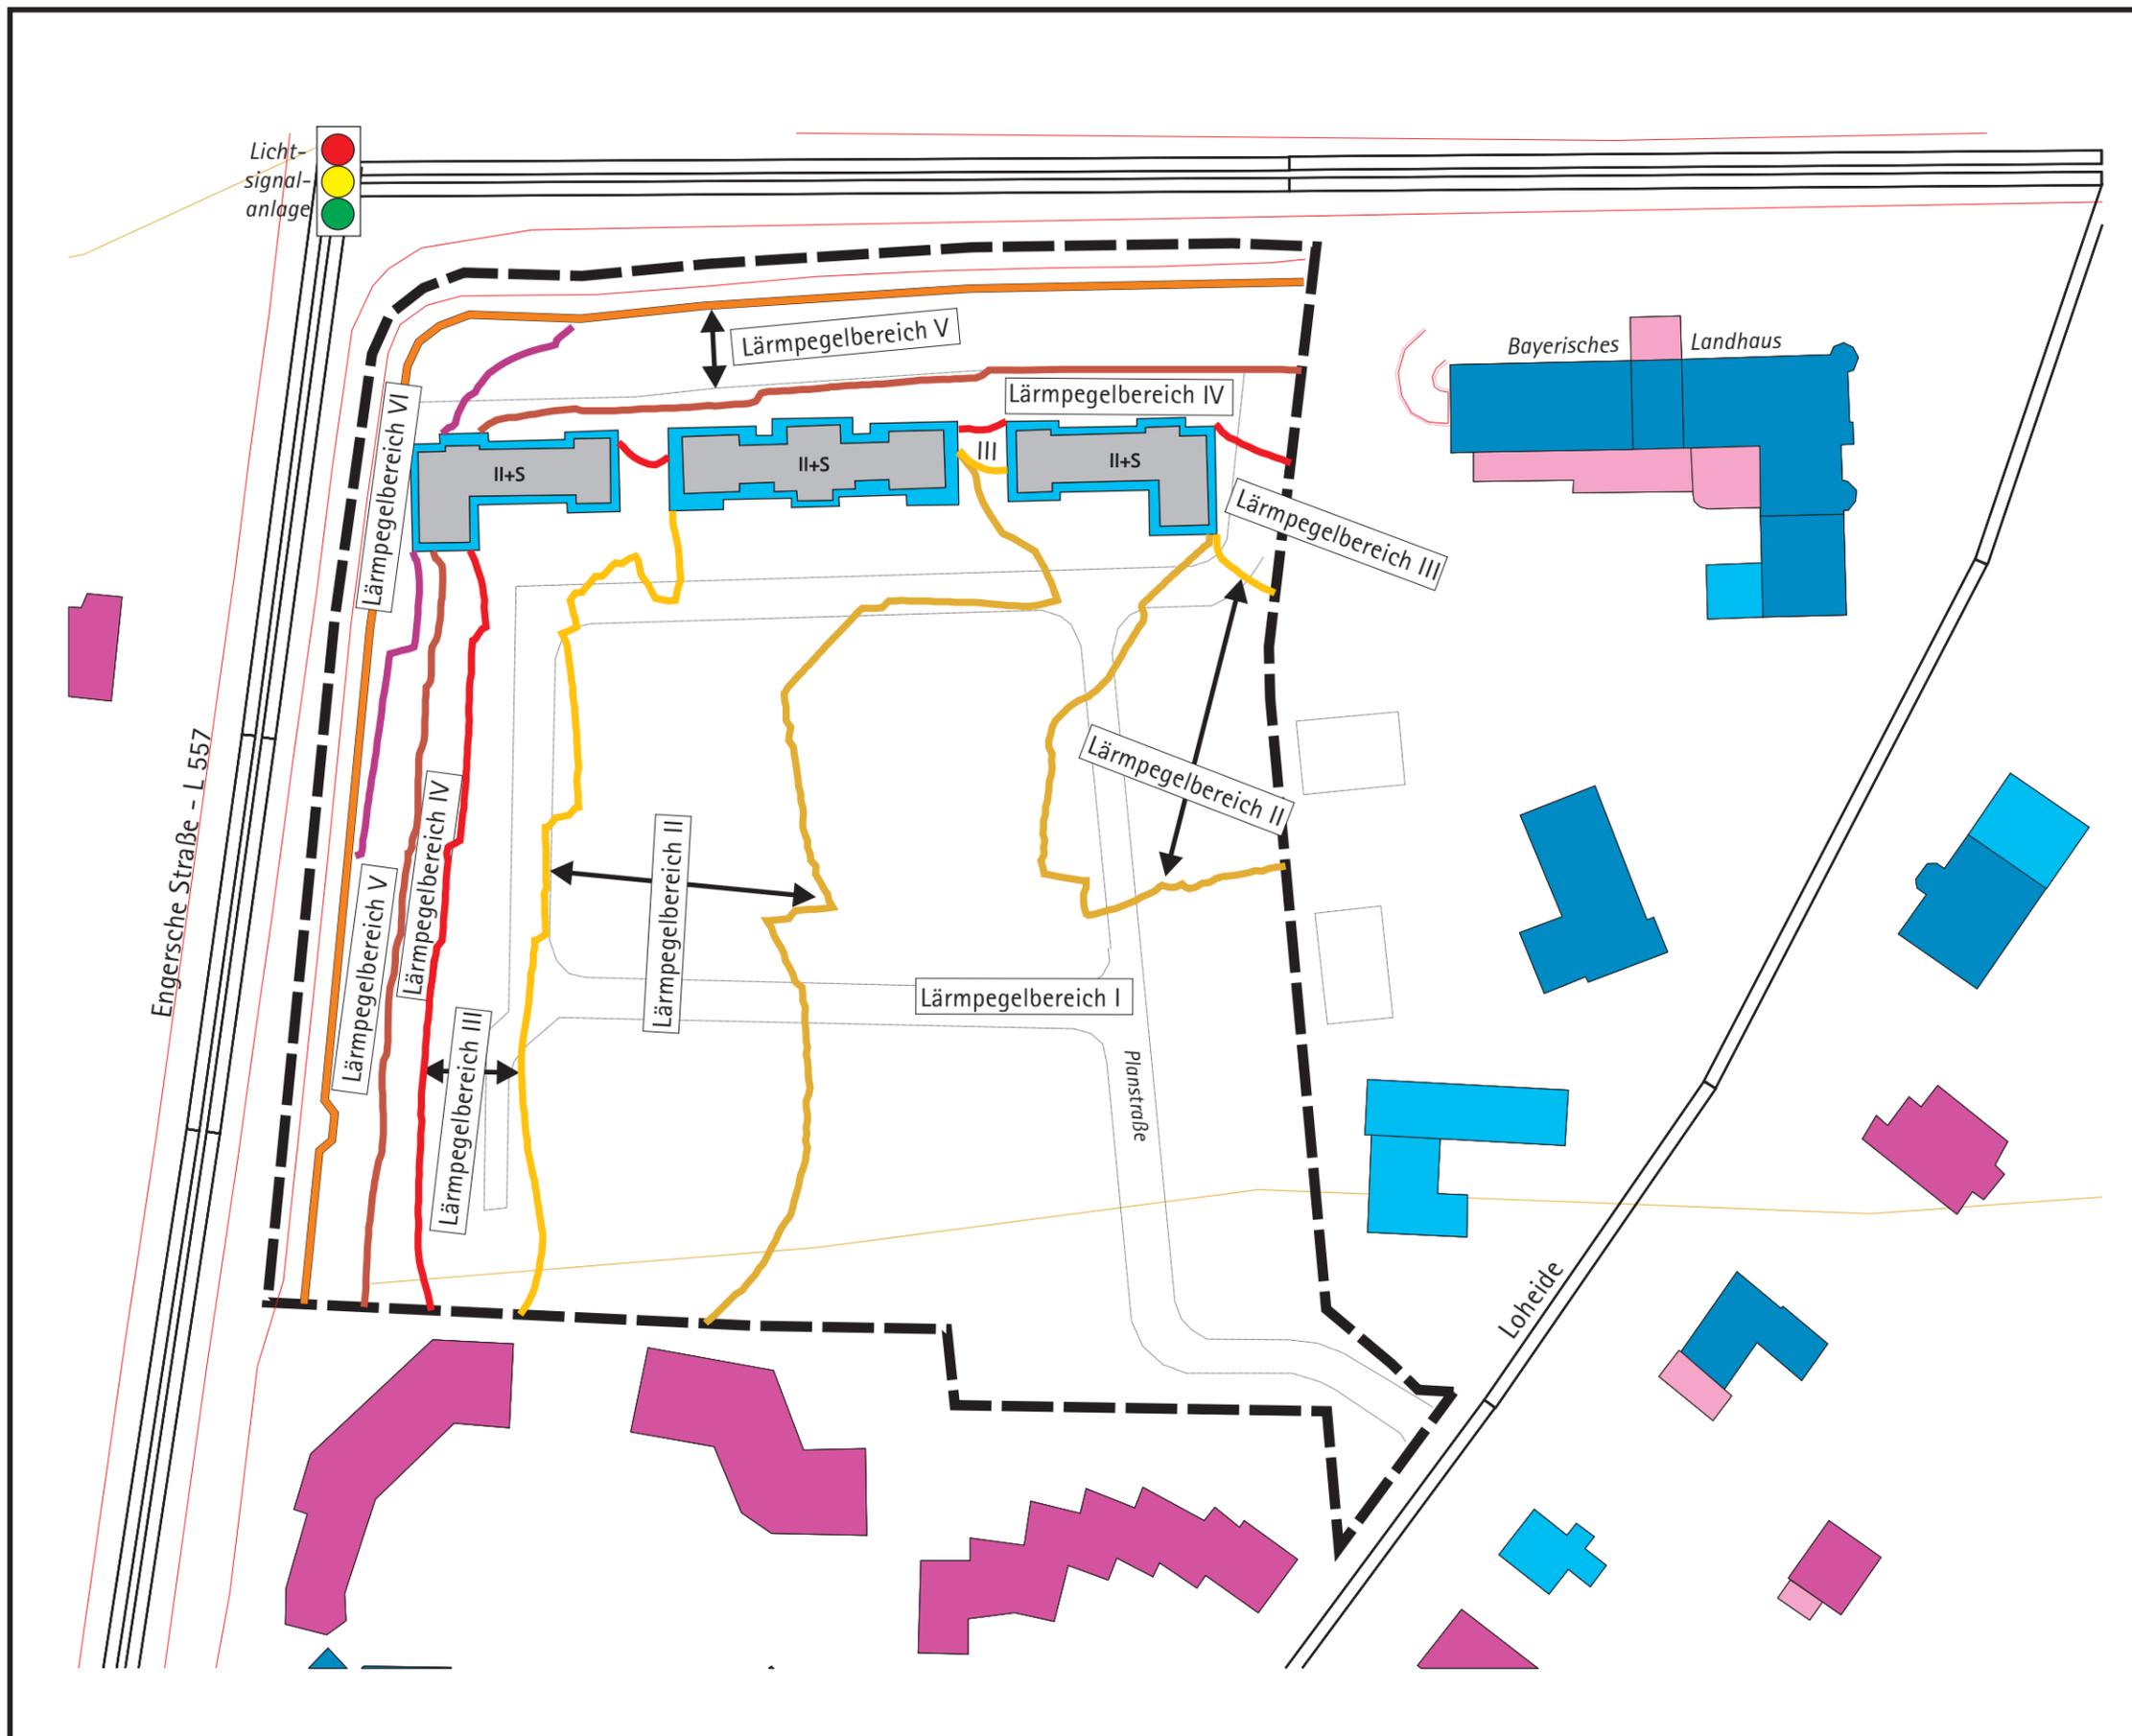

Bielefeld / Bauleitplanverfahren „Wohnen an der Loheide“  
Lärmpegelbereiche gemäß DIN 4109 - 1.0G


 Gebäuderiegel mit Schallschutzfunktion

 Lärmschutzwand  
Höhe = 3,0 m  
Länge = ca. 280 m



20.05.2016

Maßstab  
1: 1000

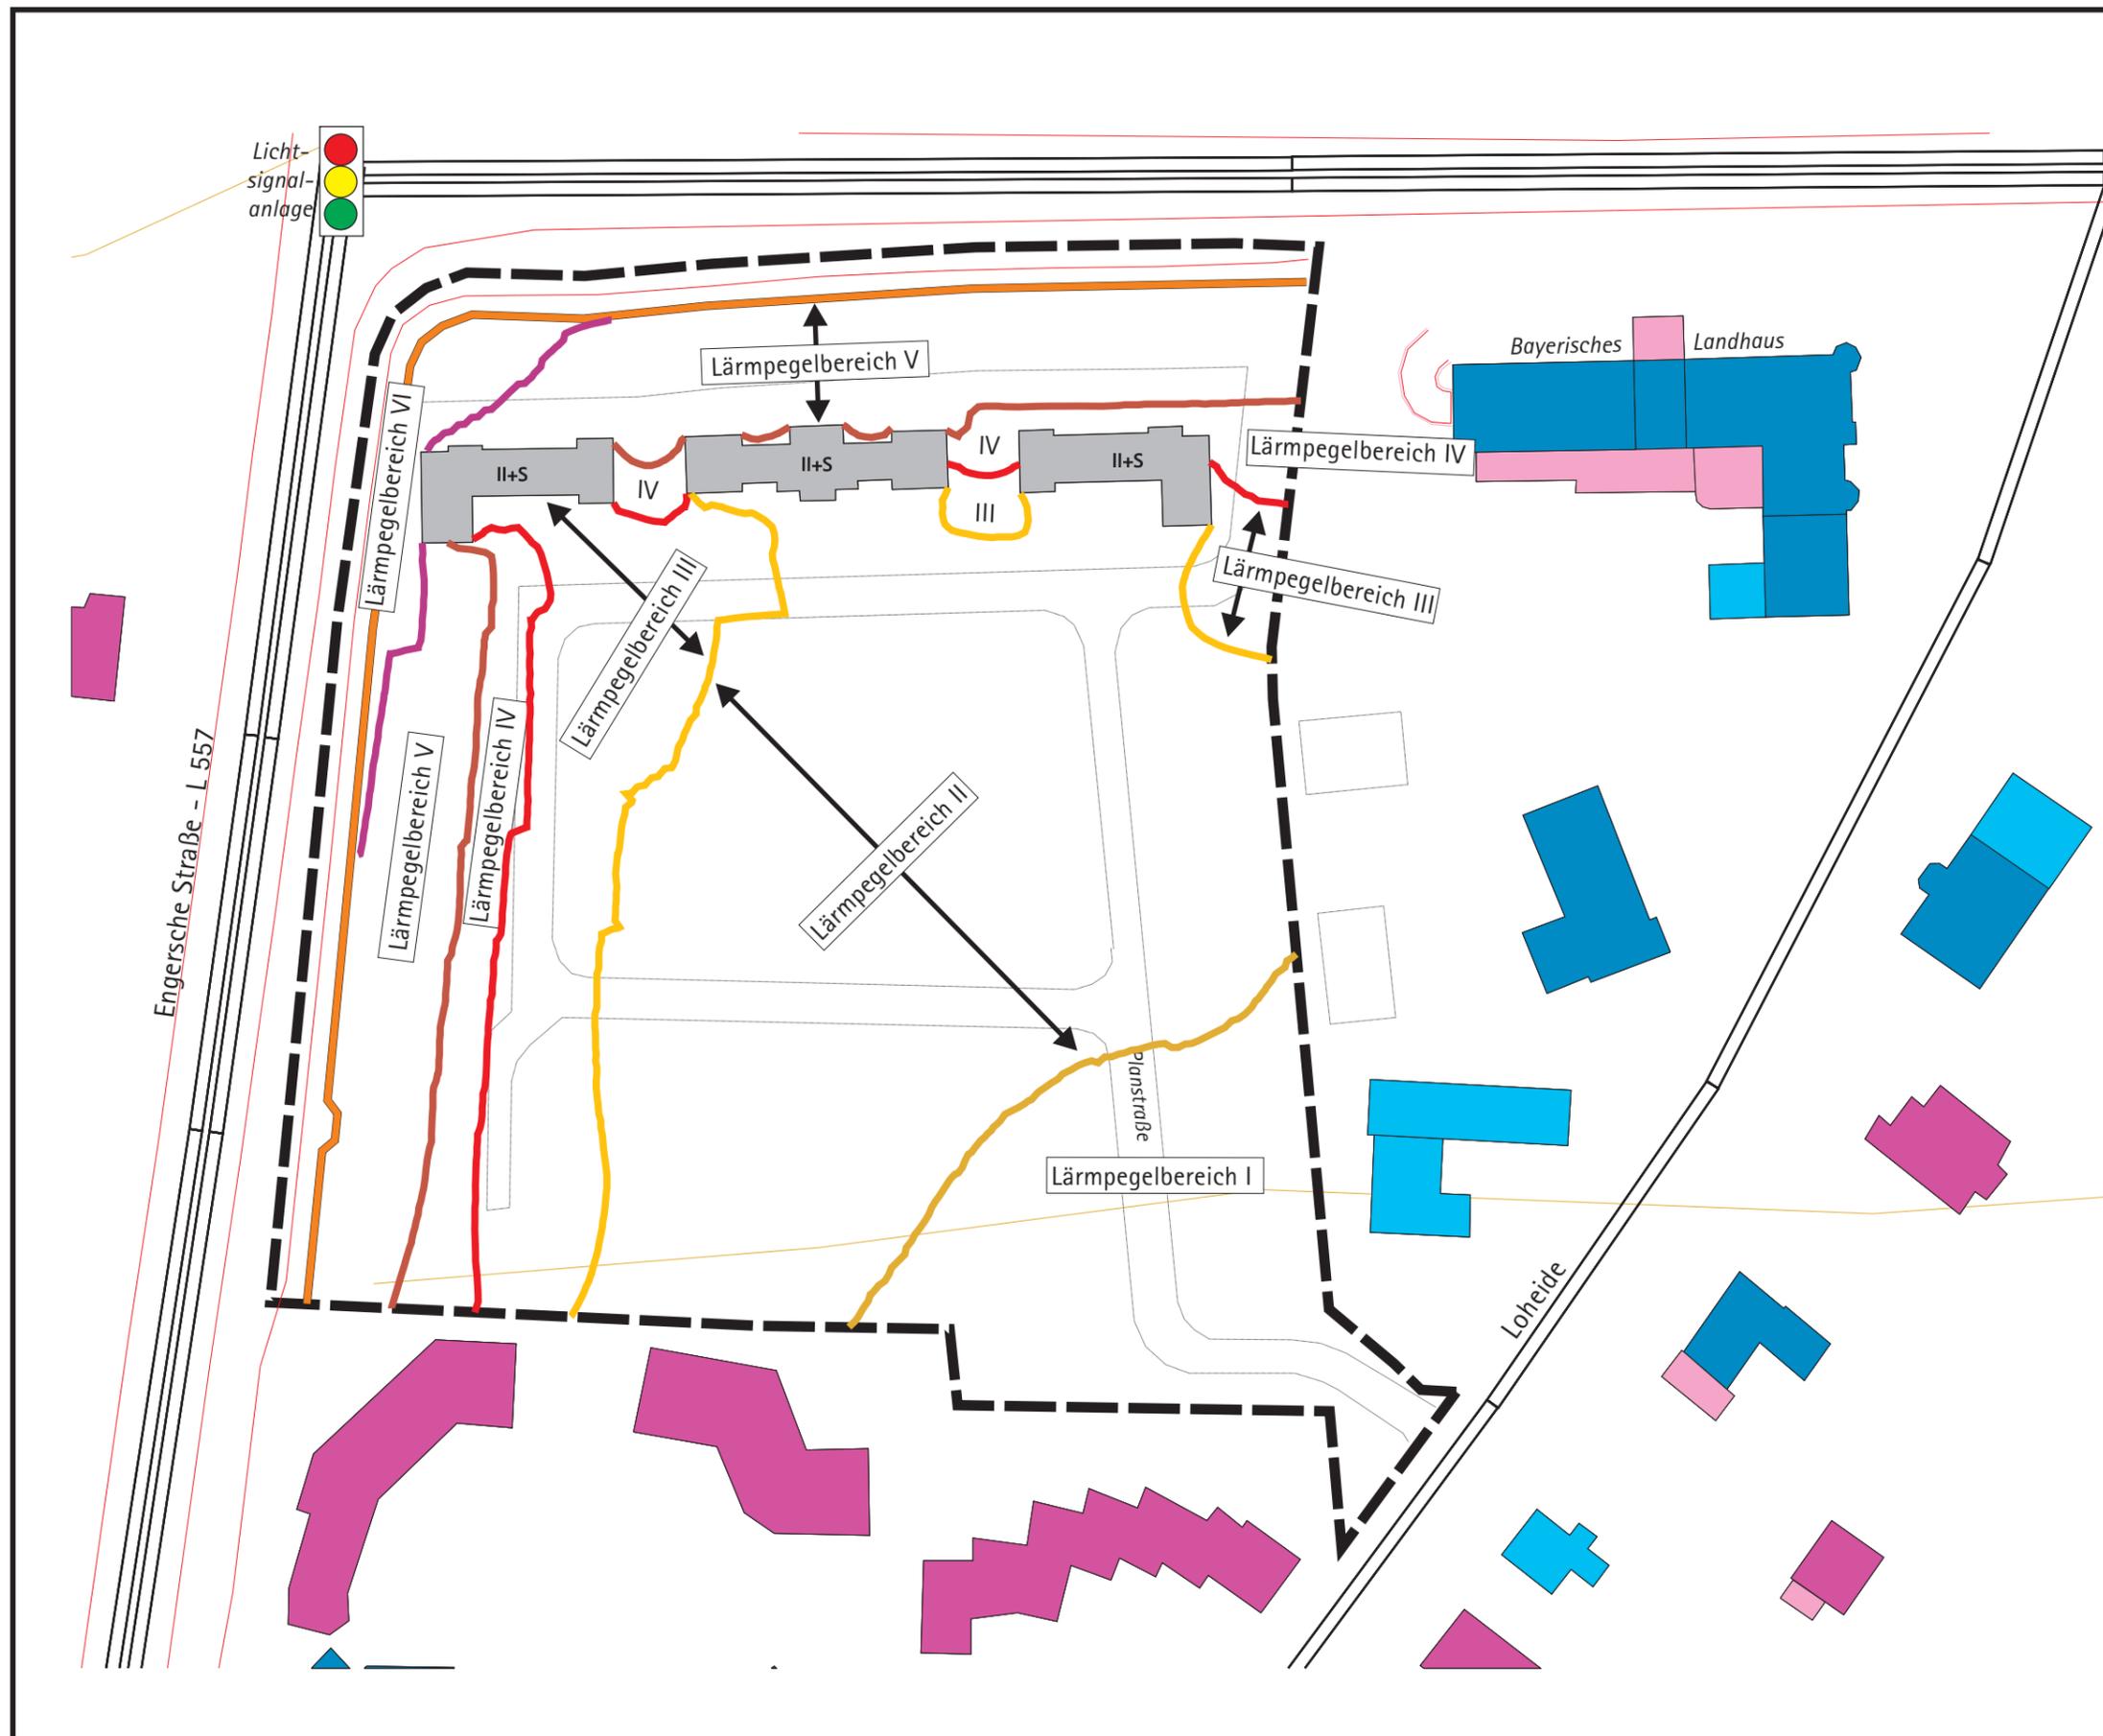

Bielefeld / Bauleitplanverfahren „Wohnen an der Loheide“  
Lärmpegelbereiche gemäß DIN 4109 - 2.0G