





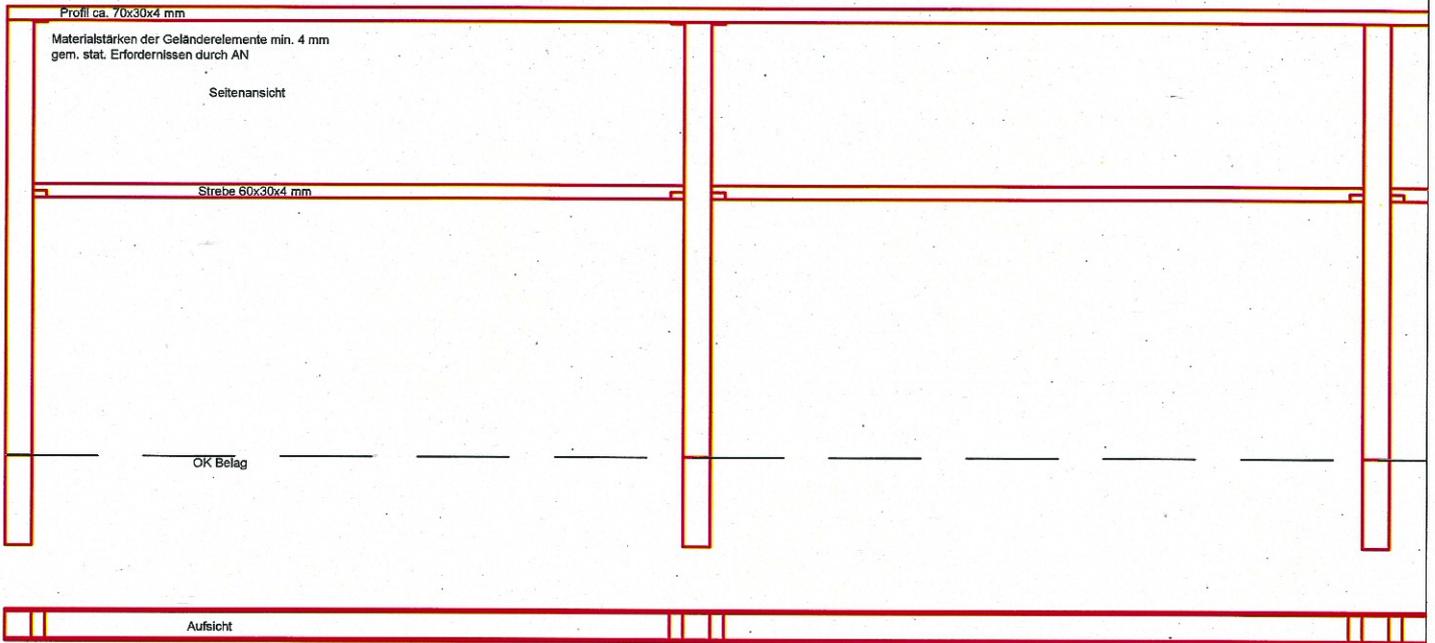



# Prinzip Geländer (ohne unteres Schutzblech im Bereich Halbpipeline, um die Baumscheibe, am nördlichen und südlichen Rand ), M 1:10



# Prinzip Geländer mit unterem Schutzblech, M 1:10

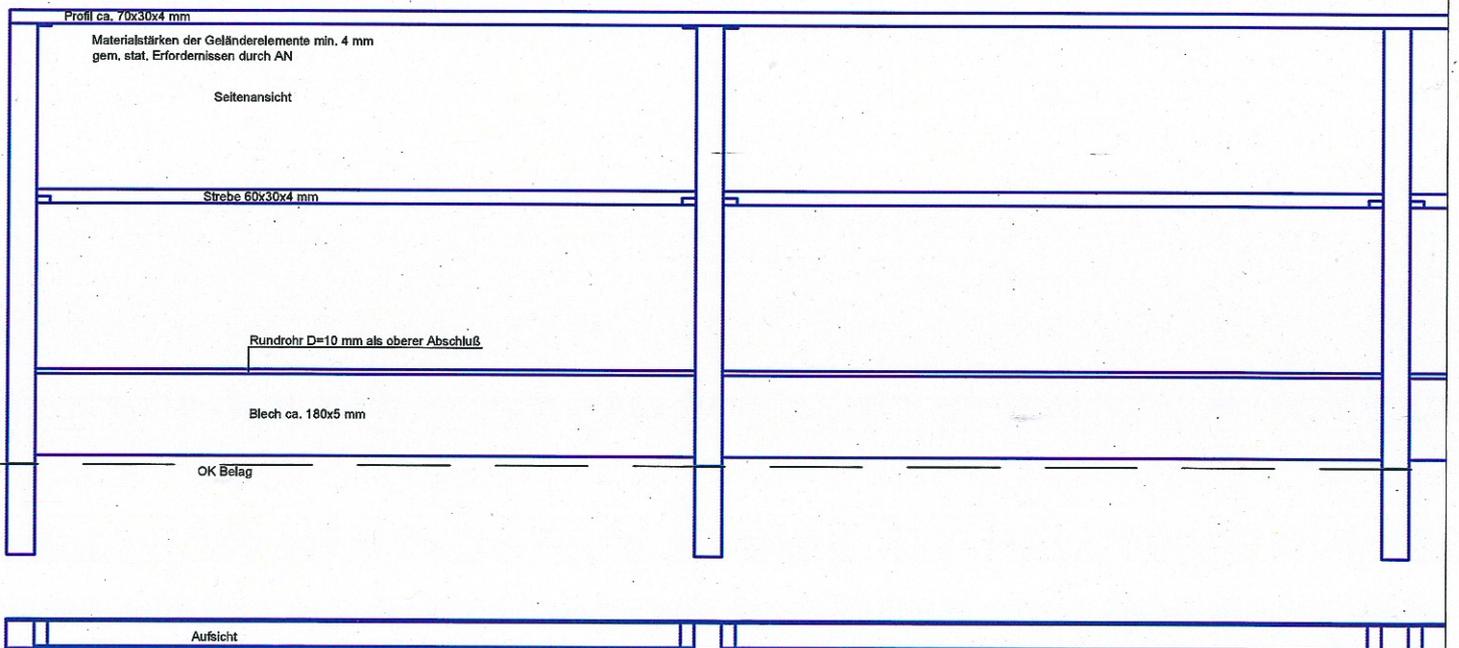



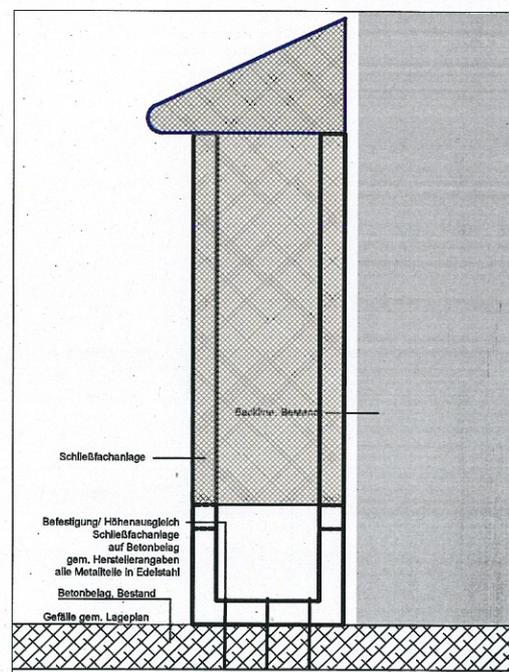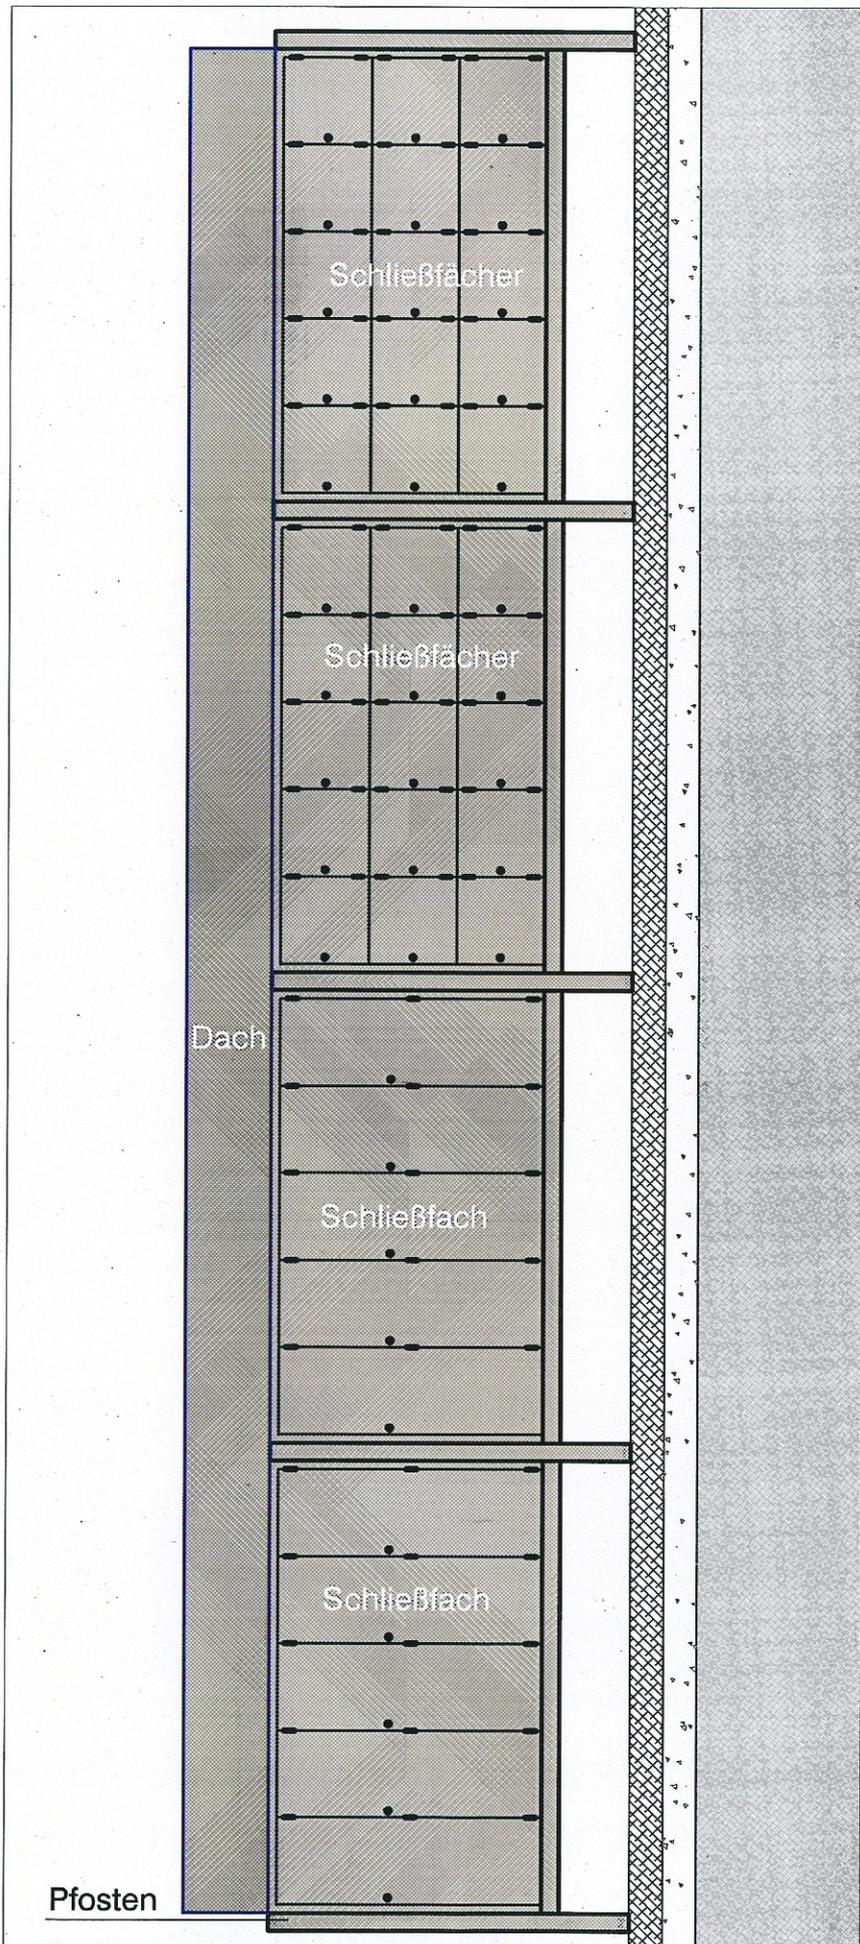

Lützow 7  
26.05.2016

Nachträgliche Ausstattung Kesselbrink  
Detail Schließfächeranlage

**Geländer / Skatesicherung**

Geländer / Skatesicherung mit unterer Bande, Stahl feuerverzinkt und pulverbeschichtet gem. Detail	70 m	295,00 €	20.650,00 €	
Geländer / Skatesicherung ohne untere Bande, Stahl feuerverzinkt und pulverbeschichtet gem. Detail	85 m	255,00 €	21.675,00 €	
Zulage Eckausbildungen	10 St.	155,00 €	1.550,00 €	
Fundamente, inkl. Erdarbeiten (Handschachtung) inkl. Anarbeitung von Platzbelägen	39 St.	90,00 €	3.510,00 €	
Kernbohrungen Intarsie, inkl. Vermörtelung	71 St.	110,00 €	7.810,00 €	
Montage Geländer	155 m	50,00 €	7.750,00 €	
		<b>Zwischensumme Geländer</b>		<b>62.945,00 €</b>

**Holzdeck**

Herrichten Oberfläche / Abtrag / Entsorgung Oberboden	90 m2	10,00 €	900,00 €	
Tragschicht für "schwimmende" Verlegung Holzdeck	60 m2	25,00 €	1.500,00 €	
Zulage für Tragkonstruktion Holzdeck im Bereich der Baumscheiben (Fundamente, Befestigungen an Betonfertigteilen, Stahlträger)	20 m2	250,00 €	5.000,00 €	
Holzdeck (gem. Detail) liefern und herstellen (inkl. Oberflächenbehandlung)	60 m2	350,00 €	21.000,00 €	
Mulch im Bereich der Baumscheiben liefern einbauen	3 m2	20,00 €	60,00 €	
		<b>Zwischensumme Holzdeck</b>		<b>28.460,00 €</b>

**Schließfachanlage**

Schließfachanlage (gem. Detail) herstellen und liefern	1 St.	28.000,00 €	28.000,00 €	
Zulage Verriegelungsmechanismus (elektronische Schließung, Fernschließung) ***ELT-Vorstreckung notwendig!	1 St.	8.000,00 €	8.000,00 €	
Fundamente, inkl. Erdarbeiten (Handschachtung)	5 St.	150,00 €	750,00 €	
Zulage, Fußplatten aus Edelstahl	5 St.	180,00 €	900,00 €	
Montage Schließfachanlage	1 psch	1.500,00 €	1.500,00 €	
		<b>Zwischensumme Schließfachanlage</b>		<b>39.150,00 €</b>

**Sonstiges (Bereich Schließfachanlage)**

Stahlrahmen, Edelstahl zur Einfassung der Betonplatten	11 m	100,00 €	1.100,00 €	
Flachmetallband, Alu zur Einfassung Betonplatten	55 m	35,00 €	1.925,00 €	
Betonplatten 40x40x8, ungebunden verlegt, inkl. Tragschicht	90 m2	65,00 €	5.850,00 €	
"Rauhbett" in gebundener Ausführung / alt. grober Fallschutzbelag liefern und einbauen	20 m2	120,00 €	2.400,00 €	
Neubepflanzung bestehender Pflanzflächen (Stephanandra incisa 'Crispa')	100 m2	40,00 €	4.000,00 €	
Granitbänke im Bereich Gehweg liefern und aufstellen	6 St.	1.500,00 €	9.000,00 €	
Schließung der Holzrampe Süd, Bande aus HPL-Platten ergänzen	1 psch	4.000,00 €	4.000,00 €	
		<b>Zwischensumme Sonstiges</b>		<b>28.275,00 €</b>

**Gesamtsumme netto 158.830,00 €**

blau = Veränderungen nach Abstimmungsgespräch ISB/UWB/L7 am 15.02.2016

brutto 189.007,00 €