


Anlage 1
zur Drucksachen-Nr. 3468

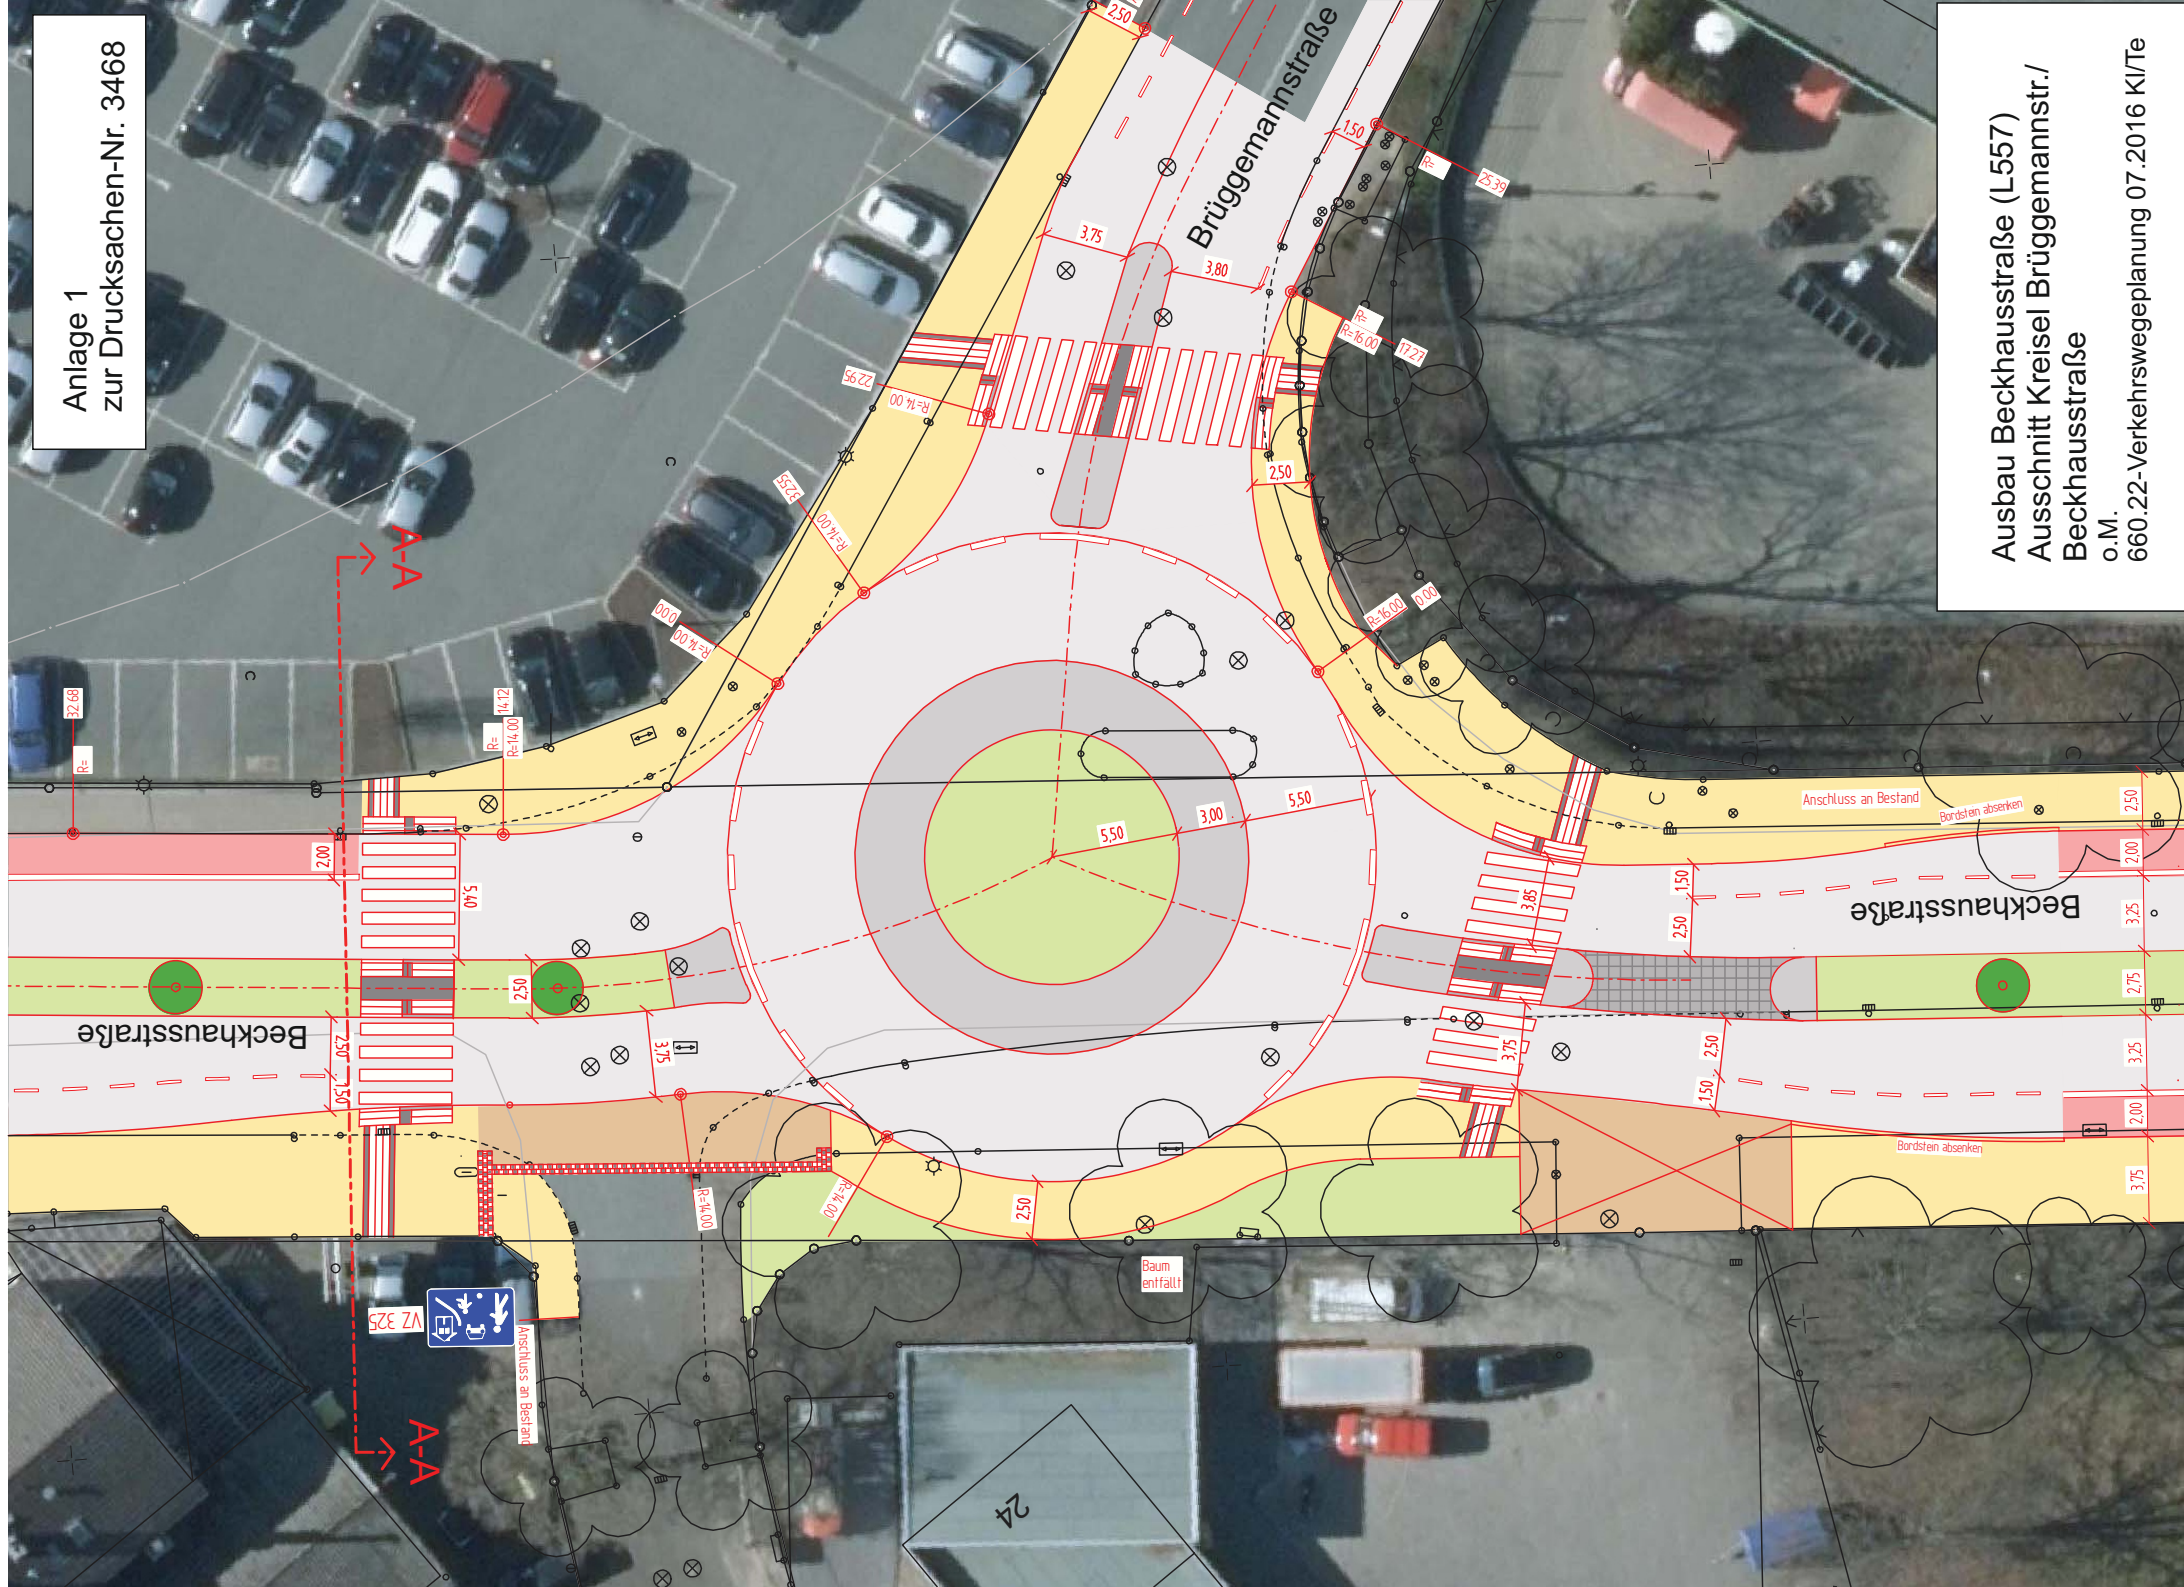

Ausbau Beckhausstraße (L557)
Ausschnitt Kreisell Brügemannstr./
Beckhausstraße
o.M.
660.22-Verkehrswegeplanung 07.2016 KI/Te