


GESTALTUNGSPLAN PLANTEIL 1 WEST


Regelquerschnitt K - K, Maßstab 1:100

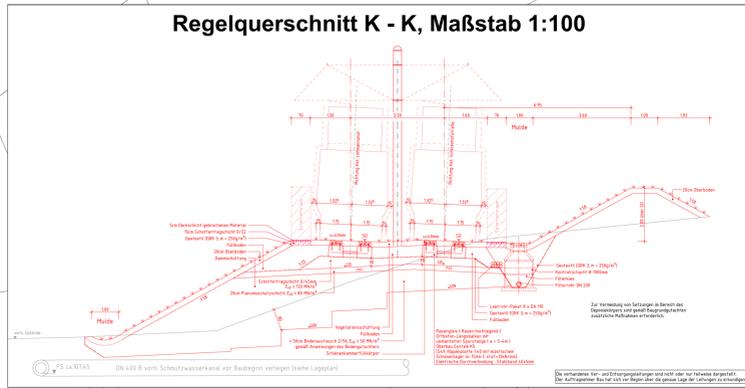

Schnitt K - K

Schnitt M - M

Regelquerschnitt M - M (gepl. Haltestelle), M 1:100

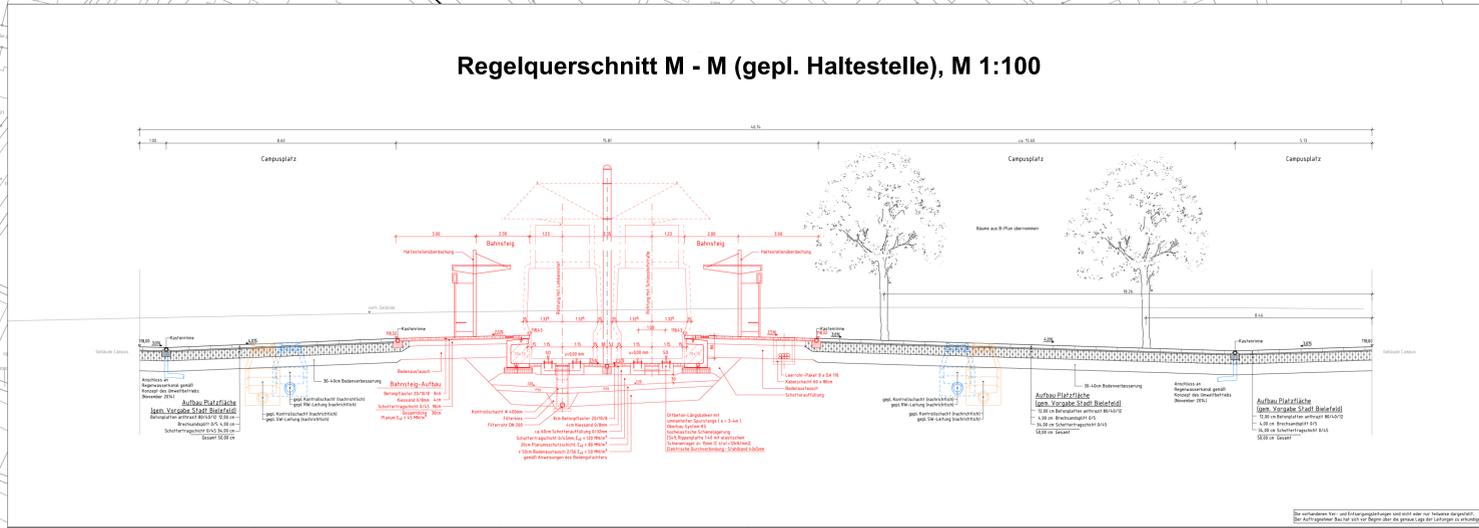

PLANZEICHENERKLÄRUNG

- Grenze des räumlichen Geltungsbereiches des Bebauungsplanes
- Verkehrsfläche Stadtbahn - Rasengleis
- Verkehrsfläche Stadtbahn - sonstige Gleisflächen (Haltestellen, Platzbereich Lange Lage)
- Verkehrsfläche Stadtbahn - Bahnsteige
- Verkehrsfläche Stadtbahn - sonstige Flächen
- Straßenverkehrsfläche - Fahrbahn
- Straßenverkehrsfläche - Platzfläche Lange Lage
- Straßenverkehrsfläche - Gehwegflächen
- Straßenverkehrsfläche - separater Fuß- und Radweg
- Straßenverkehrsfläche - Verkehrsgrün
- Grünflächen öffentlich und privat
- private Grundstücksflächen

PLANFESTSTELLUNGSERSATZENDER BEBAUUNGSPLAN NR. II/G 21 "STADTBahn ZUM CAMPUS NORD"

GESTALTUNGSPLAN PLANTEIL 1 WEST M. 1:1000

VERFAHRENSSTAND: AUFSTELLUNGSBESCHLUSS FRÜHZEITIGE ÖFFENTLICHKEITS BETEILIGUNG
 DATUM: 26.10.2010 18.01.2011

PLANVERFASSER:
 STADT BIELEFELD
 BAUAMT, 600 41
 AMT FÜR VERKEHR, 660
 PLANUNGSBÜRO
 CLAUSSEN-SEGELKE STADTPLANER PARTNERSCHAFT
 20099 HAMBURG

BESTANDTEIL DES BEBAUUNGSPLANES:
 - NUTZUNGSPLAN PLANTEIL 1 WEST UND PLANTEIL 2 OST
 ZEICHENERKLÄRUNG UND HINWEISE
 - TEXTLICHE FESTSETZUNGEN/
 ANGABE DER RECHTSGRUNDLAGE
 - UMWELTBERICHT

DEM BEBAUUNGSPLAN BEIGEFÜGT SIND:
 - BESTANDSPPLAN
 - GESTALTUNGSPLAN, GRUNDLAGE ENTWURFSPLANUNG STADTBahn
 - BEGRÜNDUNG


PLANGEBIET: STADTBahnTRASSE NÖRDLICH HOF HALLAU DURCH DAS CAMPUSGELÄNDE SÜDLICH DES MODULS 502 BIS ZUR SCHLOSSHOFSTRASSE EINSCHLIESSLICH DER TRASSE FÜR DEN AUSBAU DER DÜRERSTRASSE ZWISCHEN WITTEBREITE UND SCHLOSSHOFSTRASSE, EINMÜNDUNG WITTEBREITE IN DIE DÜRERSTRASSE, KNOTENPUNKT DÜRERSTRASSE / SCHLOSSHOFSTRASSE UND AUSBAU DER SCHLOSSHOFSTRASSE BIS NÖRDLICH DER ALTDOERFERSTRASSE

GEMARKUNG/ FLUR: GROSSDORNBERG, FLUR 2, 3 UND 93
 KARTENGRUNDLAGE: APRIL 2016

MAßSTAB: 1:1000



STADT BIELEFELD
 STADTBEZIRK: DORNBERG
 ERSTAUFSTELLUNG
 PLANFESTSTELLUNGSERSATZENDER BEBAUUNGSPLAN NR. II/ G21 "STADTBahn ZUM CAMPUS NORD"
 Entwurf Stand Juli 2016

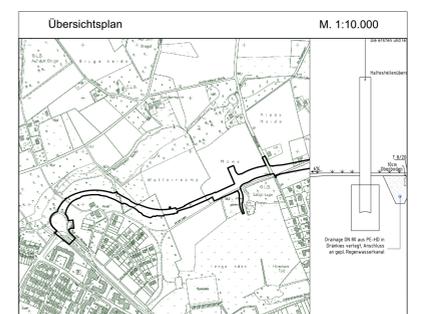

GESTALTUNGSPLAN M. 1:1000