

ImmobilienServiceBetrieb, ImmobilienManagement, Bewirtschaftung
230.26/Schna, 29.08.2016, Tel.: 51-2183
E-Mail: Heinz.Schnatmeier@bielefeld.de

Anlage zu TOP Mitteilungen
Bezirksvertretung Heepen
am 08.09.2016

**An das
Bezirksamt Heepen -162-**

z. Hd. Herrn Skarabis

Realschule Heepen - Einzäunung

Sehr geehrter Herr Skarabis,

wir bitten, in der nächsten Sitzung die BV Heepen über folgenden Sachverhalt zu informieren:

Bei einem Ortstermin Ende Januar wurde von allen Beteiligten (Politik, Verwaltung und Schulleitungen) festgestellt, dass eine Einzäunung von Teilflächen der Schulgelände sowohl der Realschule als auch des Gymnasiums erforderlich ist, um Beschädigungen an Grundstücken und Gebäuden sowie Störungen der Nachbarschaft durch abendlichen und nächtlichen Aufenthalt unbefugter Personengruppen entgegenwirken zu können.

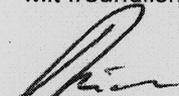
In diesem Zusammenhang soll ein Gesamtkonzept entwickelt werden.

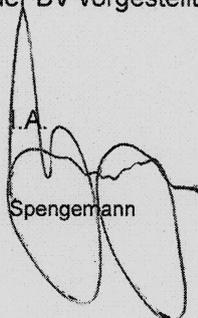
Die Einzäunungen auf dem Schulgrundstück der Realschule sollen nun vorgezogen und zügig (Ziel Herbstferien 2016) ausgeführt werden, da sich die Situation seit dem Frühjahr zugespitzt hat. Es gab diverse Polizeieinsätze nicht nur wegen Ruhestörungen sondern auch wegen Drogenkonsums und -handels; außerdem kam es vermehrt zu Sachbeschädigungen (Graffitis). Anwohnerbeschwerden haben sich ebenfalls gehäuft. Somit ist für das Realschulgrundstück dringender Handlungsbedarf gegeben. Der geplante Zaunverlauf einschließlich der Tore etc. ist im beigefügten Luftbild-Lageplan dargestellt. Die Kosten für die Einzäunung belaufen sich auf ca. 20.000 € und werden aus dem Wirtschaftsplan des ISB bestritten.

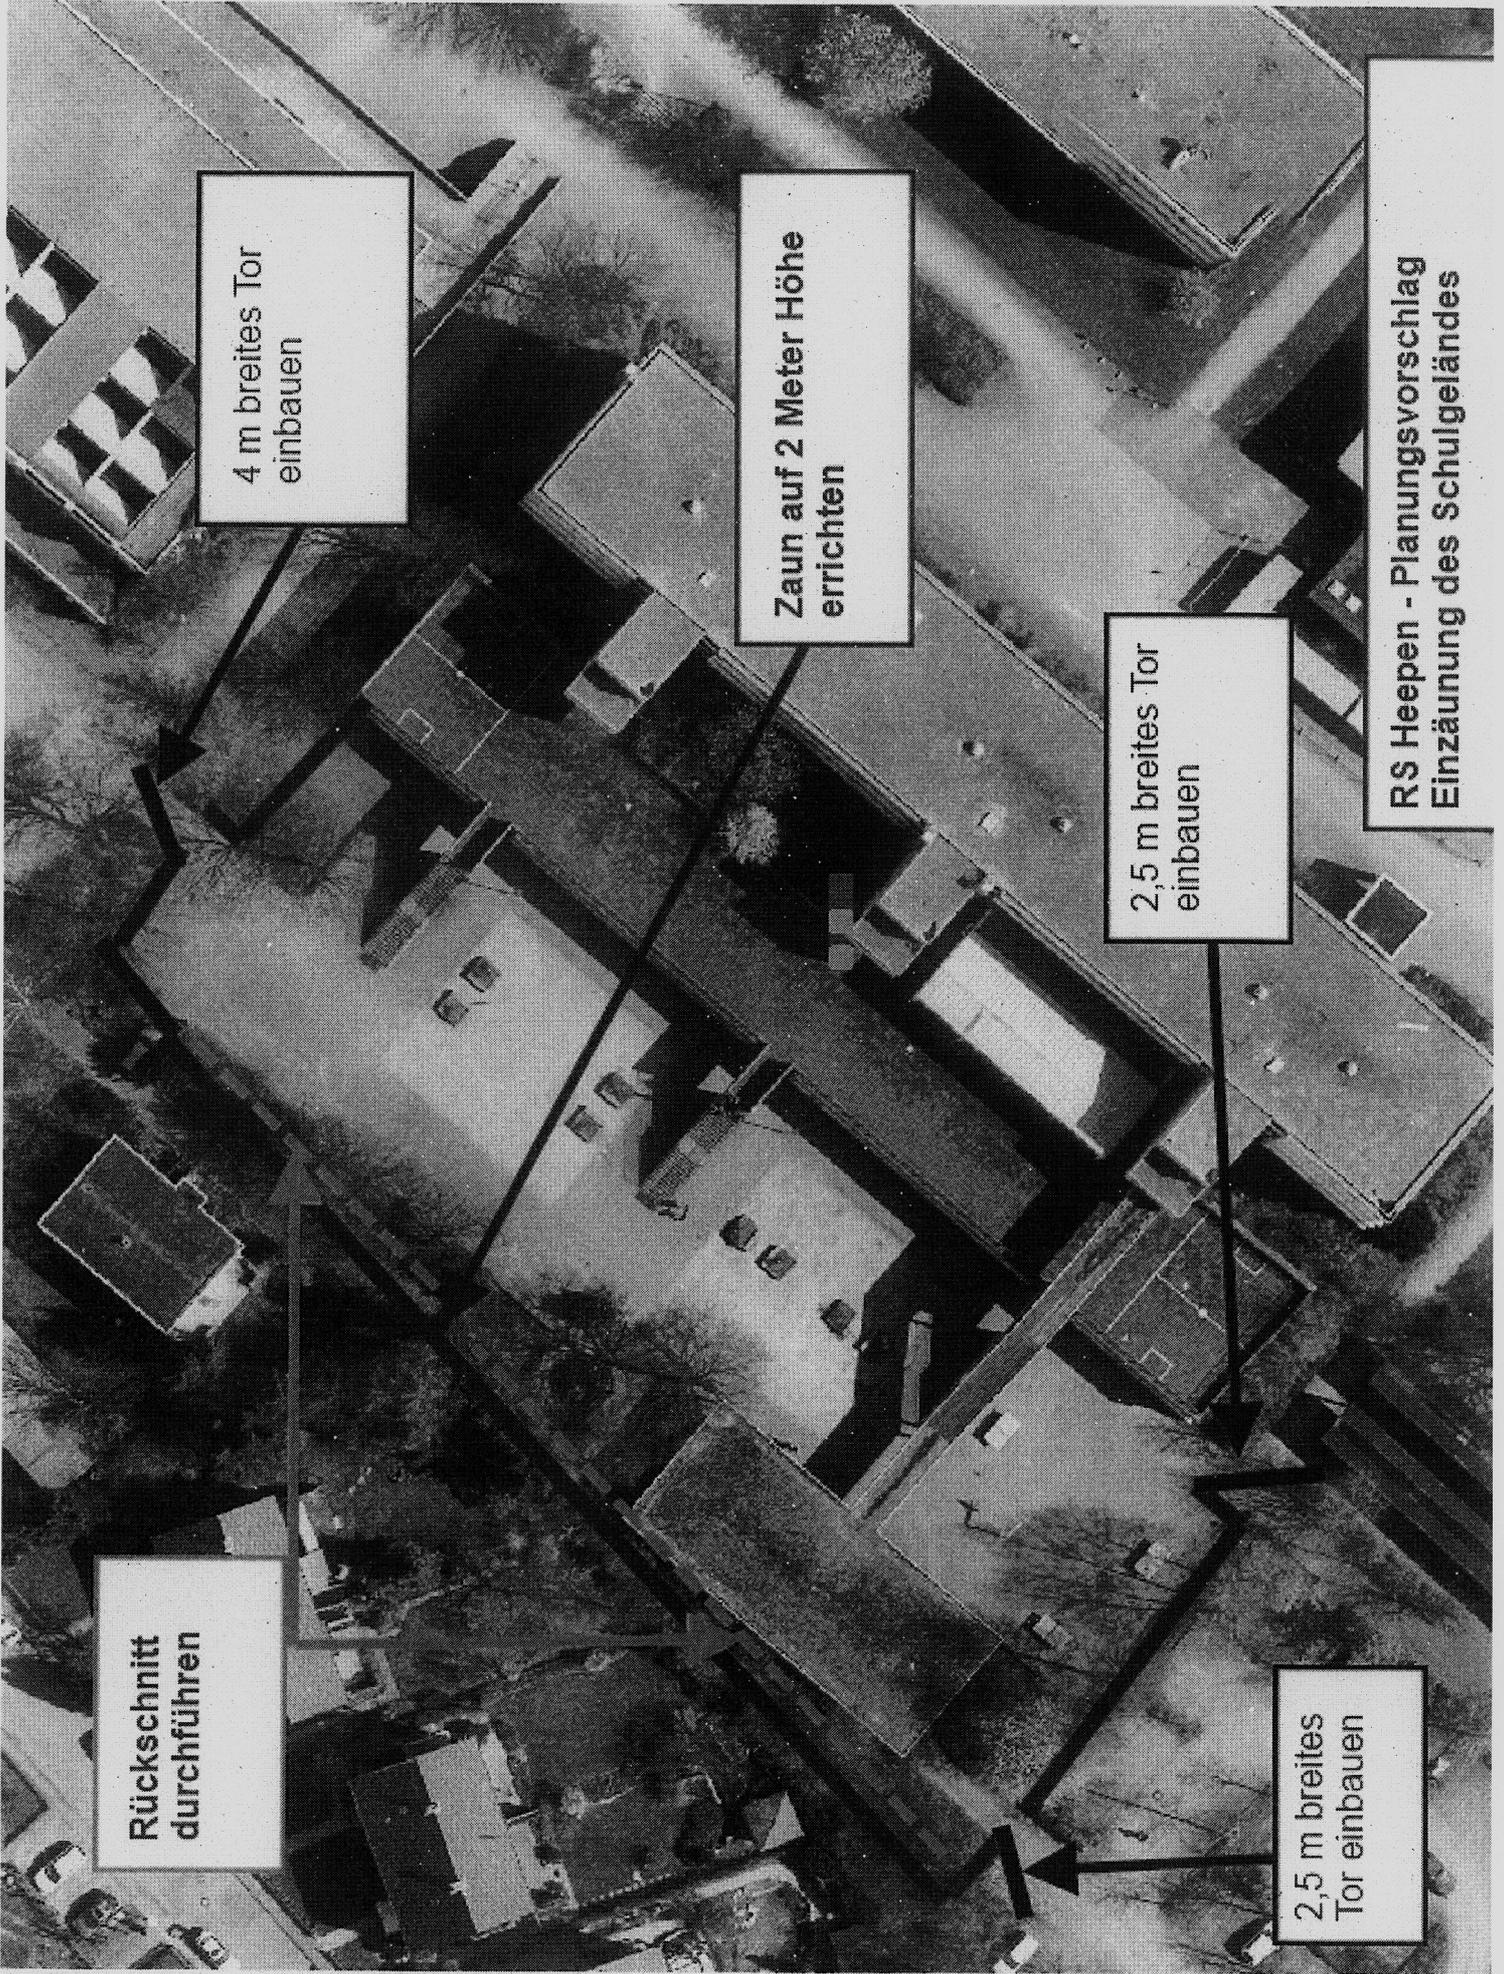
Die geplante Einzäunung greift nicht in von der Allgemeinheit zu nutzende Wegeverbindungen ein.

Das Gesamtkonzept inklusive der Einzäunung von Teilen des Schulgeländes des Gymnasiums wird noch entwickelt. Es ist dabei auch der Verlauf von Wegen – und ggf. der Bau einer Ersatzwegetrasse – zu berücksichtigen, weil das Schulgelände auch von Heeper Bürgern als fußläufige abkürzende Verbindungsstrecke genutzt wird. Das Konzept wird der BV vorgestellt werden.

Mit freundlichen Grüßen


Bültmann


Spengemann



4 m breites Tor
einbauen

Zaun auf 2 Meter Höhe
errichten

2,5 m breites Tor
einbauen

RS Heepen - Planungsvorschlag
Einzäunung des Schulgeländes

Rückschnitt
durchführen

2,5 m breites
Tor einbauen