



Umgestaltung Herforder Straße

BEZIRKSVERTRETUNG MITTE

Auszug
 aus der nichtunterzeichneten Niederschrift
 der Sitzung vom 01.09.2016

Zu Punkt 10
 (öffentlich)

Umgestaltung der Herforder Straße zwischen der Einmündung Nahariyastraße und dem Knotenpunkt Beckhausstraße / Walter-Rathenau-Straße

Beratungsgrundlage:
 Drucksache: 3498/2014-2020

[...]

Beschluss:


1. Die Bezirksvertretung Mitte nimmt die Vorlage der Verwaltung über die Umgestaltung der Herforder Straße zwischen der Einmündung Nahariyastraße und dem Knotenpunkt Beckhausstraße / Walter-Rathenau-Straße in 1. Lesung zur Kenntnis.
2. Die Verwaltung wird gebeten, auch die Alternative einer 2-Streifigkeit pro Richtung mit schmalen Mittelstreifen vorzustellen.

STADTENTWICKLUNGSAUSSCHUSS 20.09.2016

- Grundsätzliche Begrüßung neuer Querschnittsüberlegungen
- Querschnitt: 1,80m Parkstreifen (Bestand) + 0,50 Sicherheitsstreifen zum Radschutzstreifen unzureichend
- Verbesserung Kfz-Linkssabbieger B61
- Verhinderung linksfahrender Radfahrer in Fahrtrichtung Kammeratsheide
- Verbesserung der Anbindung linksfahrender Radfahrer an die Schildescher Straße

RÜCKMELDUNG EINZELNER ANLIEGER

- Grundsatzkritik zur Überführung der heutigen Vierstreifigkeit in eine „undefinierte Straßenführung“
- Be- und Entladevorgänge von Gewerbetreibenden auf der Fahrbahn
- Sichteinschränkungen bei Grundstücksausfahrten
- Anliegerkosten
- Wunsch nach Dialog

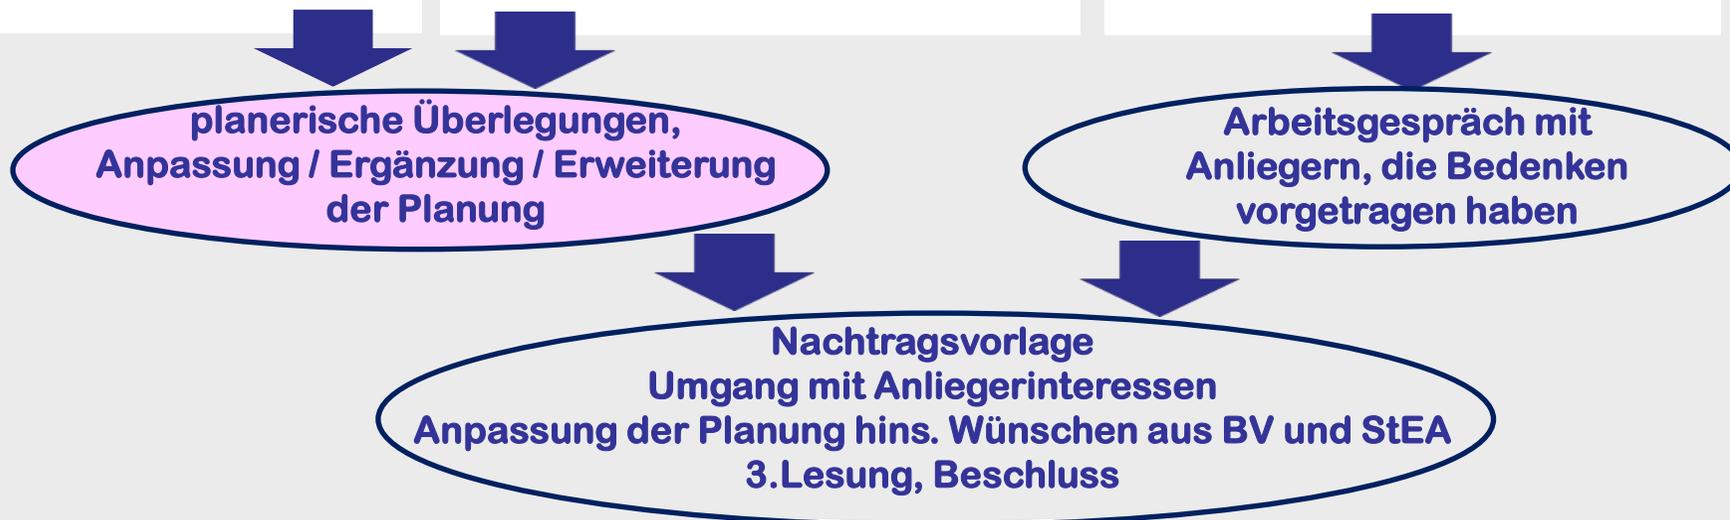




Umgestaltung Herforder Straße

weitergehende Überlegungen aus der Beratung
hier: **Erhalt der Vierstreifigkeit,
+ Parkstandsbreite min. 2,00m**

der BV Mitte 01.09.2016
und des StEA 20.09.2016

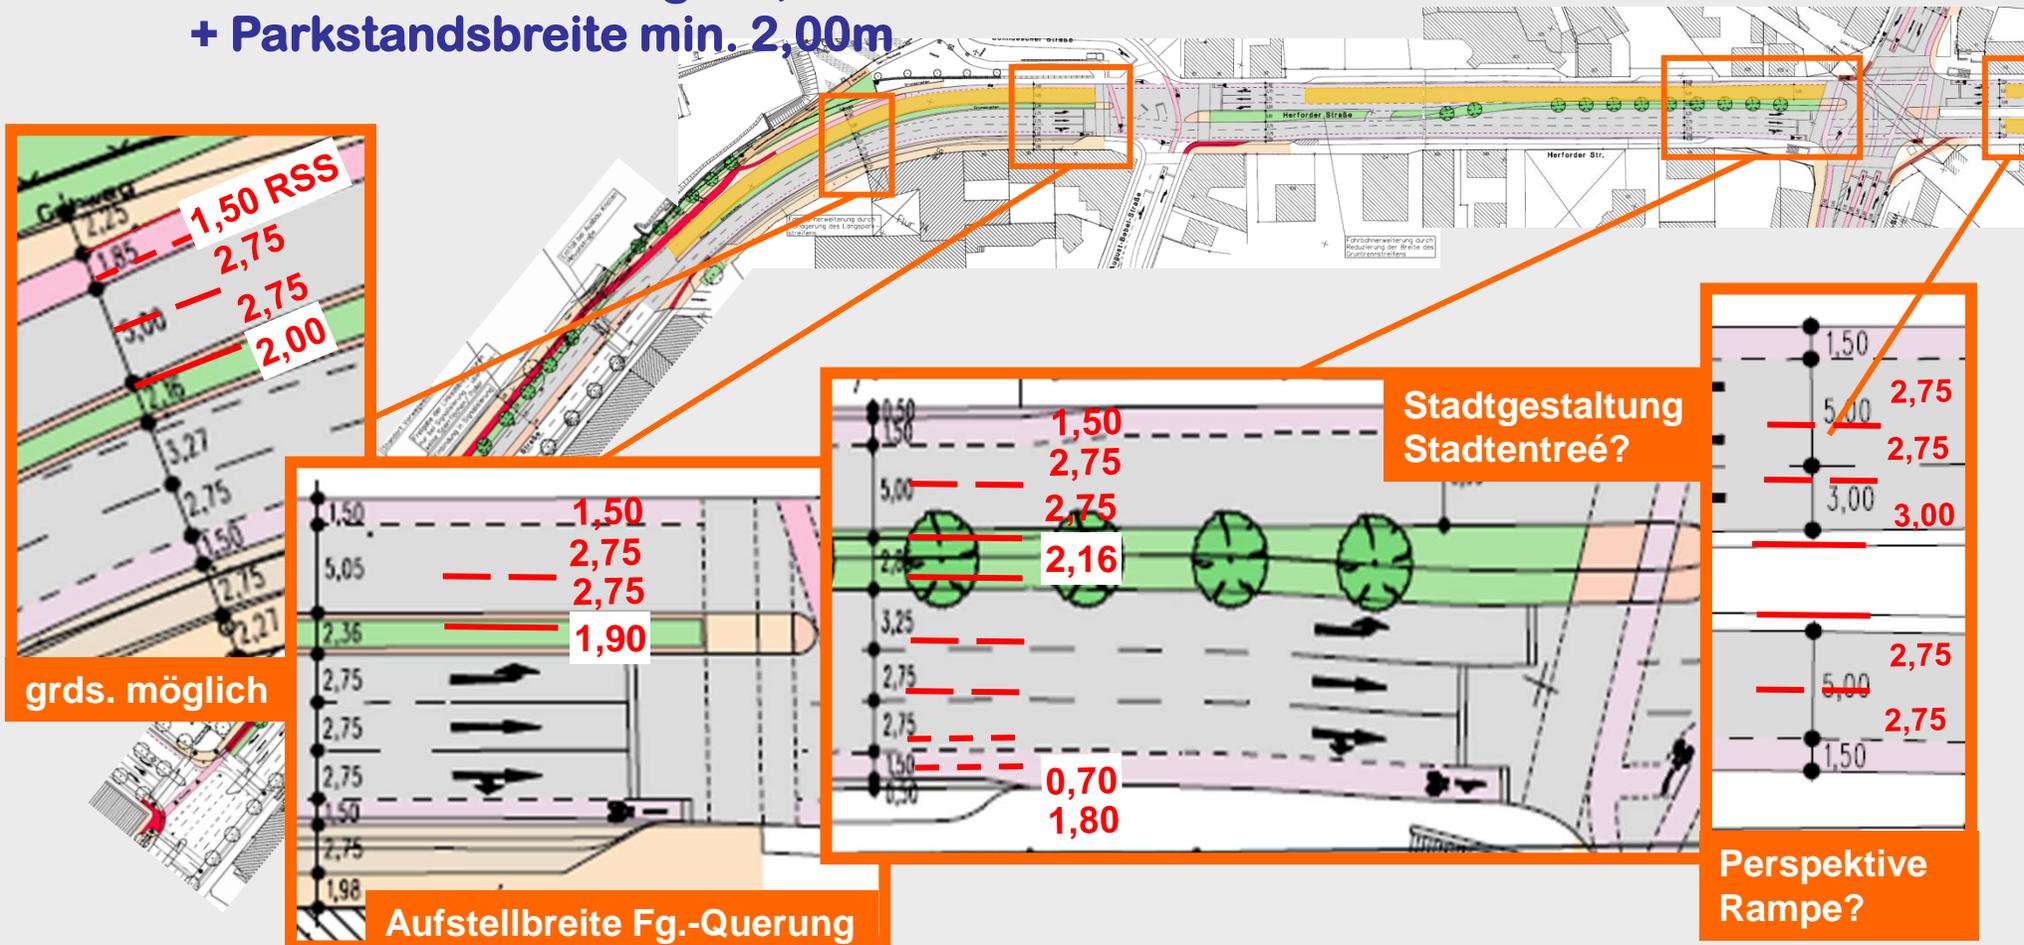



Umgestaltung Herforder Straße

weitergehende Überlegungen aus der Beratung StEA 20.09.2016
hier: Verbesserung Verkehrsfluss Kfz-Linksabbieger B 61




Anpassung
Knoten und Signalprogramm

bei berechneter Überstauung
Geradeaus-Strom ggf. ergänzend

Anpassung
Fahrbahnteiler

Neue Verteilung
der Signalphasen



Vorsortierung
Fahrspuren

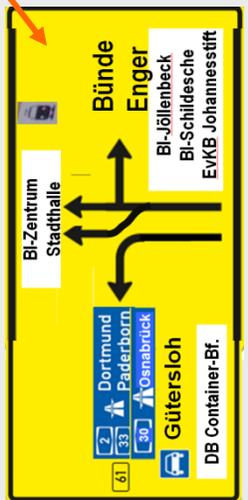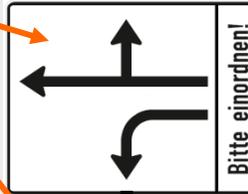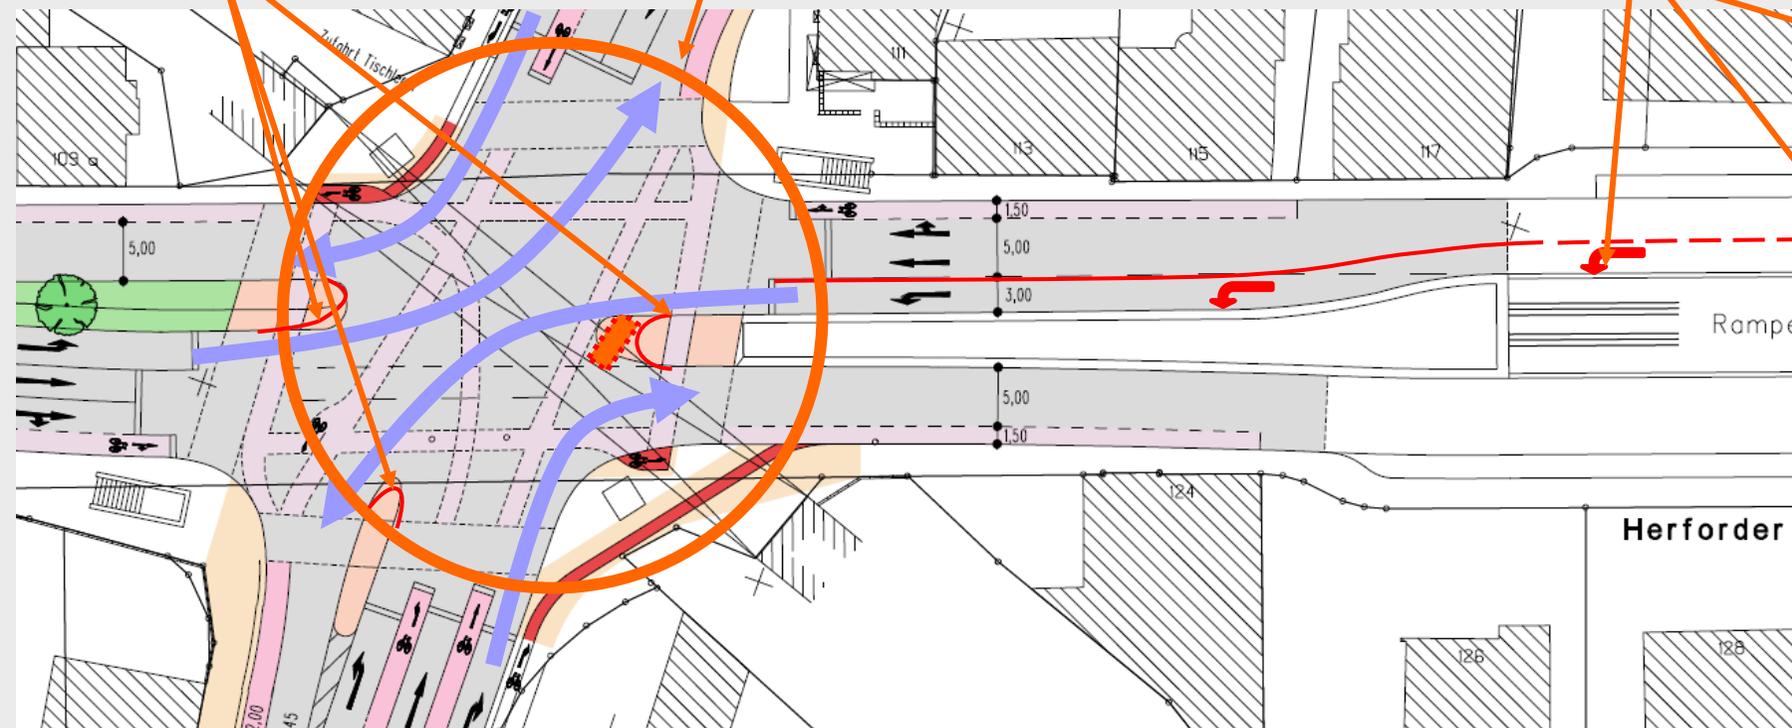




Umgestaltung Herforder Straße

weitergehende Überlegungen aus der Beratung StEA 20.09.2016
hier: Radverkehrsführung stadtauswärts

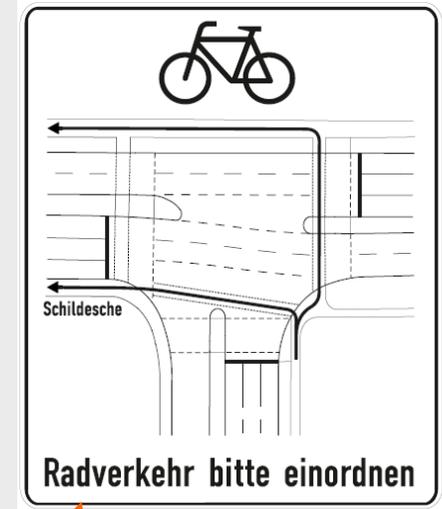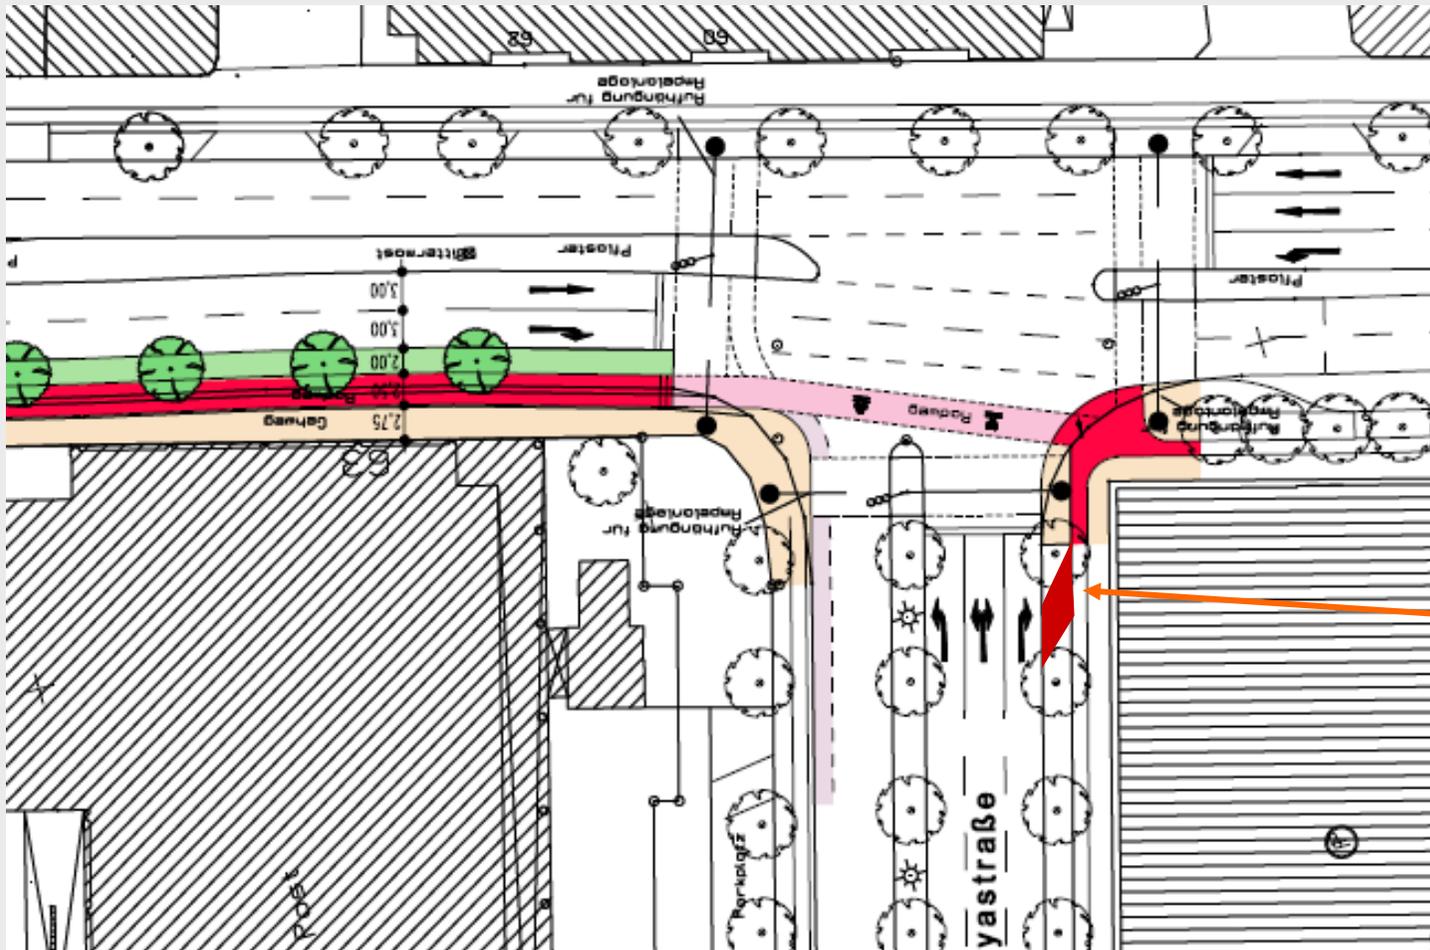

Wegweisung



Überfahrt auf Nebenanlage

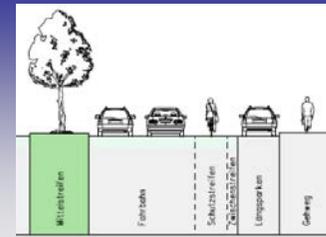

Umgestaltung Herforder Straße

weitergehende Überlegungen aus der Beratung StEA 20.09.2016
hier: Anbindung Radverkehrsführung an die Schildescher Straße

AGFS-Empfehlung
zum Prinzip:

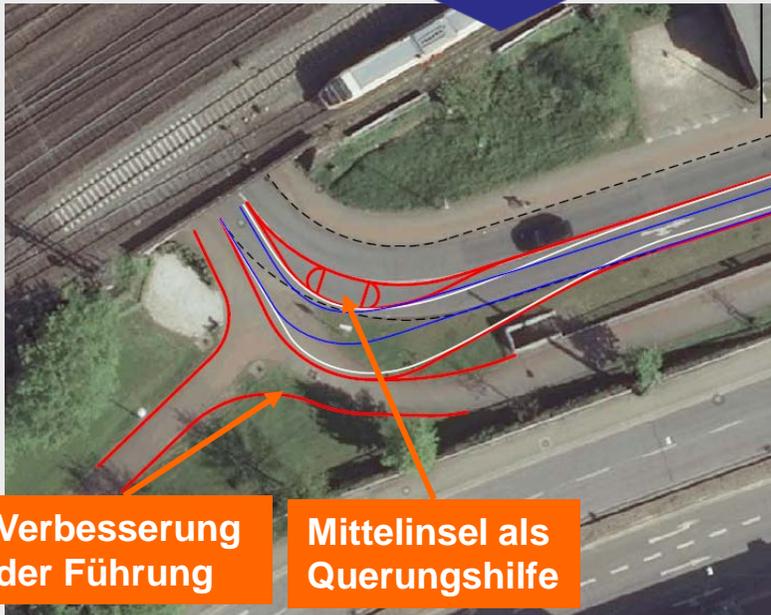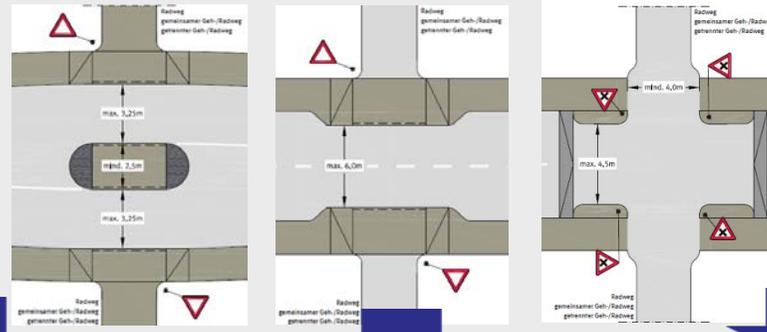

Verbesserung der Führung

Mittelinsel als Querungshilfe



Aufpflasterung ohne Bevorrechtigung