


Anlage 2  
zur Drucksachen-Nr. 3877/ 2014-2020

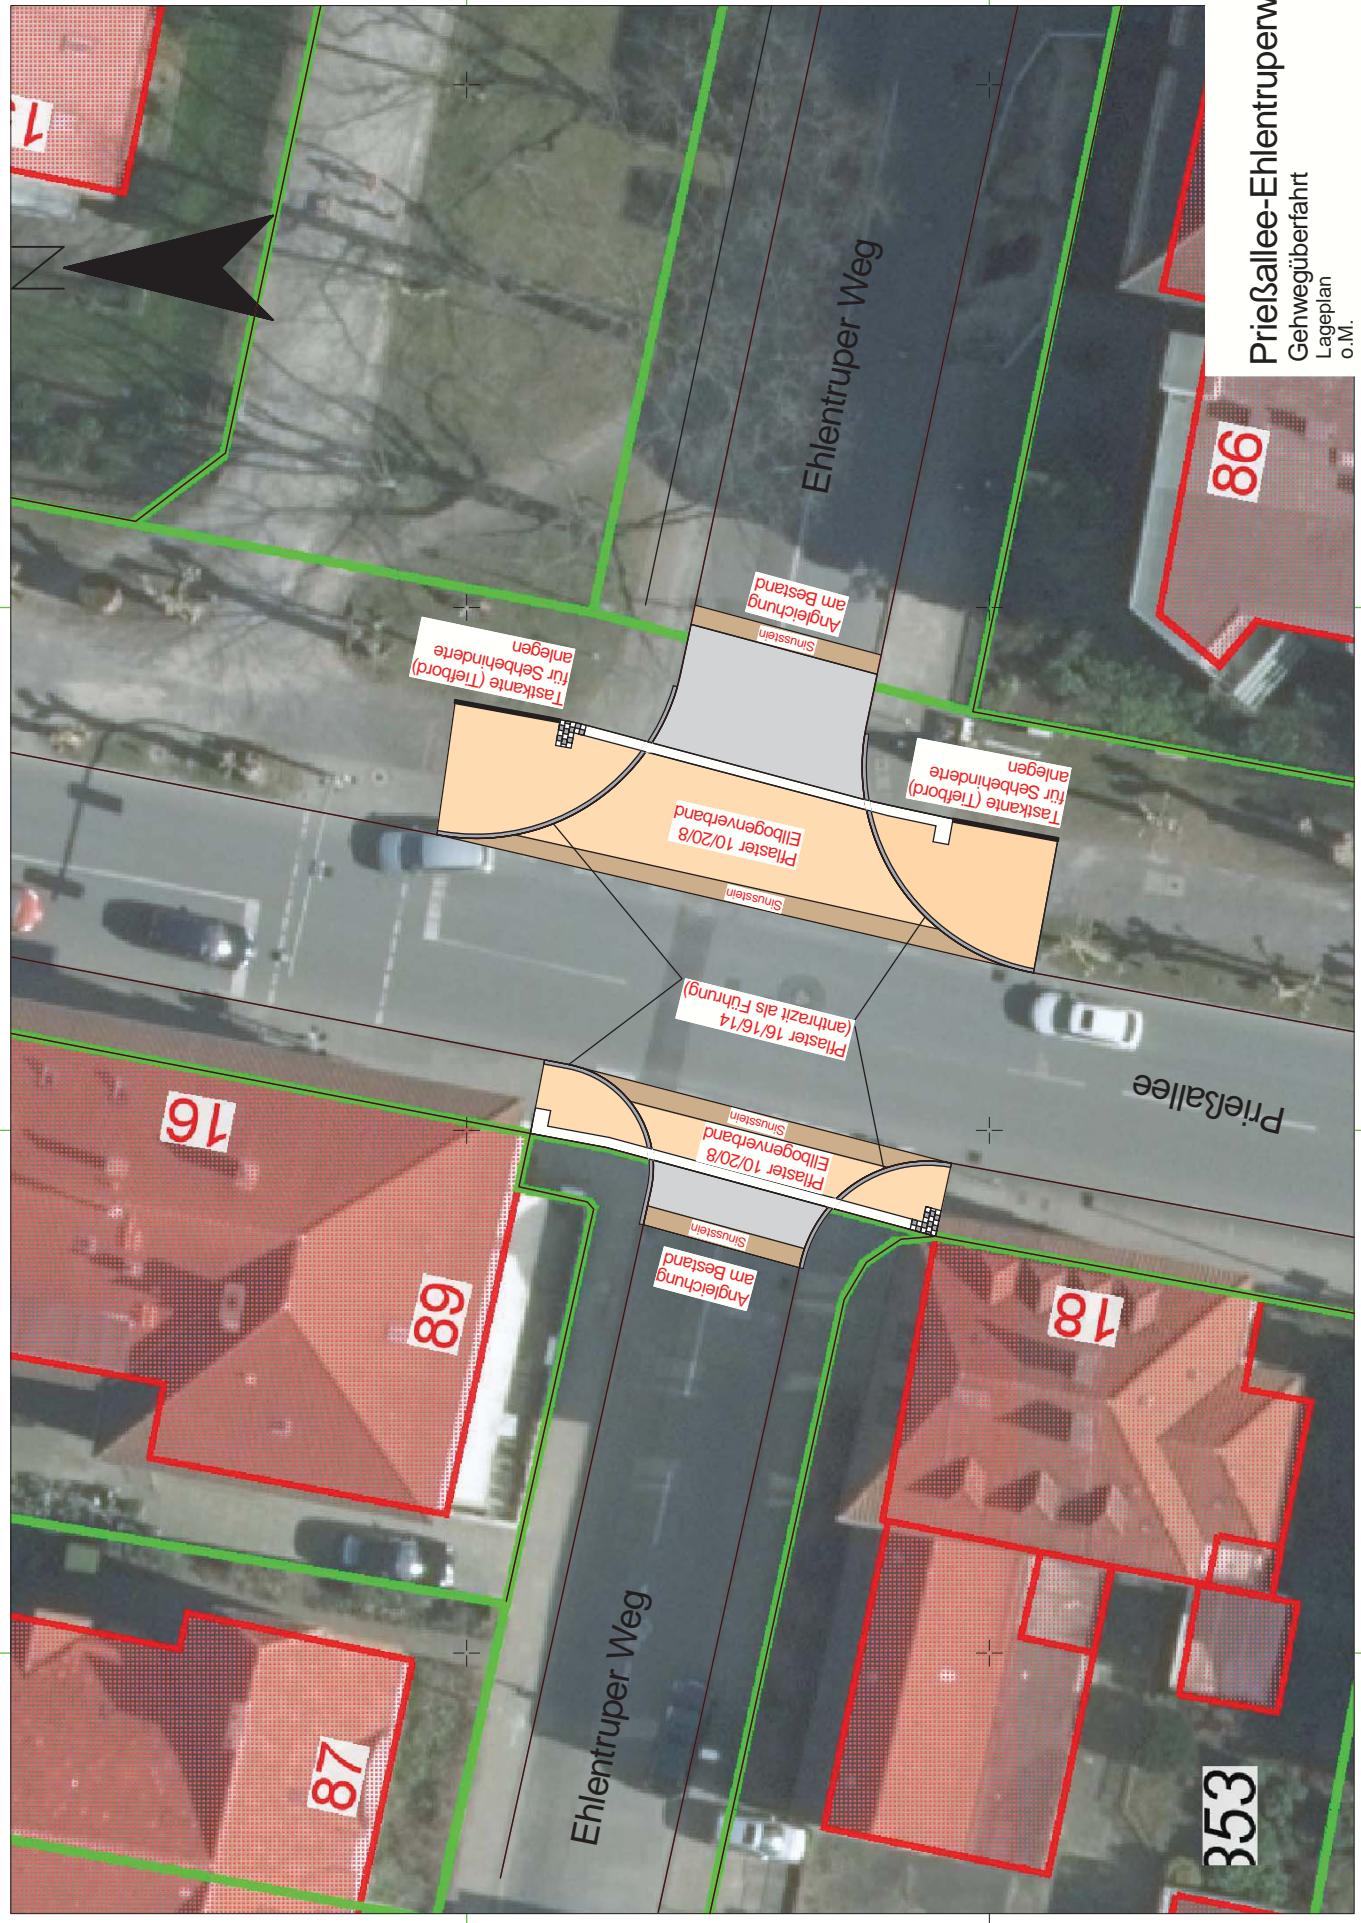

Prießallee-Ehlentruperweg  
Gehwegüberfahrt  
Lageplan  
o.M.  
-660-22- Verkehrswegplanung, Okt.2016 MK