


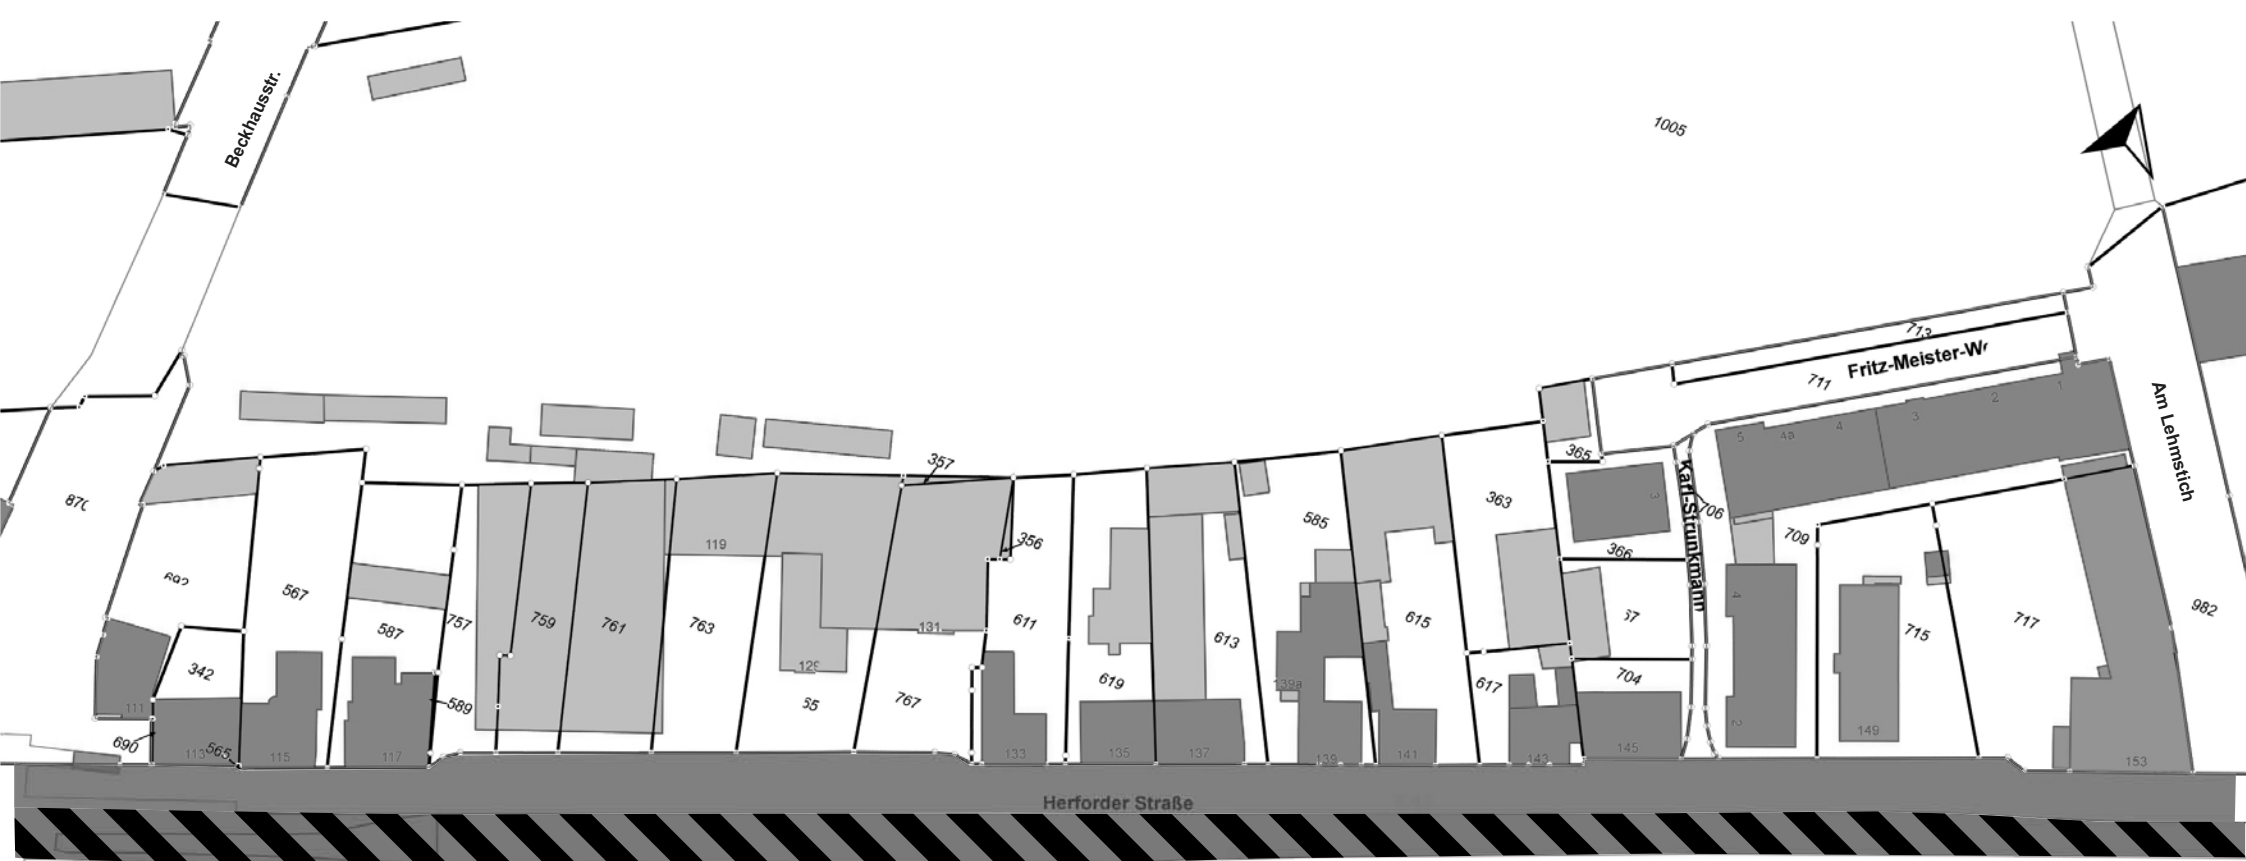

Legende



= Schienentrasse der Stadtbahn



= abzurechnende Anlage