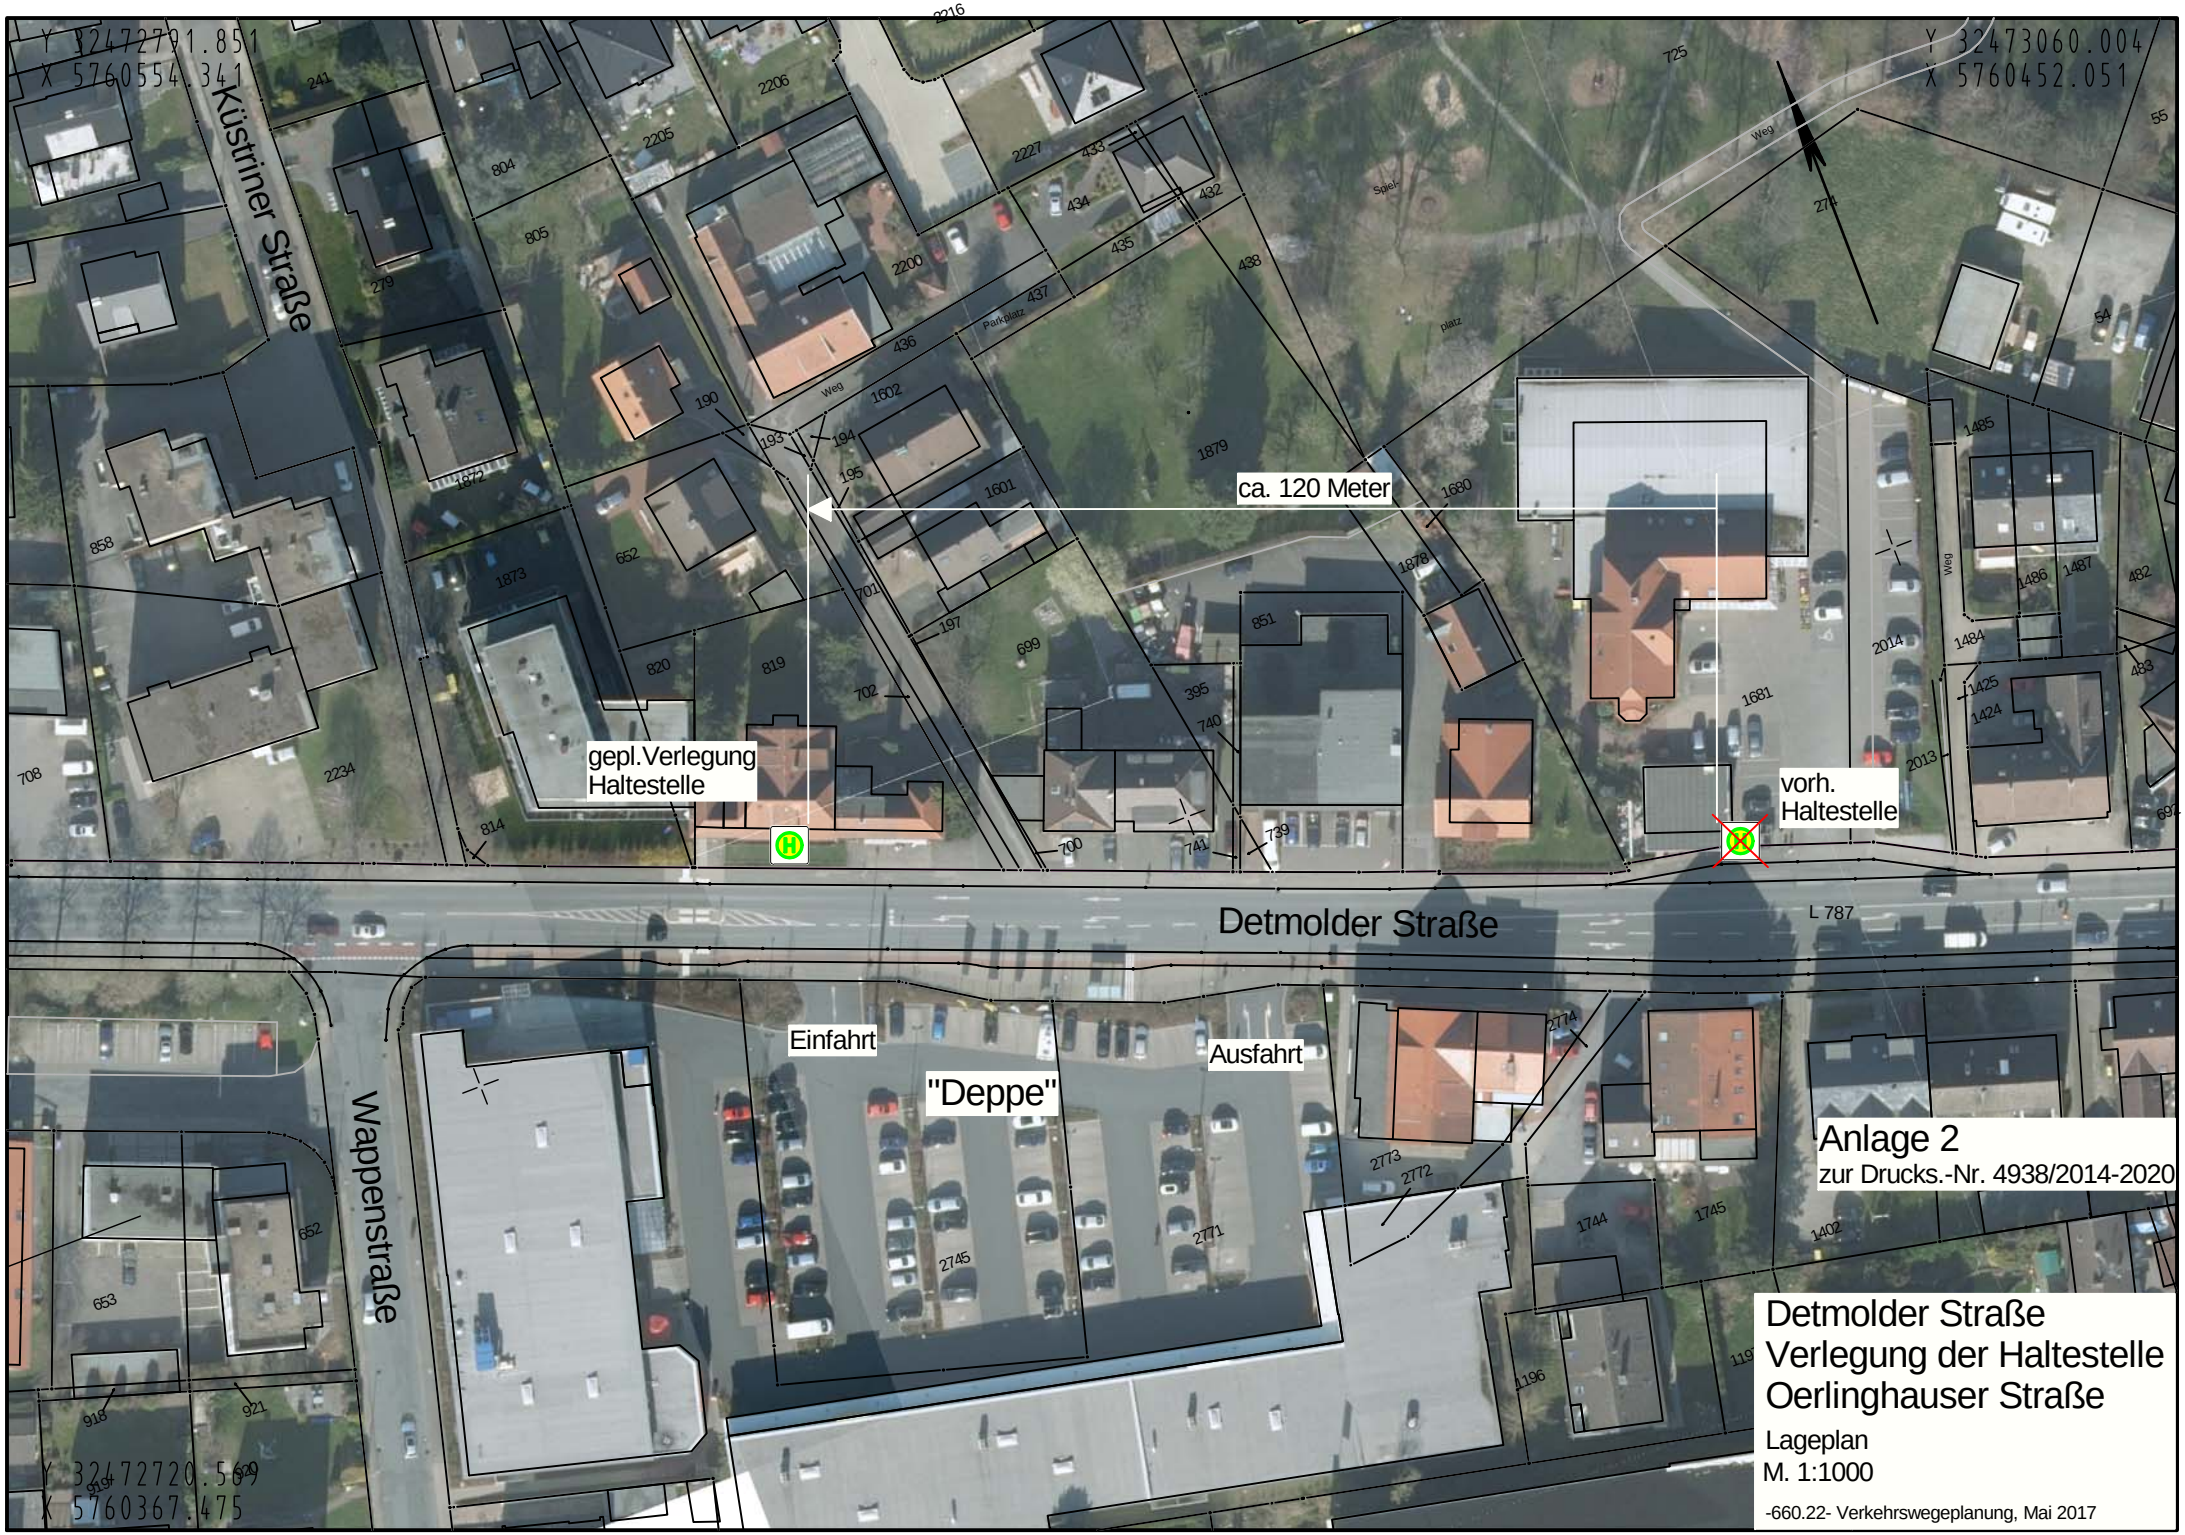

Anlage 2
zur Drucks.-Nr. 4938/2014-2020

Detmolder Straße
Verlegung der Haltestelle Oerlinghauser Straße

Lageplan
M. 1:1000

-660.22- Verkehrswegeplanung, Mai 2017