



ANSICHTEN UND SCHNITTE

ANSICHTEN

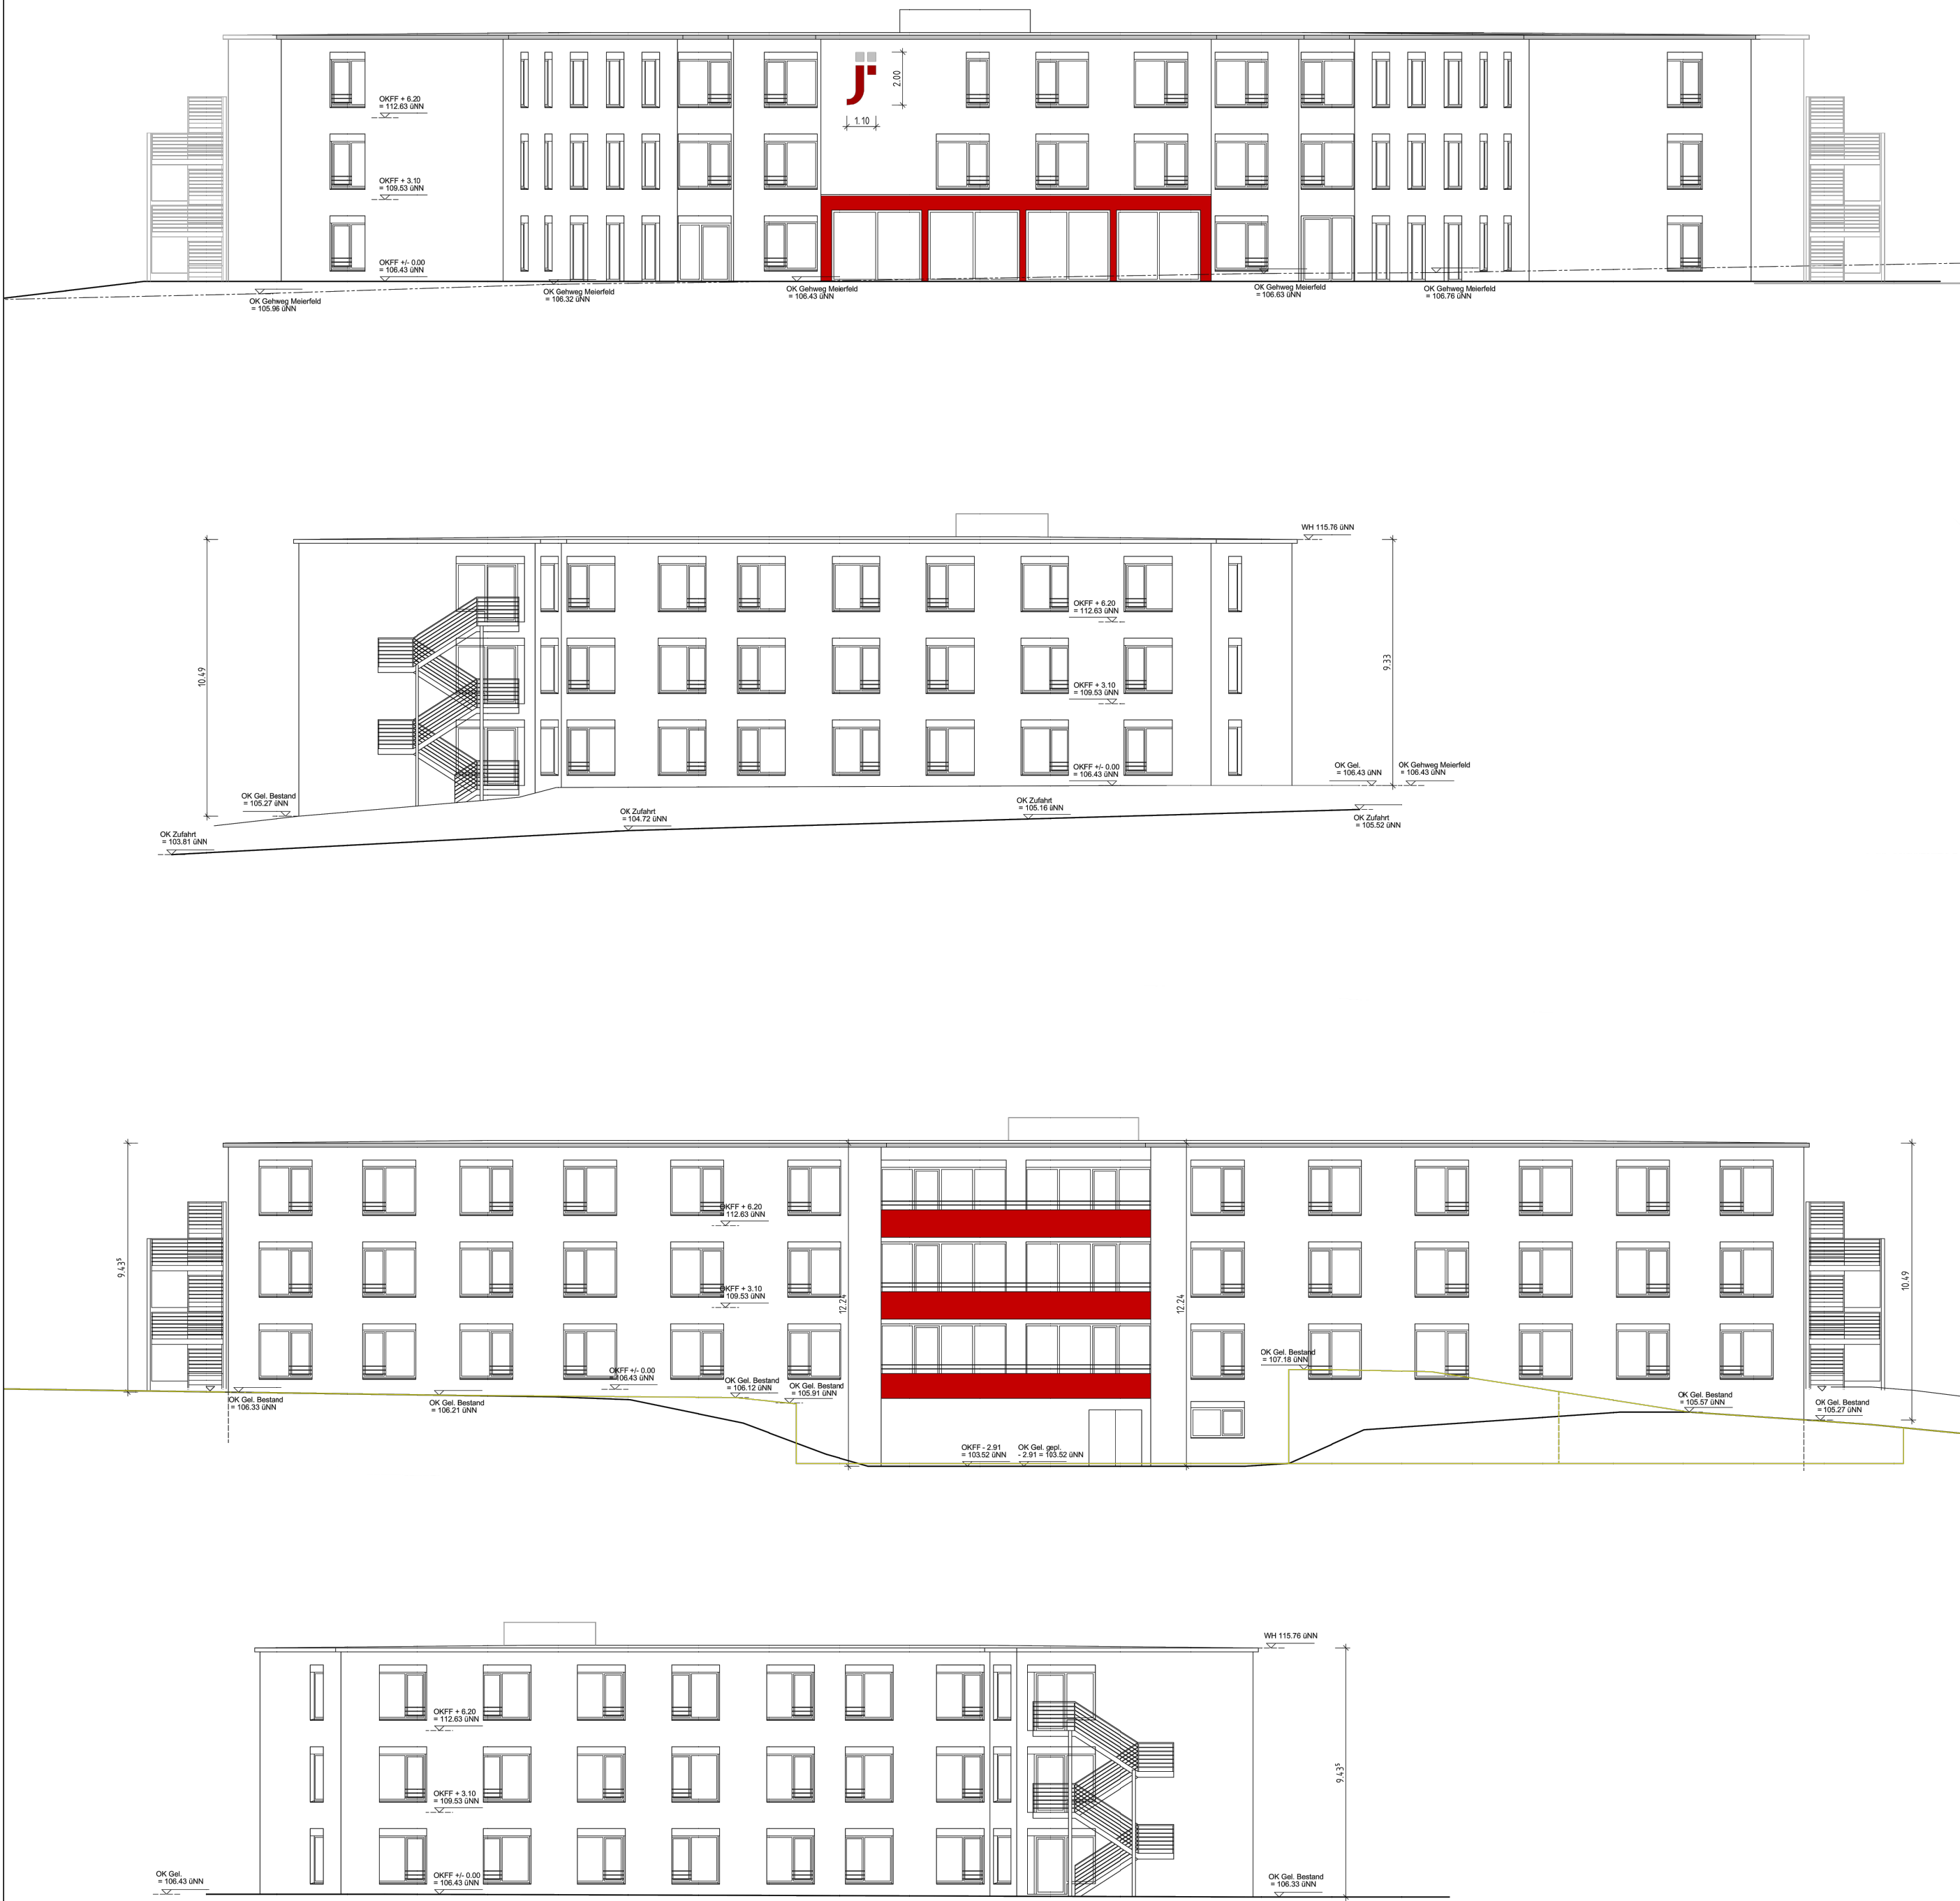


SCHNITTE

SCHNITT 1

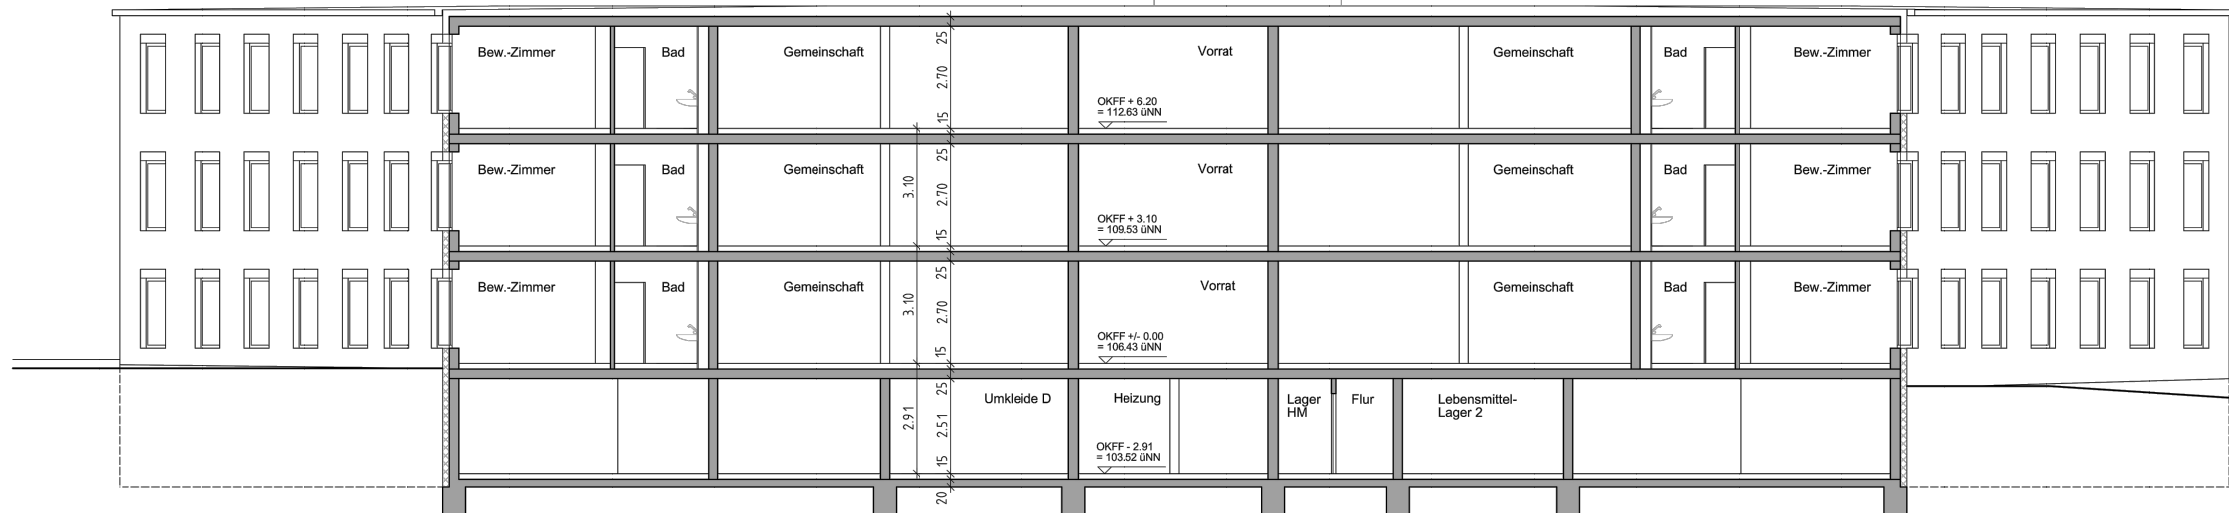

SCHNITT 2

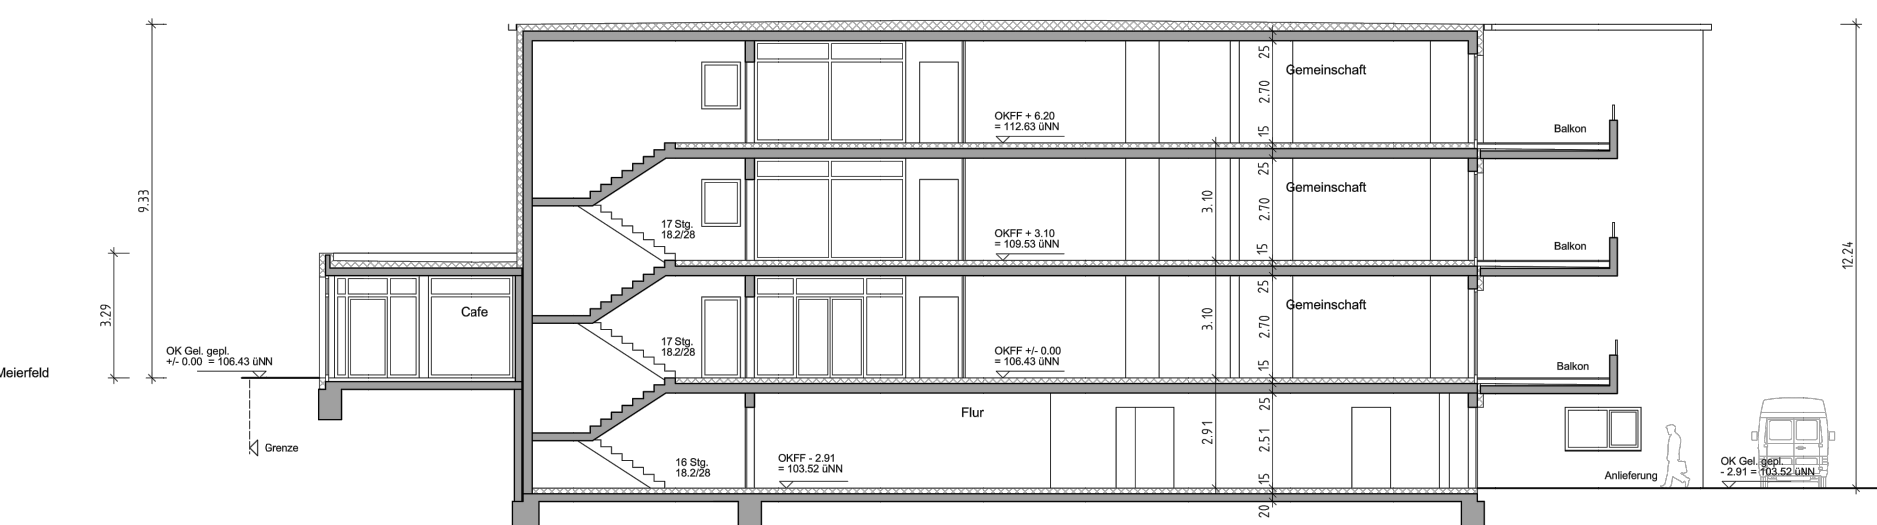


MAßSTAB: 1:200


VORHABEN- UND ERSCHLIEßUNGSPLAN




Textliche Festsetzungen, Planzeichenerklärungen, sonstige Darstellungen und Hinweise zum Planinhalt
Festsetzungen gemäß § 9 BauGB, BauNVO und PlanzV 90

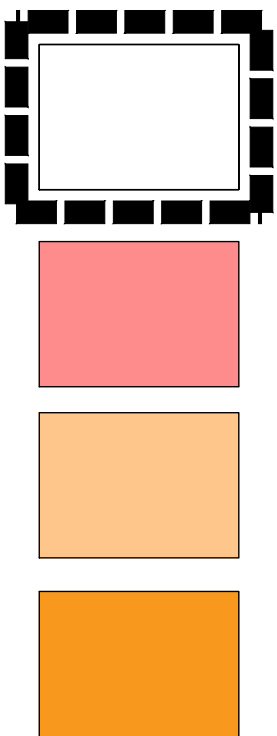

Grenze des räumlichen Geltungsbereiches des Plangebietes
Allgemeines Wohnen
Mischgenutzte Gebäude
Gemeinbedarfs Einrichtung

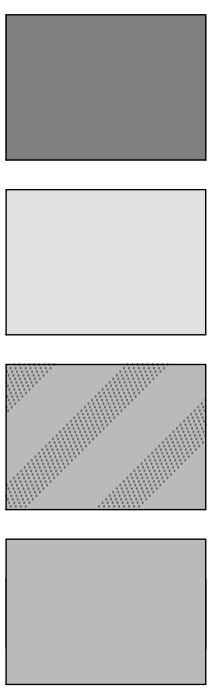


Nebenanlage
Verkehrsfläche
Weg
Parkplatz

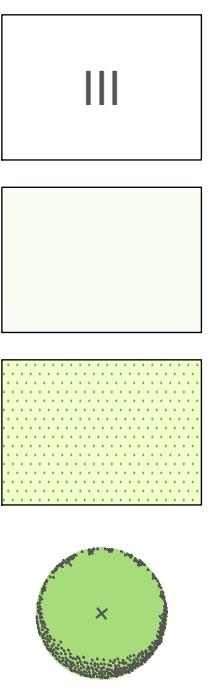

Anzahl der Vollgeschosse
nicht bebaute Grundstücksfläche
Grünanlagen
Baum (nicht eingemessen)

Signaturen der Katastergrundlage

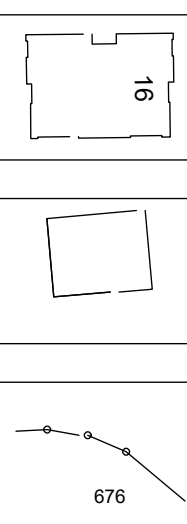

Gebäude mit Hausnummer
Nebenanlage, Garage
Flurstücksgrenze und Flurstücksnummer

ERSTAUFSTELLUNG DES VORHABENBEZOGENEN BEBAUUNGSPLANES NR. II / 2 / 61.00 „ALTEN- UND PFLEGEHEIM MEIERFELD“
VORHABEN- UND ERSCHLIEßUNGSPLAN M 1:250
VERFAHRENSSTAND: AUFSTELLUNGSBESCHLUSS, FRÜHZEITIGE ÖFFENTLICHKEITS BETEILIGUNG, ENTWURFSBESCHLUSS, ÖFFENTLICHE AUSLEGUNG, SATZUNGSBESCHLUSS, RECHTSVERBINDLICHKEIT
DATUM: 31.01.2017, 02.05 - 19.05.2017
PLANVERFASSER: STADT BIELEFELD, BAUAMT, 600.42, ENDERWEIT + PARTNER GMBH

BESTANDTEIL DES BEBAUUNGSPLANES:
- NUTZUNGSPLAN
- TEXTLICHE FESTSETZUNGEN, PLANZEICHENERKLÄRUNGEN, SONSTIGE DARSTELLUNGEN ZUM PLANINHALT
- ANGABE DER RECHTSGRUNDLAGEN
- VORHABEN- UND ERSCHLIEßUNGSPLAN

DEM BEBAUUNGSPLAN BEIGEFÜGT SIND:
BESTANDSPLAN
BEGRÜNDUNG

STAND DES VERFAHRENS:
ENTWURF

PLANGEBIET: Südlich des Meierfeldes, westlich der Beckhausstraße.
GEMARKUNG/ FLUR: Bielefeld / Flur 51
KARTENGRUNDLAGE: 06.10.2016
MAßSTAB: 1:250



ERSTAUFSTELLUNG DES VORHABENBEZOGENEN BEBAUUNGSPLANES NR. II / 2 / 61.00 „ALTEN- UND PFLEGEHEIM MEIERFELD“
ENTWURF



- BEBAUUNGSPLAN NR. II / 2 / 61.00 -