


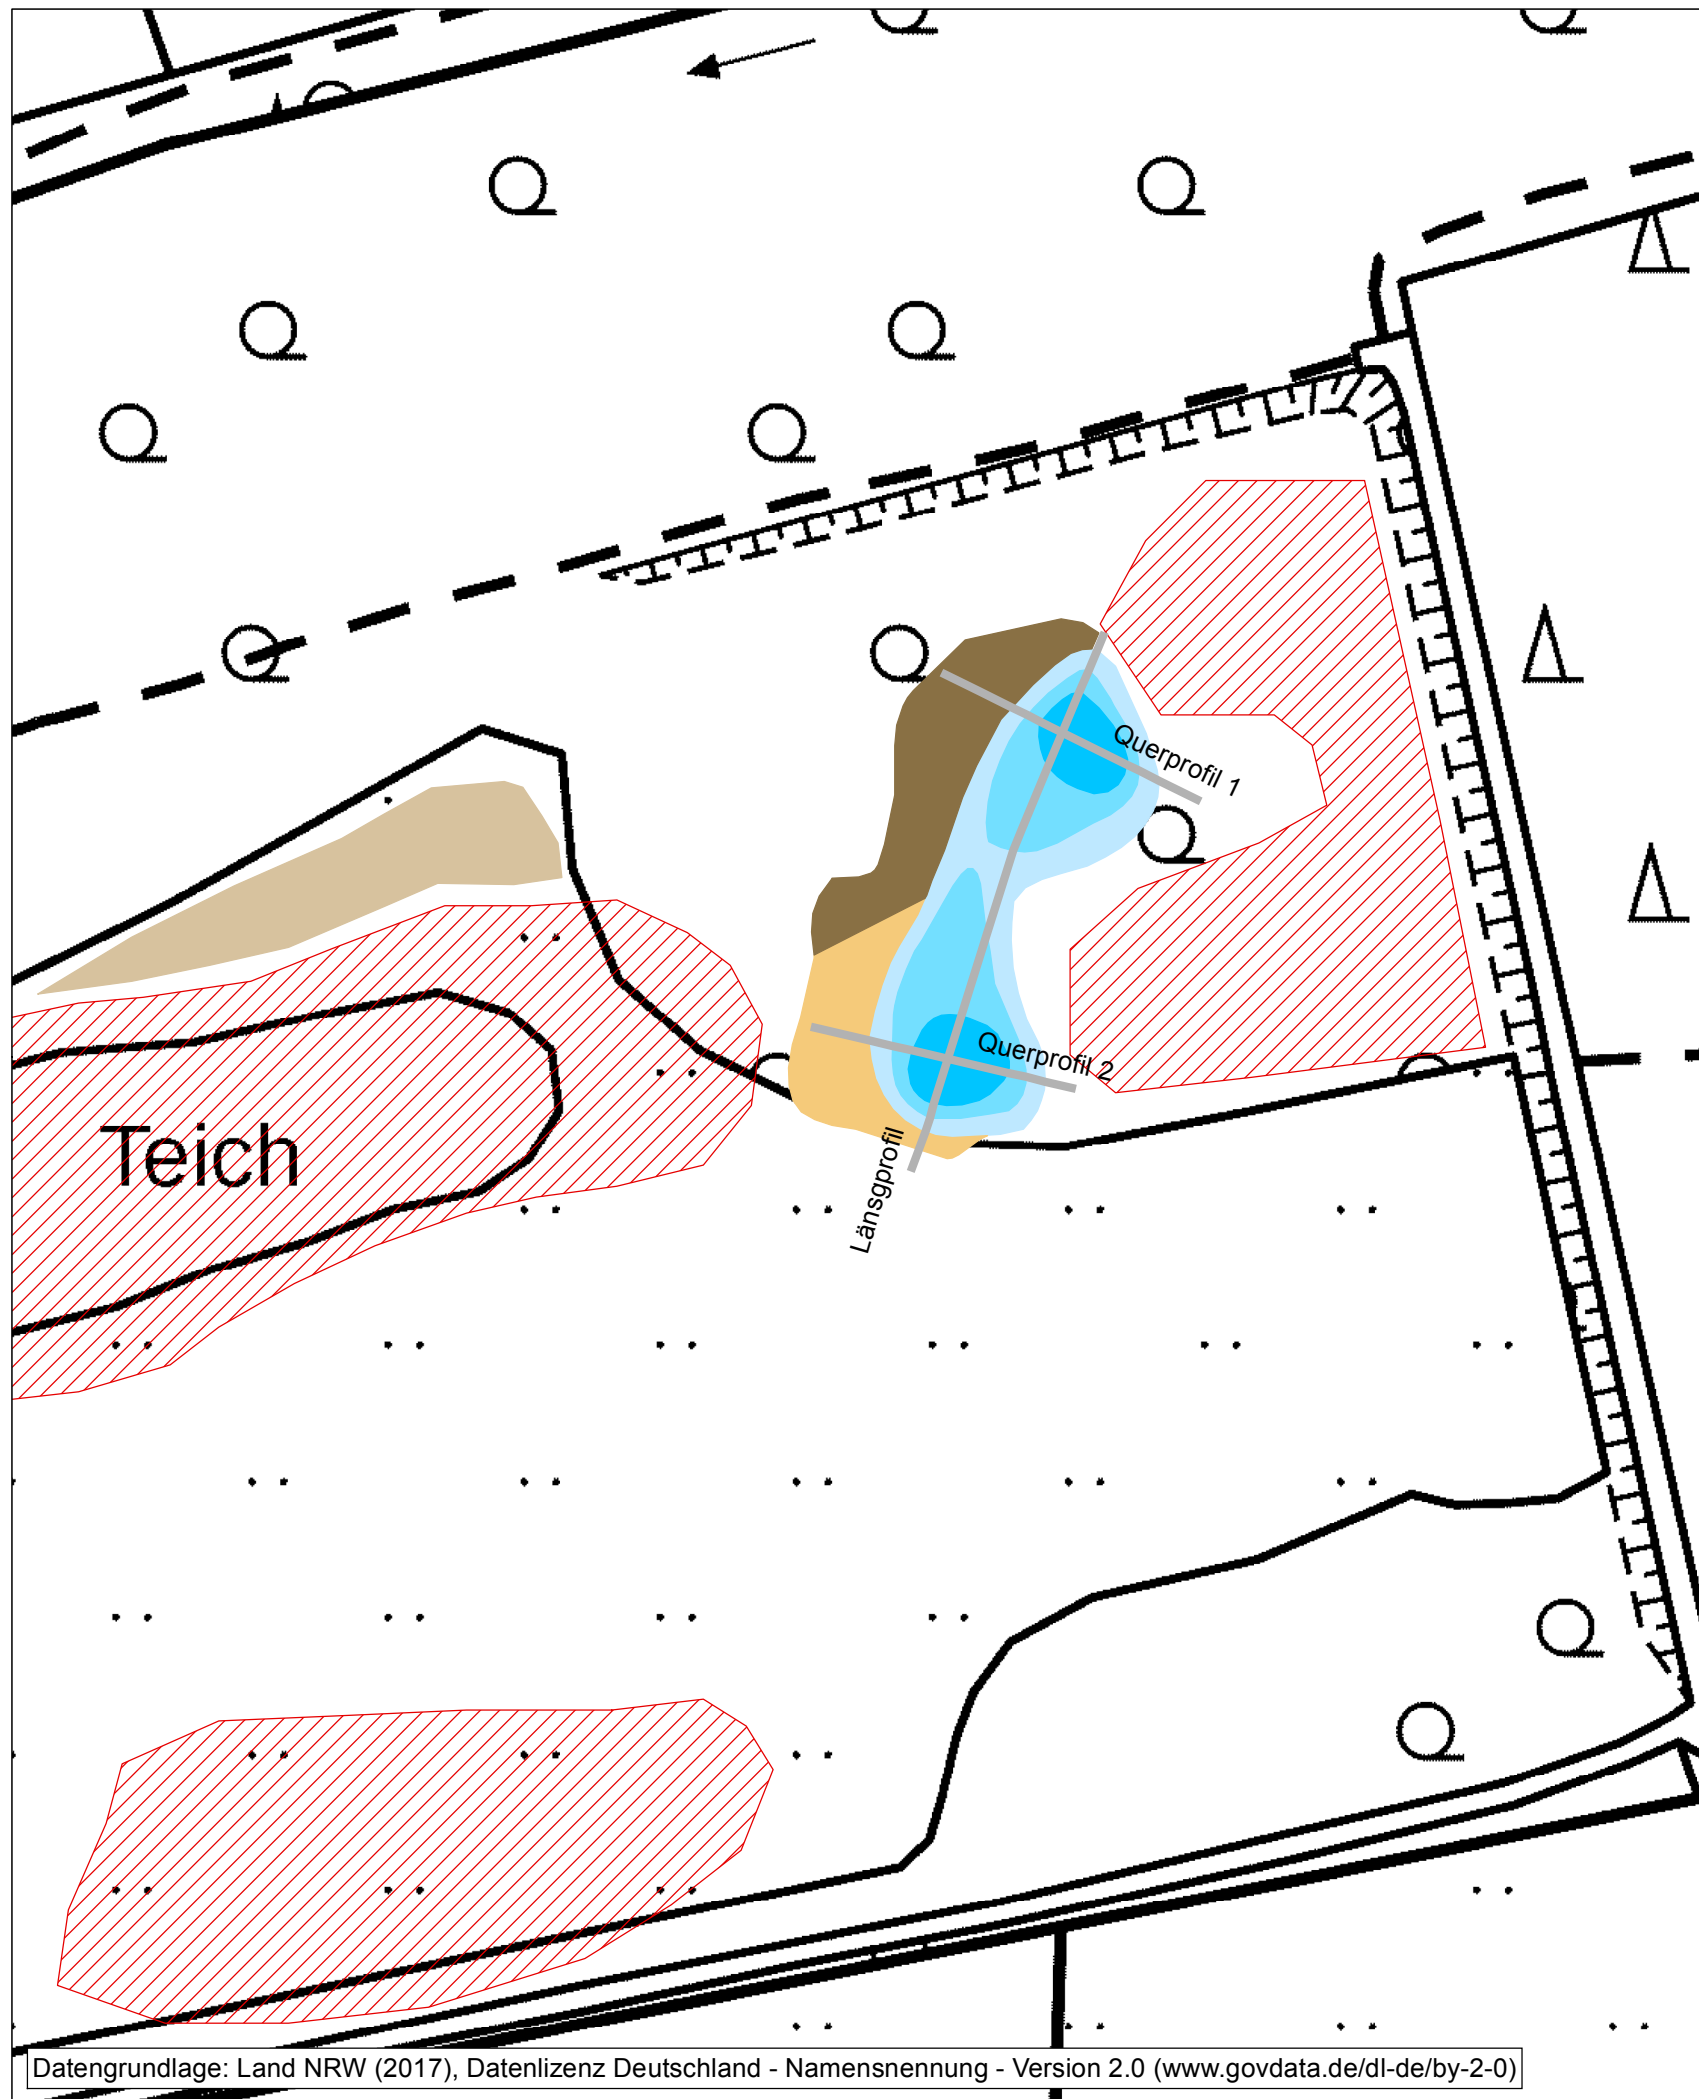

Legende

- Aushub bis - 1,5 m
- Aushub - 1,5 bis - 1,8 m
- Aushub - 1,8 bis - 2,0 m
- Aufschüttung bis + 0,4 m
- Aufschüttung bis + 1,0 m
- Aufschüttung bis + 2,0 m
- Profile
- § 62 Biotope

0 50 100 Meter

der Planer:
NZO-GmbH

Bielefeld, den

Bockwinkel

Dr. G. Bockwinkel
Geschäftsführer



Stiftung Rieselfelder Windel

Bauantrag

Anlage eines Artenschutzgewässers
für Amphibien

Anlage 02:
Gestaltungslageplan

Maßstab:

1:1.000

Datum:

August 2017

NZO
GMBH

Piderits Bleiche 7, 33689 Bielefeld
fon: 05205 / 9918-0, fax: 05205 / 9918-25
mail: nzo.bielefeld@nzo.de, web: www.nzo.de