


## Anlage

**A**


### **4. Änderung des Bebauungsplans Nr. III/Br 1 „Am Wefelshof“**

- Übersichtsplan rechtsverbindlicher Bebauungsplan Nr. III/Br 1
- Abgrenzungsplan zur 4. Änderung des Bebauungsplanes Nr. III/Br 1
- Auszug rechtsverbindlicher Bebauungsplan Nr. III/Br 1


Übersichtsplan rechtsverbindlicher Bebauungsplan  
Nr. III/Br 1 „Am Wefelshof“

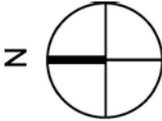


-ohne Maßstab-

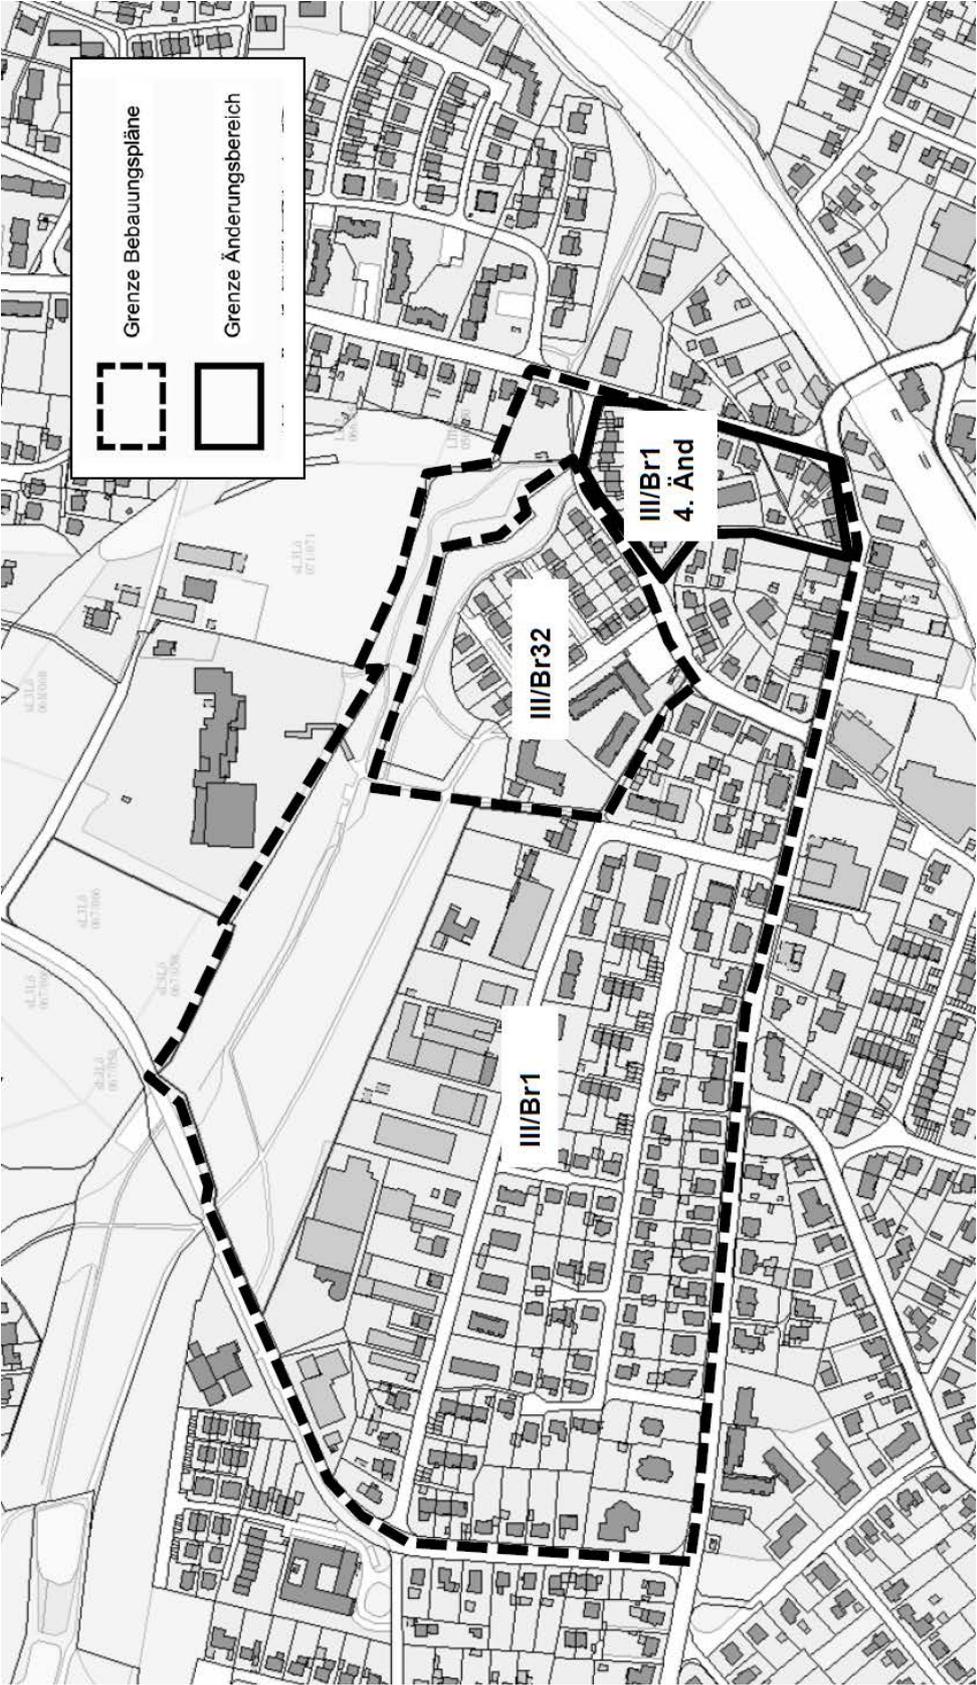


Abgrenzungsplan zur 4. Änderung des Bebauungsplans  
Nr. III/Br 1 „Am Wefelshof“

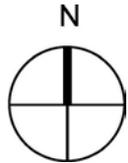

-ohne Maßstab-

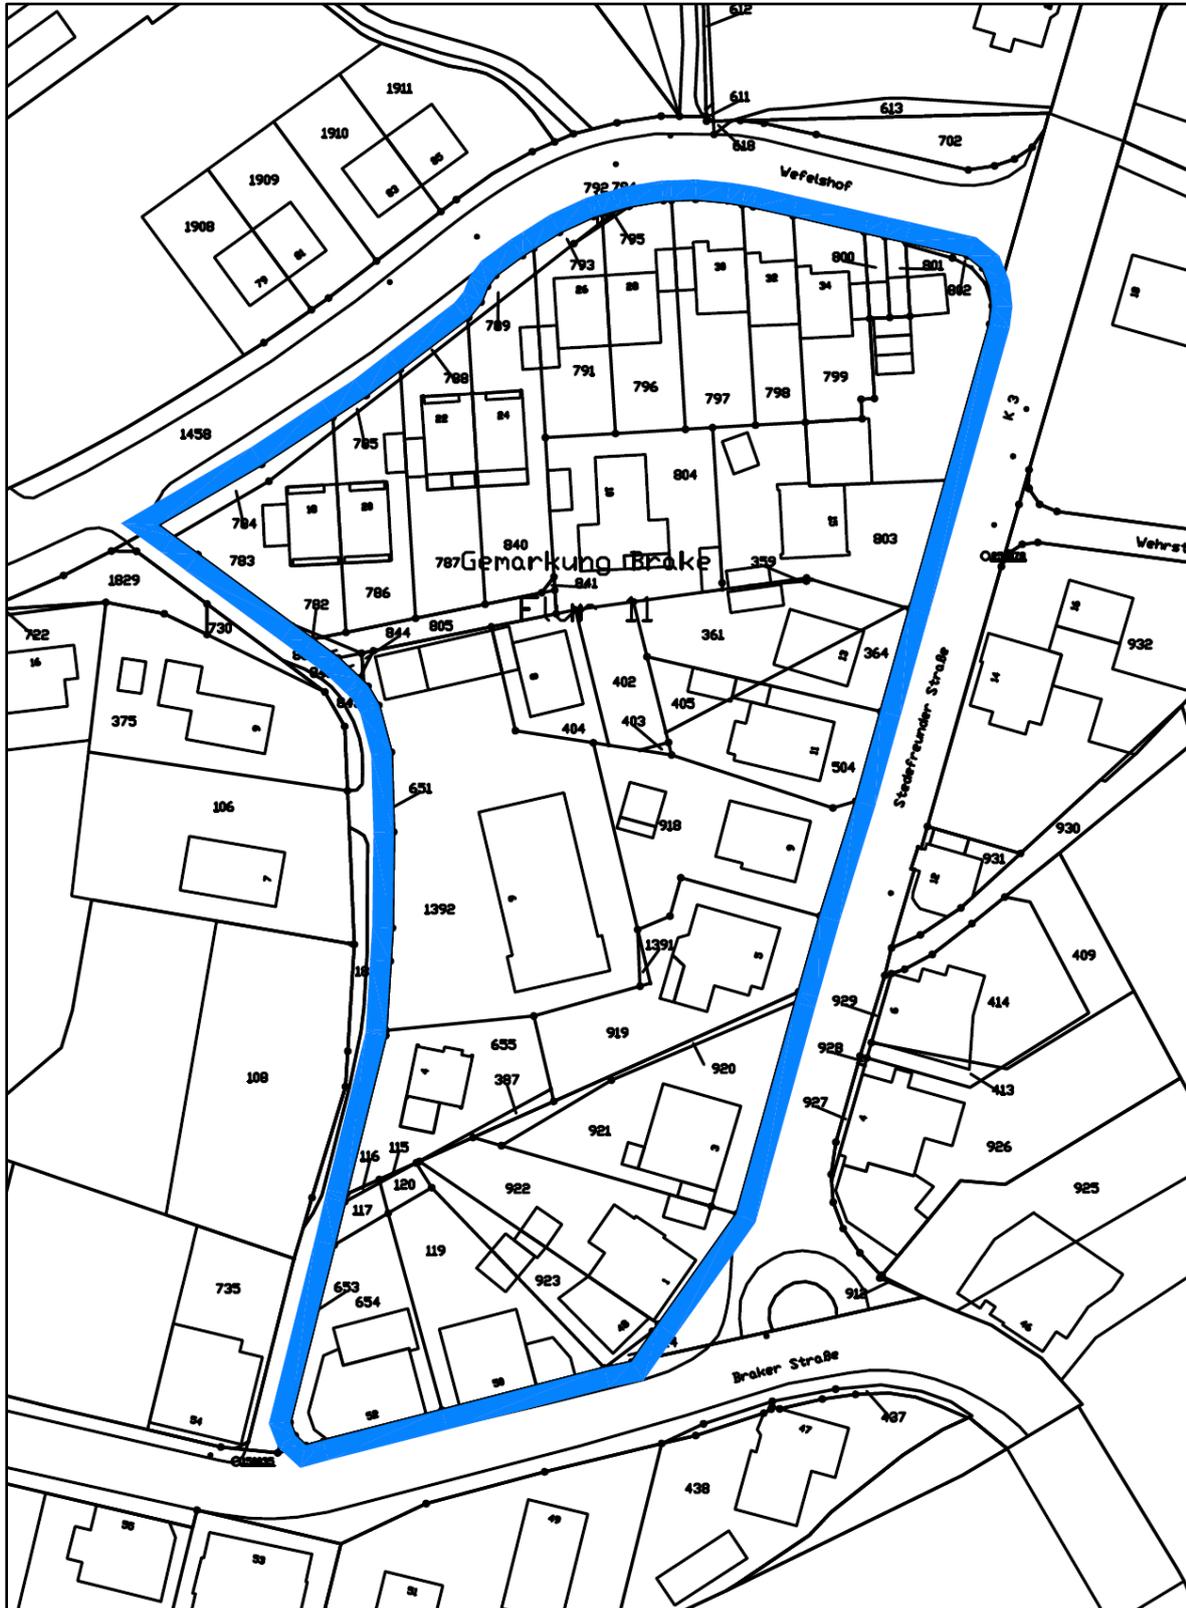

Auszug aus dem rechtsverbindlichen Bebauungsplan  
Nr. III/Br 1 „Am Wefelshof“

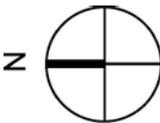

-ohne Maßstab-

