


Bauliche Nachrüstung mittels Steinquader zur Verdeutlichung des bestehenden Halteverbotes

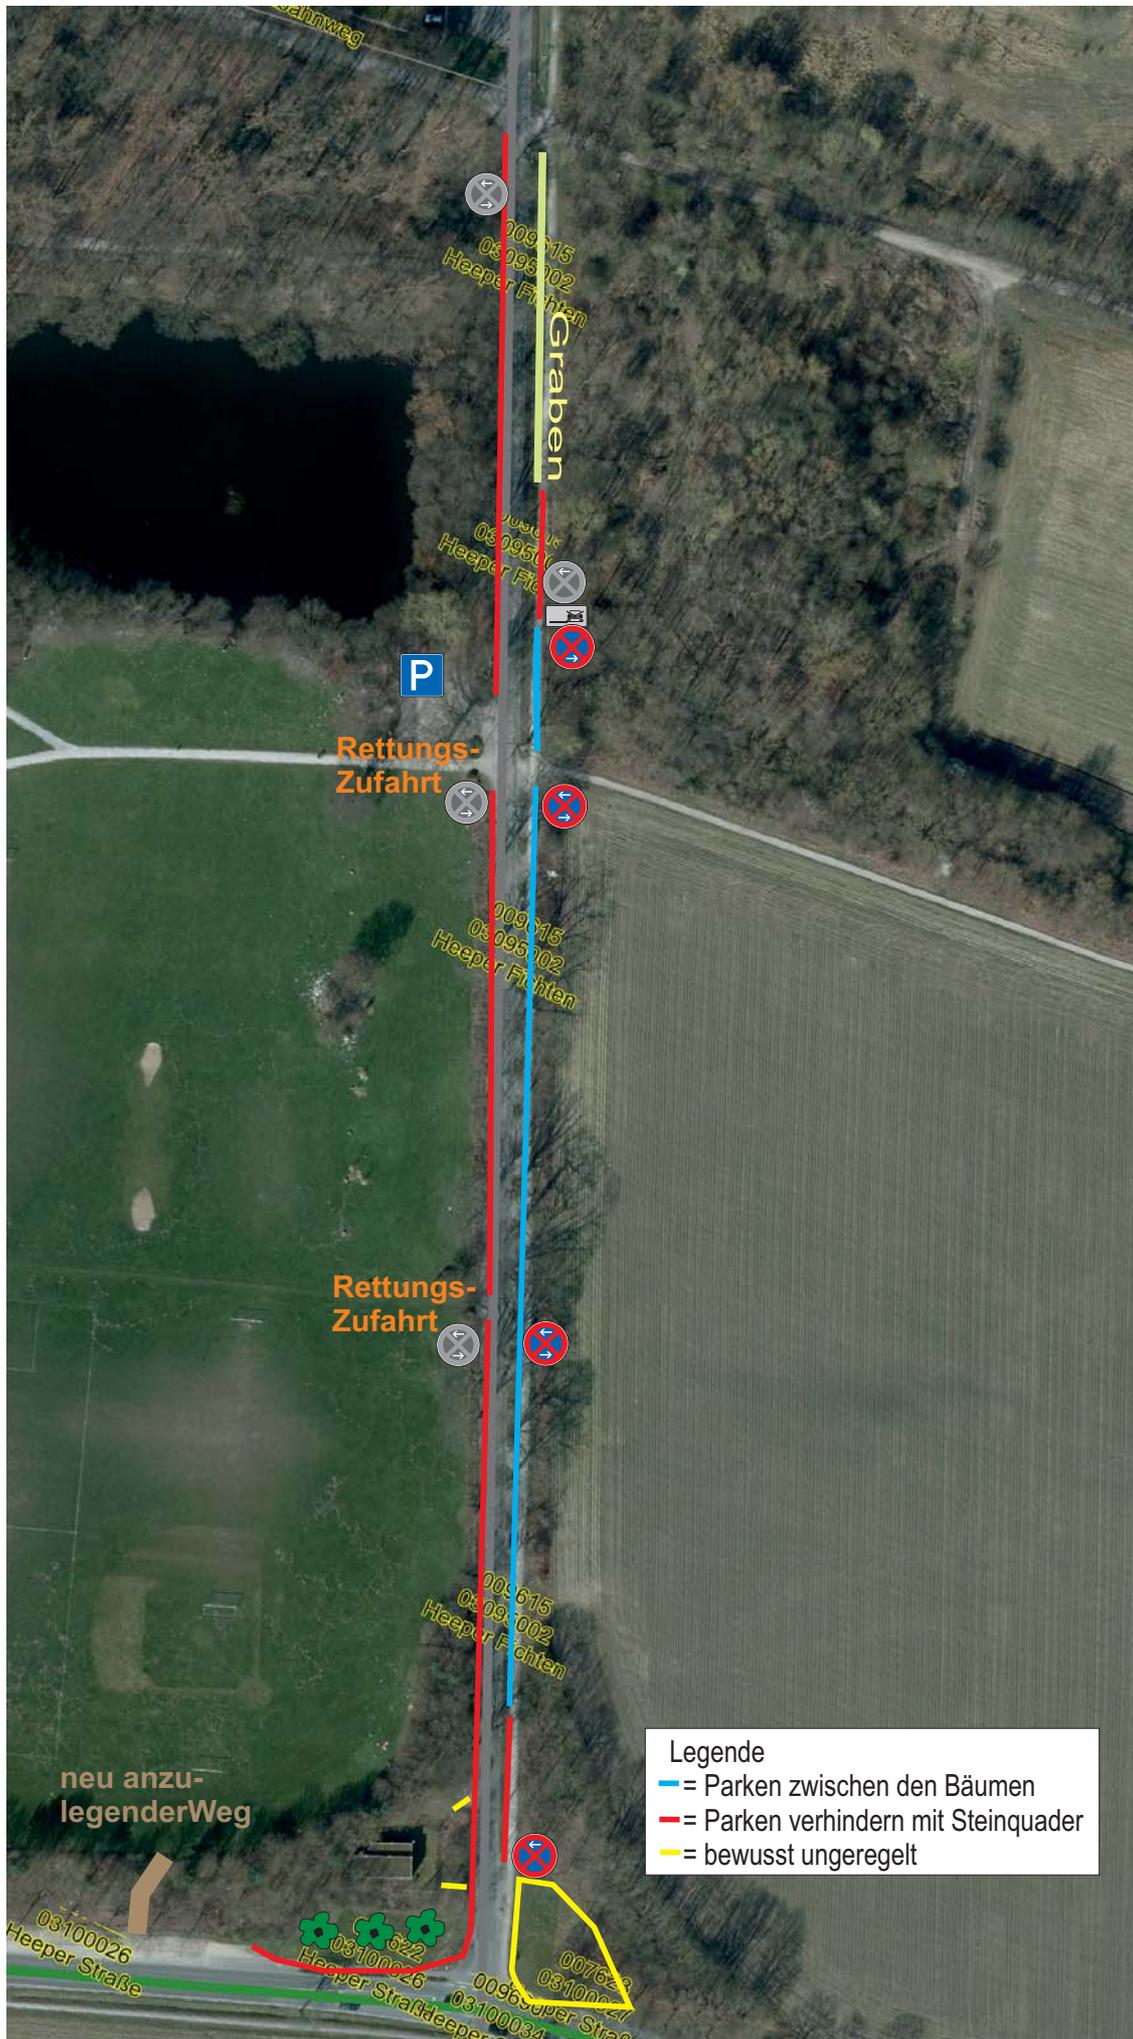

Material: ca. 60 Steinquader, Abstand zum Straßenrand = 0,5 m; zueinander ca. 4,00 m, je 1 x 283-10 und -20, 2 x -30