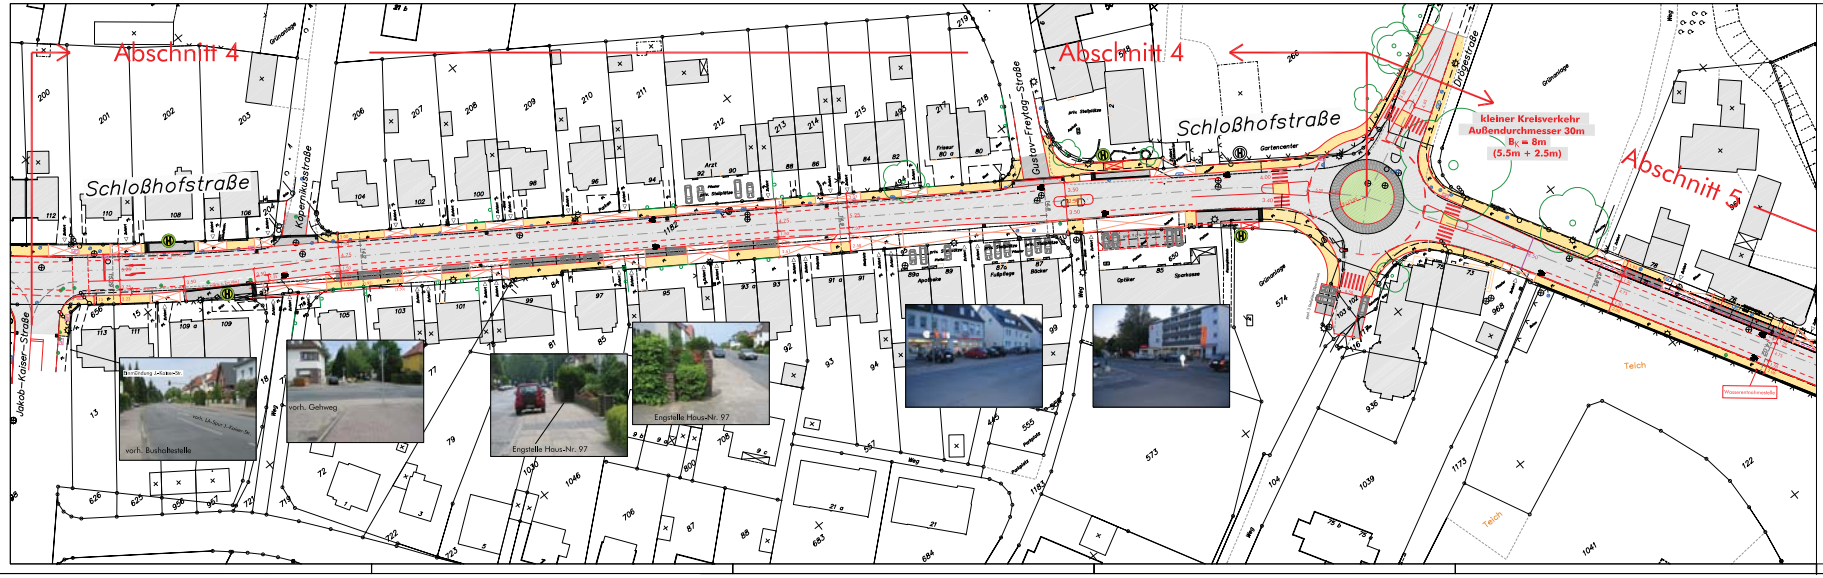

Legende:

- Grünfläche
- Gehweg
- Radfahrstreifen/ Radweg
- Angebotsstreifen/ Schutzstreifen
- Geh-weg/Radfahrer frei
- Fahrbahn
- Parkstreifen
- Bushaltestelle Haltestelle
- Grundstückszufahrt

STADT BIELEFELD
AMT FÜR VERKEHR
- 660.22 - Verkehrswegeplanung

Ausbau Schloßhofstraße

zwischen Voltmannstraße und Melanchthonstraße

Lageplan M: 1:500

Blatt 3 - Anlage 4 zur Drs. Nr. 5234