



GESTALTUNGSPLAN PLANTEIL 2 OST

ANSCHLUSS NUTZUNGSPLAN PLANTEIL 1 WEST


ANSCHLUSS NUTZUNGSPLAN PLANTEIL 1 WEST

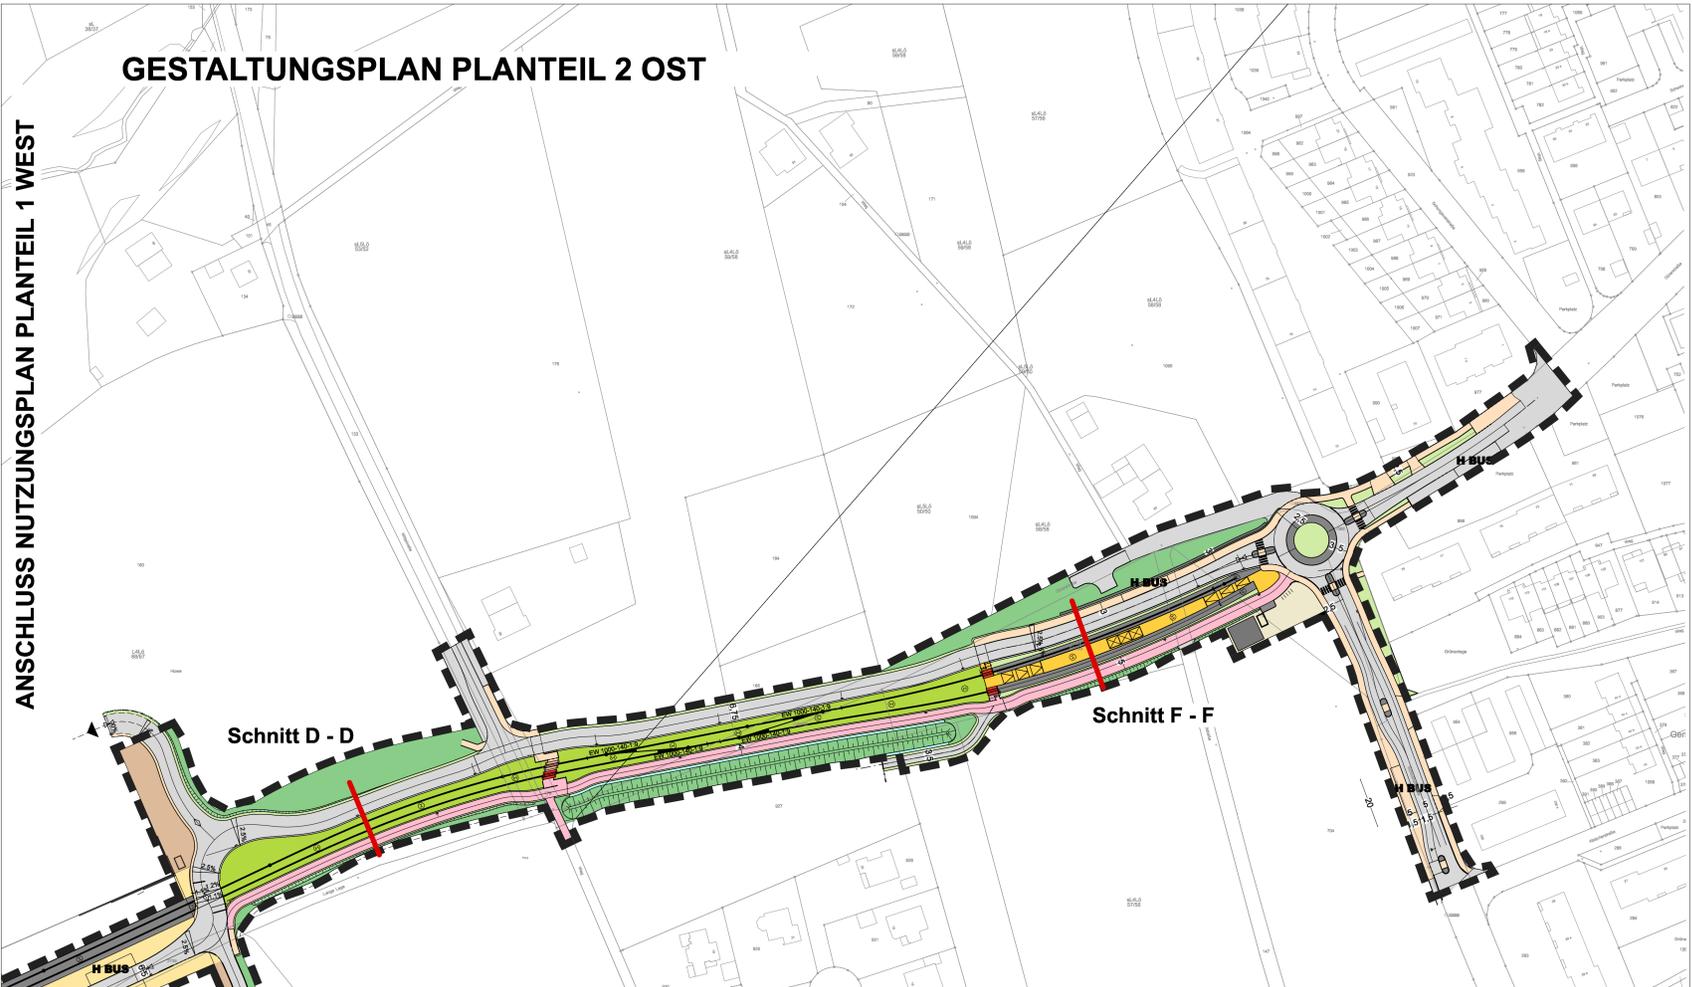

Regelquerschnitt D - D, M 1:100

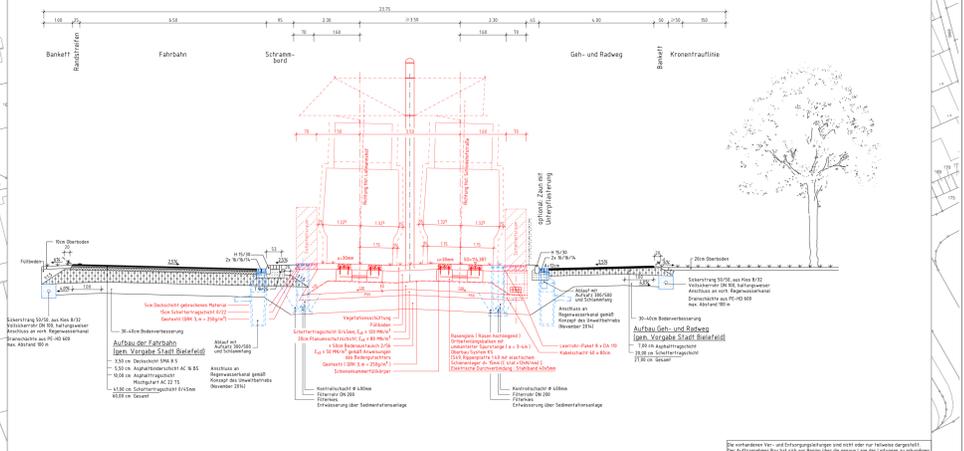

Regelquerschnitt F - F (gepl. Endhaltestelle), M 1:100

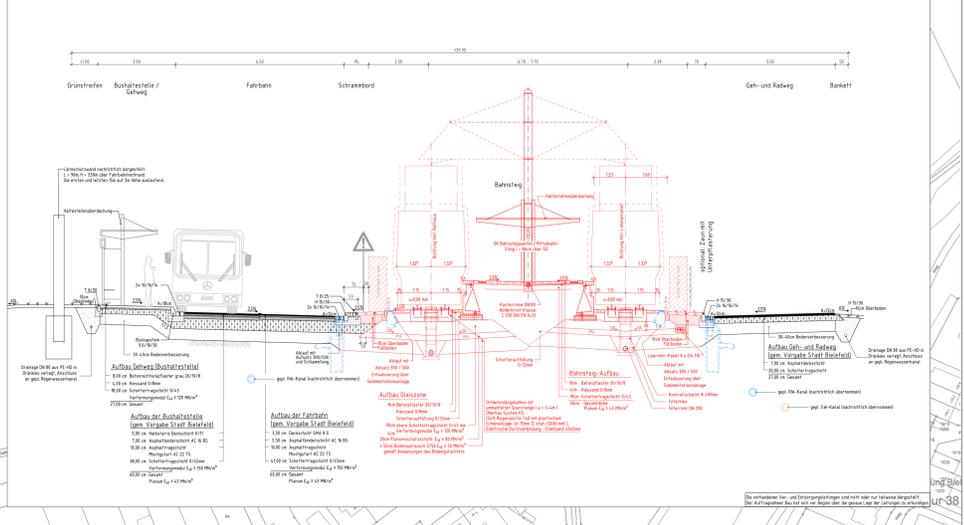

PLANZEICHENERKLÄRUNG

-  Grenze des räumlichen Geltungsbereiches des Bebauungsplanes
-  Verkehrsfläche Stadtbahn - Rasengleis
-  Verkehrsfläche Stadtbahn - sonstige Gleisflächen (Haltestellen, Platzbereich Lange Lage)
-  Verkehrsfläche Stadtbahn - Bahnsteige
-  Verkehrsfläche Stadtbahn - sonstige Flächen
-  Straßenverkehrsfläche - Fahrbahn
-  Straßenverkehrsfläche - Platzfläche Lange Lage
-  Straßenverkehrsfläche - Gehwegflächen
-  Straßenverkehrsfläche - separater Fuß- und Radweg
-  Straßenverkehrsfläche - Verkehrsgrün
-  Grünflächen öffentlich und privat
-  private Grundstücksflächen

PLANFESTSTELLUNGSERSATZENDER BEBAUUNGSPLAN NR. II / G 21 "STADTBahn ZUM CAMPUS NORD"

GESTALTUNGSPLAN M. 1:1000
PLANTEIL 2 OST

VERFAHRENSSTAND: AUFSTELLUNGSBESCHLUSS 26.10.2010
FRÜHZEITIGE ÖFFENTLICHKEITSBETEILIGUNG 10.01.2011 bis 28.01.2011
ENTWURFSBESCHLUSS 08.11.2016
ÖFFENTLICHKEITSBETEILIGUNG 03.02.2017 bis 06.03.2017
SATZUNGSBESCHLUSS
RECHTSVERBINDLICHKEIT

PLANVERFASSER:
STADT BIELEFELD
BAUAMT, 600.41
AMT FÜR VERKEHR, 660
PLANUNGSBÜRO
CLAUSSEN-SEGGLKE STADTPLANER PARTNERSCHAFT
20099 HAMBURG

BESTANDTEIL DES BEBAUUNGSPLANES:
- NUTZUNGSPLAN
PLANTEIL 1 WEST UND PLANTEIL 2 OST
- ZEICHENERKLÄRUNG UND HINWEISE
- TEXTLICHE FESTSETZUNGEN/
ANGABE DER RECHTSGRUNDLAGE
- UMWELTBERICHT

DEM BEBAUUNGSPLAN BEIGEFÜGT SIND:
- BESTANDSPLAN
- GESTALTUNGSPLAN, GRUNDLAGE
ENTWURFSPLANUNG STADTBahn
- BEGRÜNDUNG

PLANGEBIET: STADTBahnTRASSE NÖRDLICH HOF HALLAU DURCH DAS CAMPUSGELANDE SÜDLICH DES MODULS S02 BIS ZUR SCHLOSSHOFSTRASSE EINSCHLIESSLICH DER TRASSE FÜR DEN AUSBAU DER DÜRERSTRASSE ZWISCHEN WITTEBREITE UND SCHLOSSHOFSTRASSE, EINMÜNDUNG WITTEBREITE IN DIE DÜRERSTRASSE, KNOTENPUNKT DÜRERSTRASSE / SCHLOSSHOFSTRASSE UND AUSBAU DER SCHLOSSHOFSTRASSE BIS NÖRDLICH DER ALTDÖRFERSTRASSE


GEMÄRKUNG/ FLUR: GROSSDORNBERG, FLUR 2, 3 UND 93
KARTENGRUNDLAGE: APRIL 2016

MAßSTAB: 1:1000
0 10 20 30 40 50 M



STADT BIELEFELD
STADTBEZIRK: DORNBERG

ERSTAUFSTELLUNG
PLANFESTSTELLUNGSERSATZENDER BEBAUUNGSPLAN NR. II / G 21 "STADTBahn ZUM CAMPUS NORD"
Stand Satzung Oktober 2017

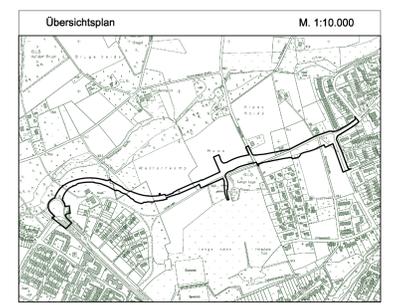

GESTALTUNGSPLAN M. 1:1000