



Ravensberger Spinnerei, Bielefeld, Feb. 1906.

Zeichnung für die Darstellung einer Einfriedigungsmauer nebst Stachel.

Maßstab: 1:20.


Blatt 2.

Schnitt A B.

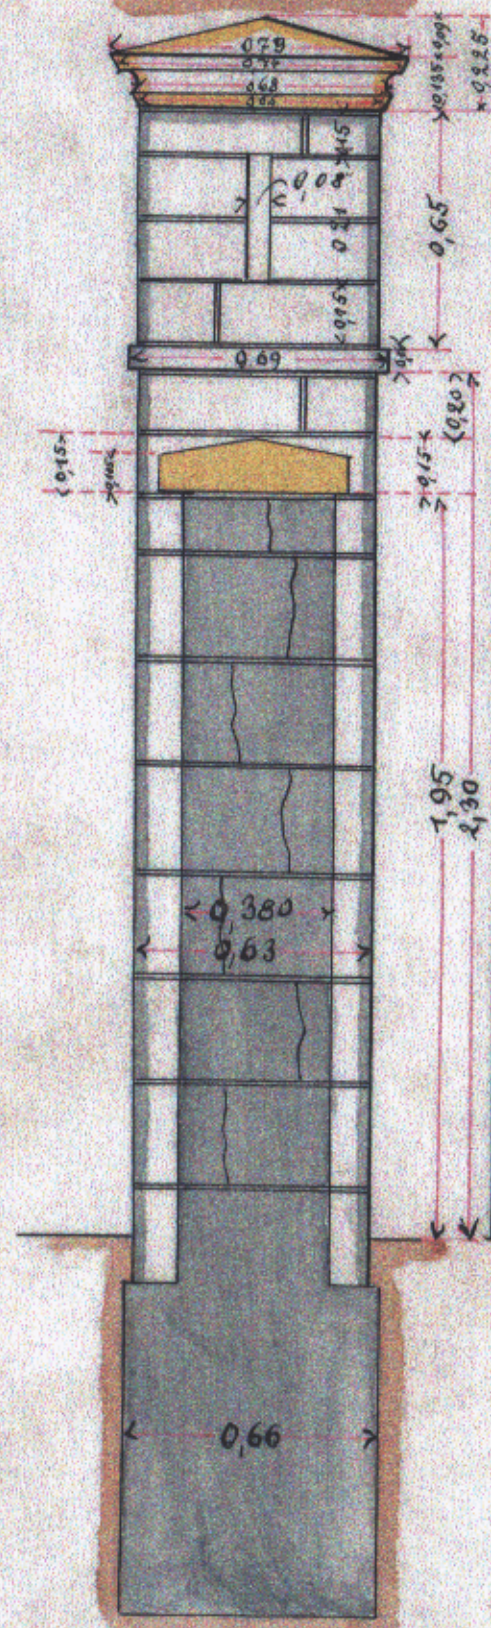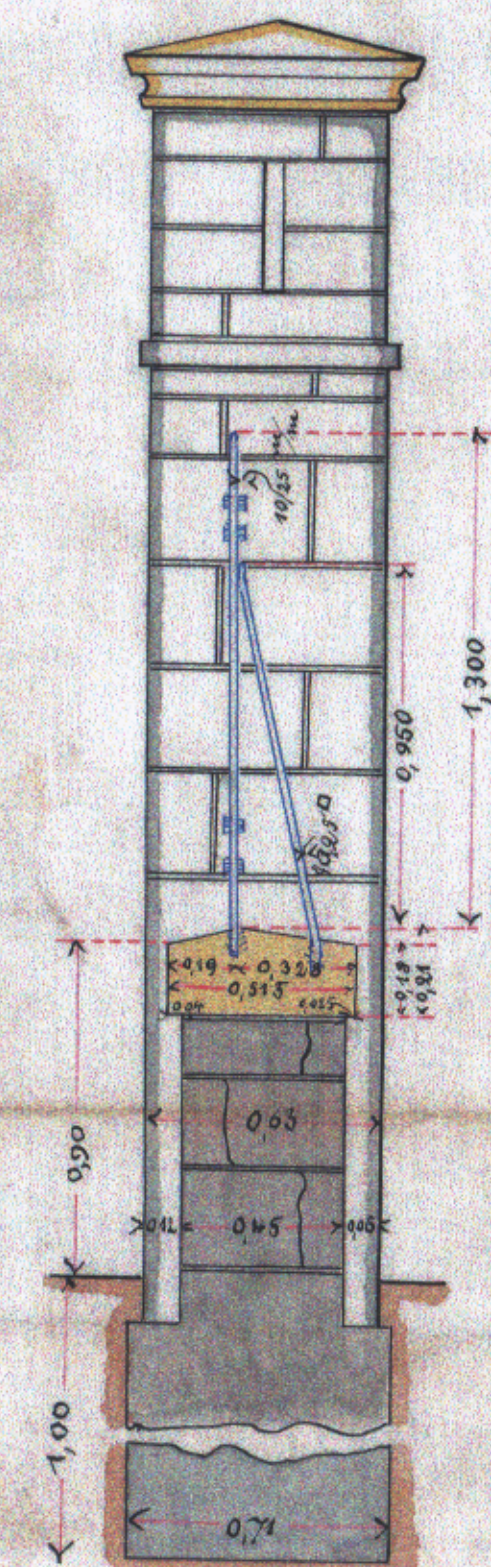

Schnitt C D.


Ansicht B.

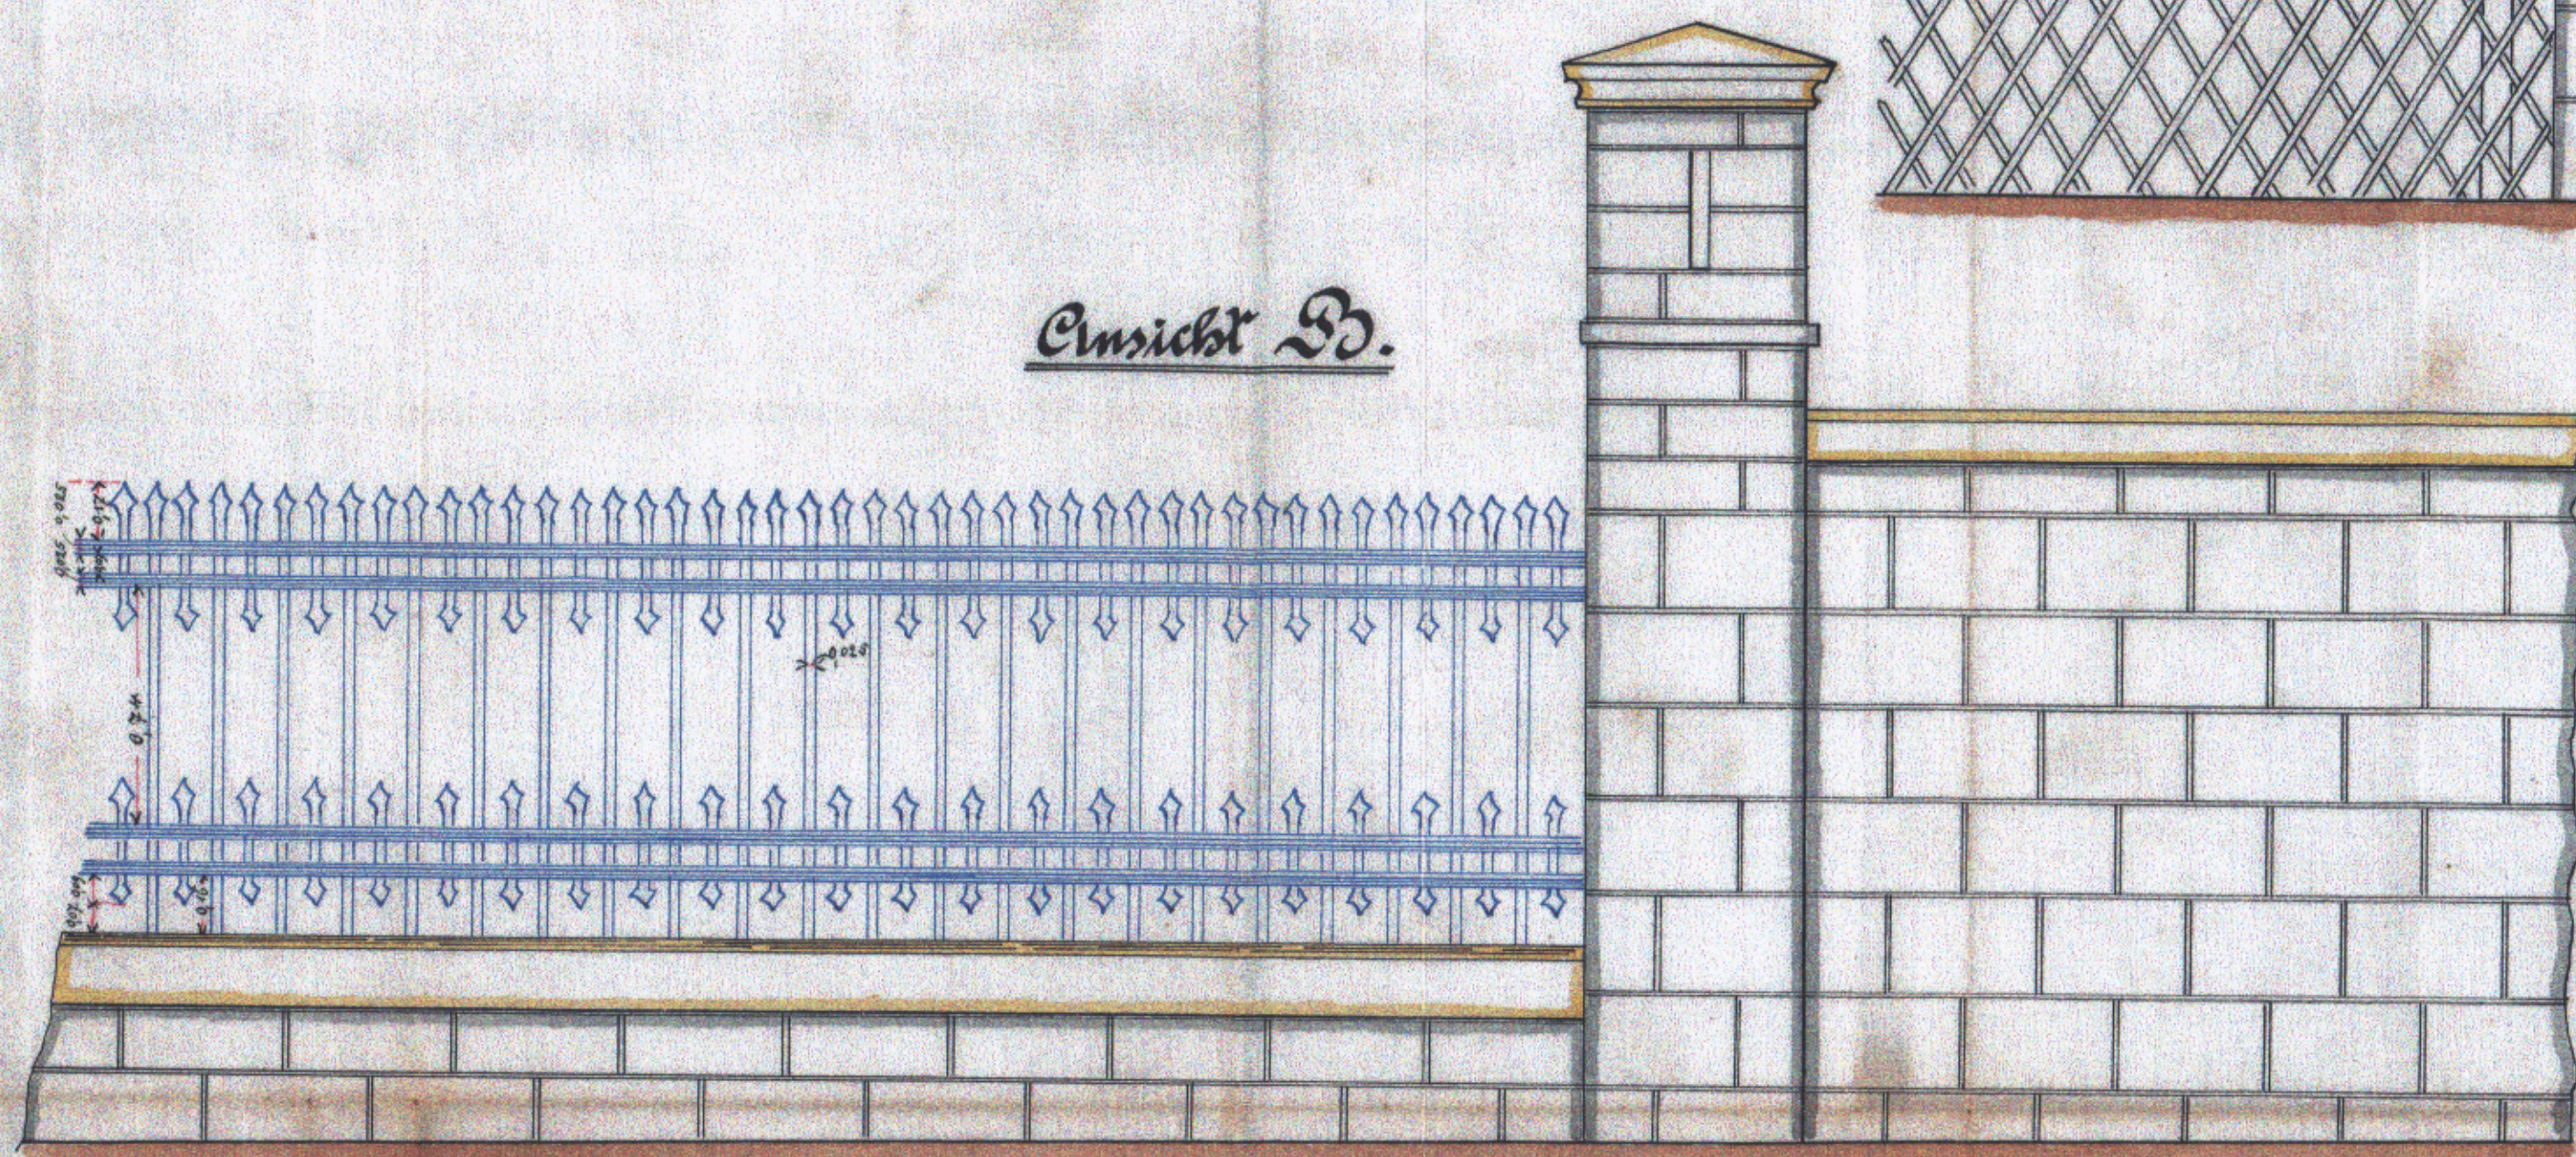


Ansicht des Portales.



Ansicht A.

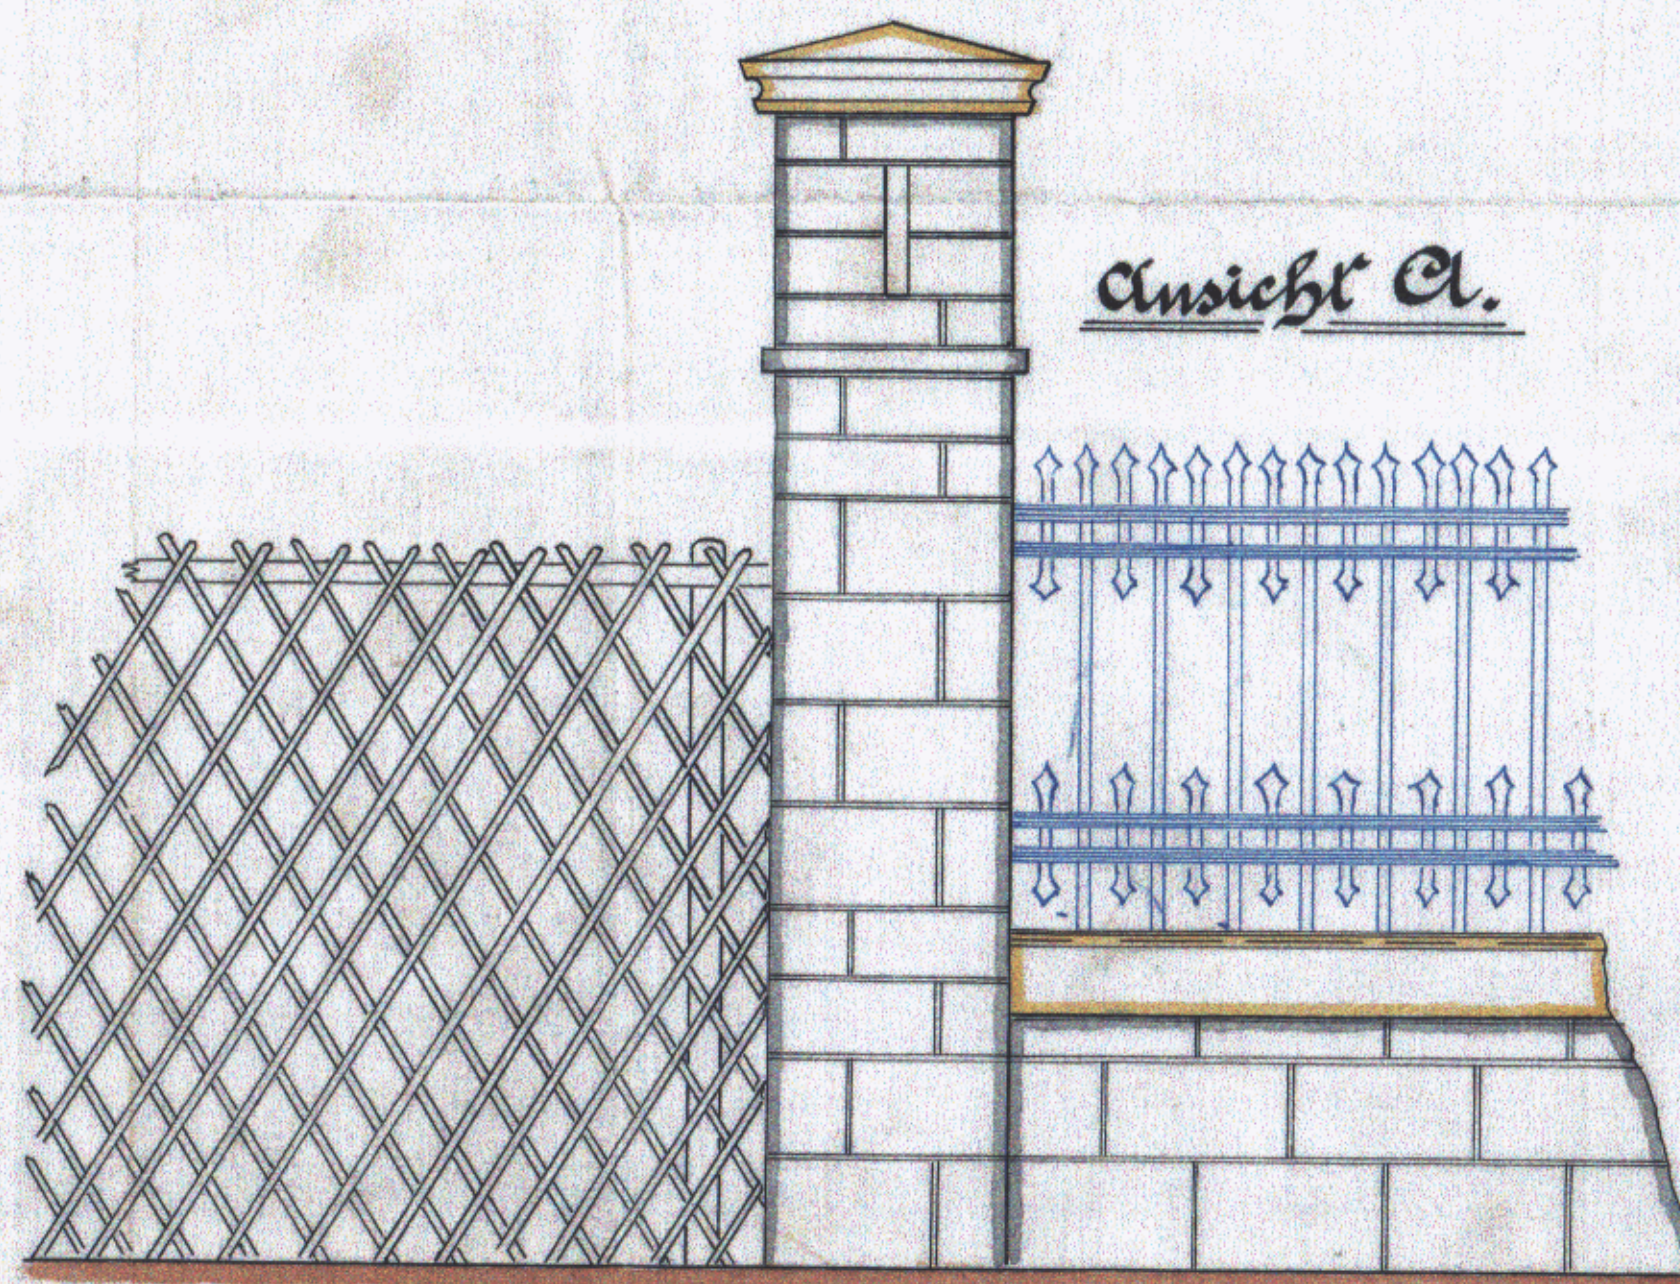

Ansicht C.

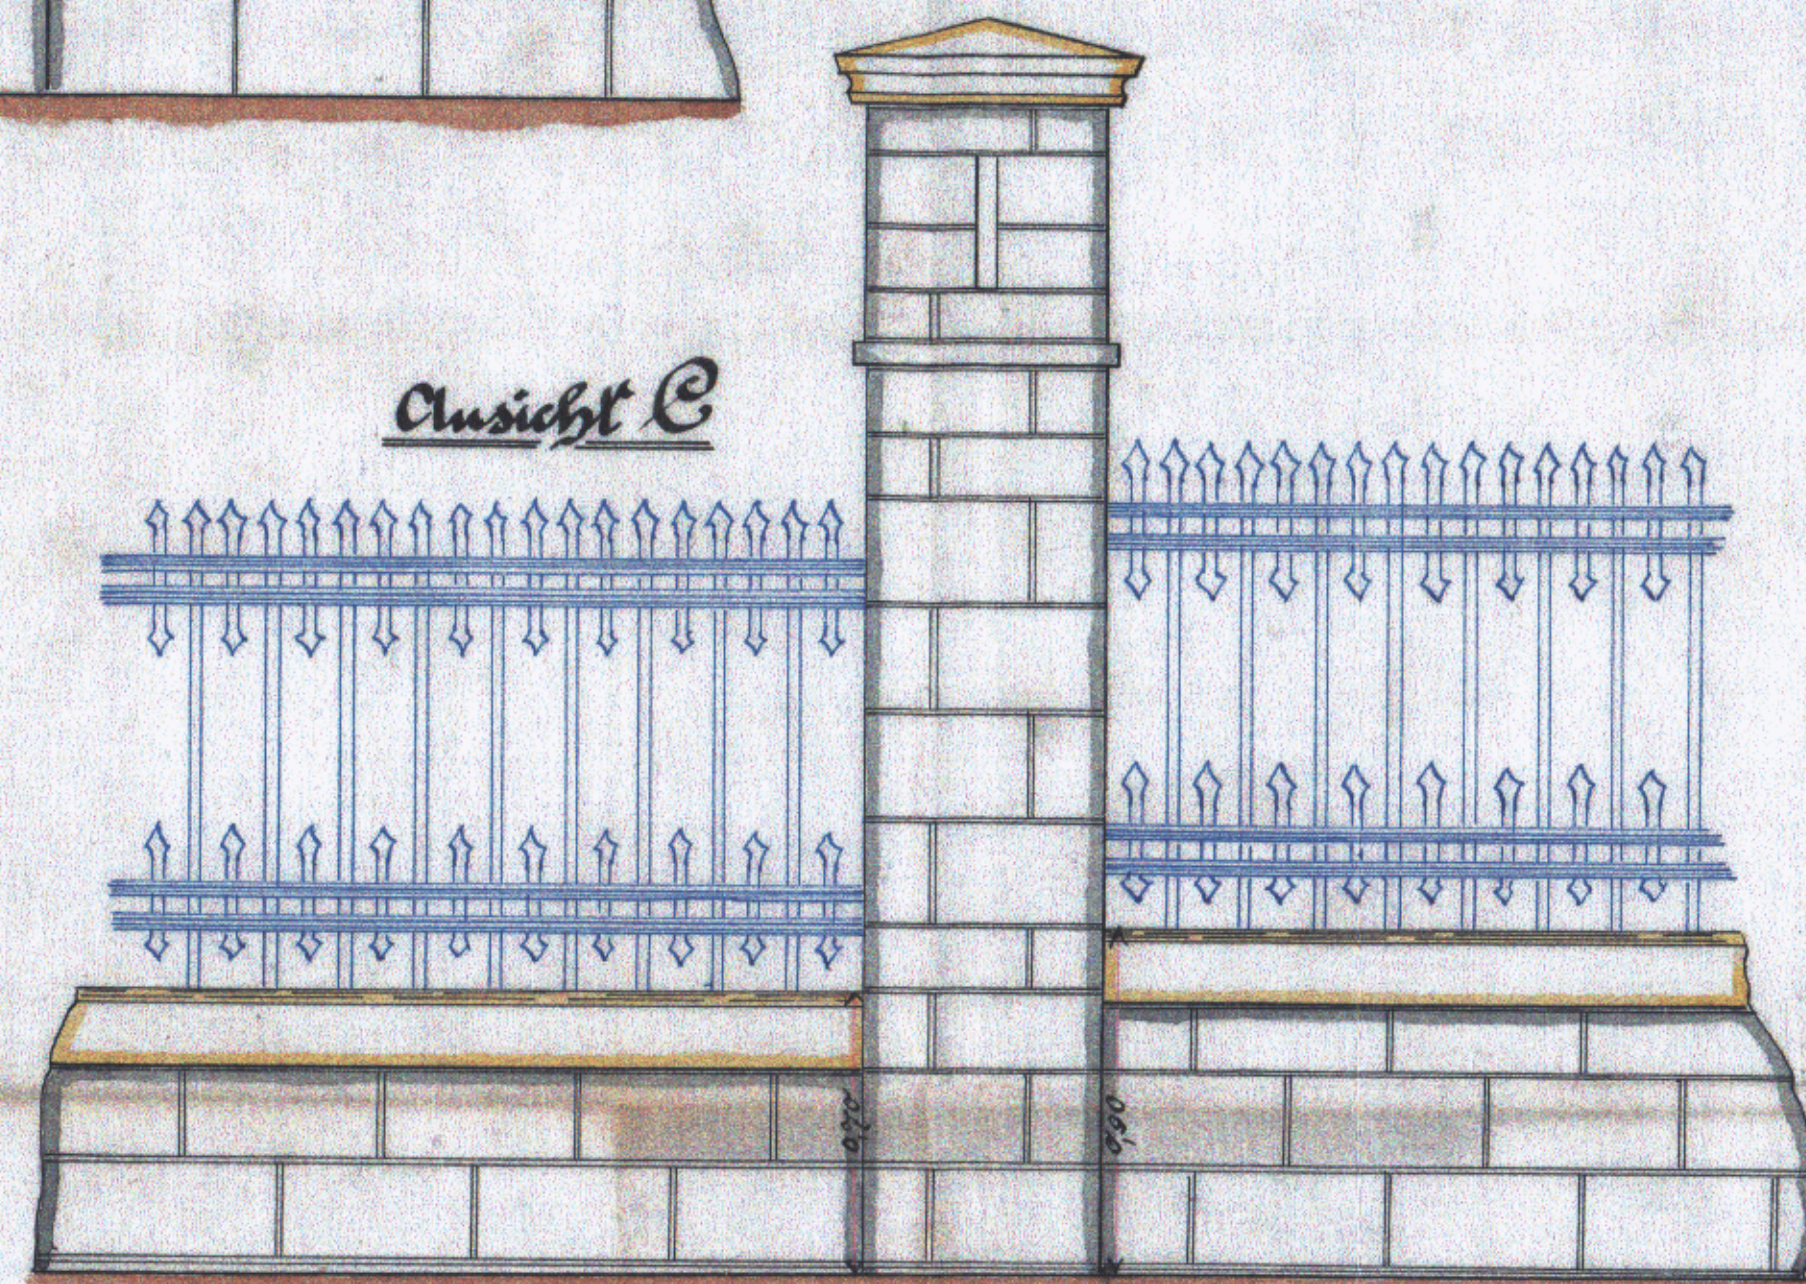

*Einzel geipfene 0.75 m hoch*

*Geprüft.  
B. am 28.2.06.  
J. v.  
Langheim*

*Bielefeld, den 15. Februar 1906.*

*Ravensberger - Spinnerei*

*H. Hartmann*

*H. Kammann*

*Langheim*

*C. 1127*