


AG Listen-Nr. 16

Anlage:	Nohlstraße
Adresse:	33739 Nohlstraße gegenüb. H.-Nr. 5
Flächengröße in m ² :	1.838
Anzahl Pächter:	9
Iststand zum 01.04.2017:	Schulerweiterungsfläche; unverändert Grabeland

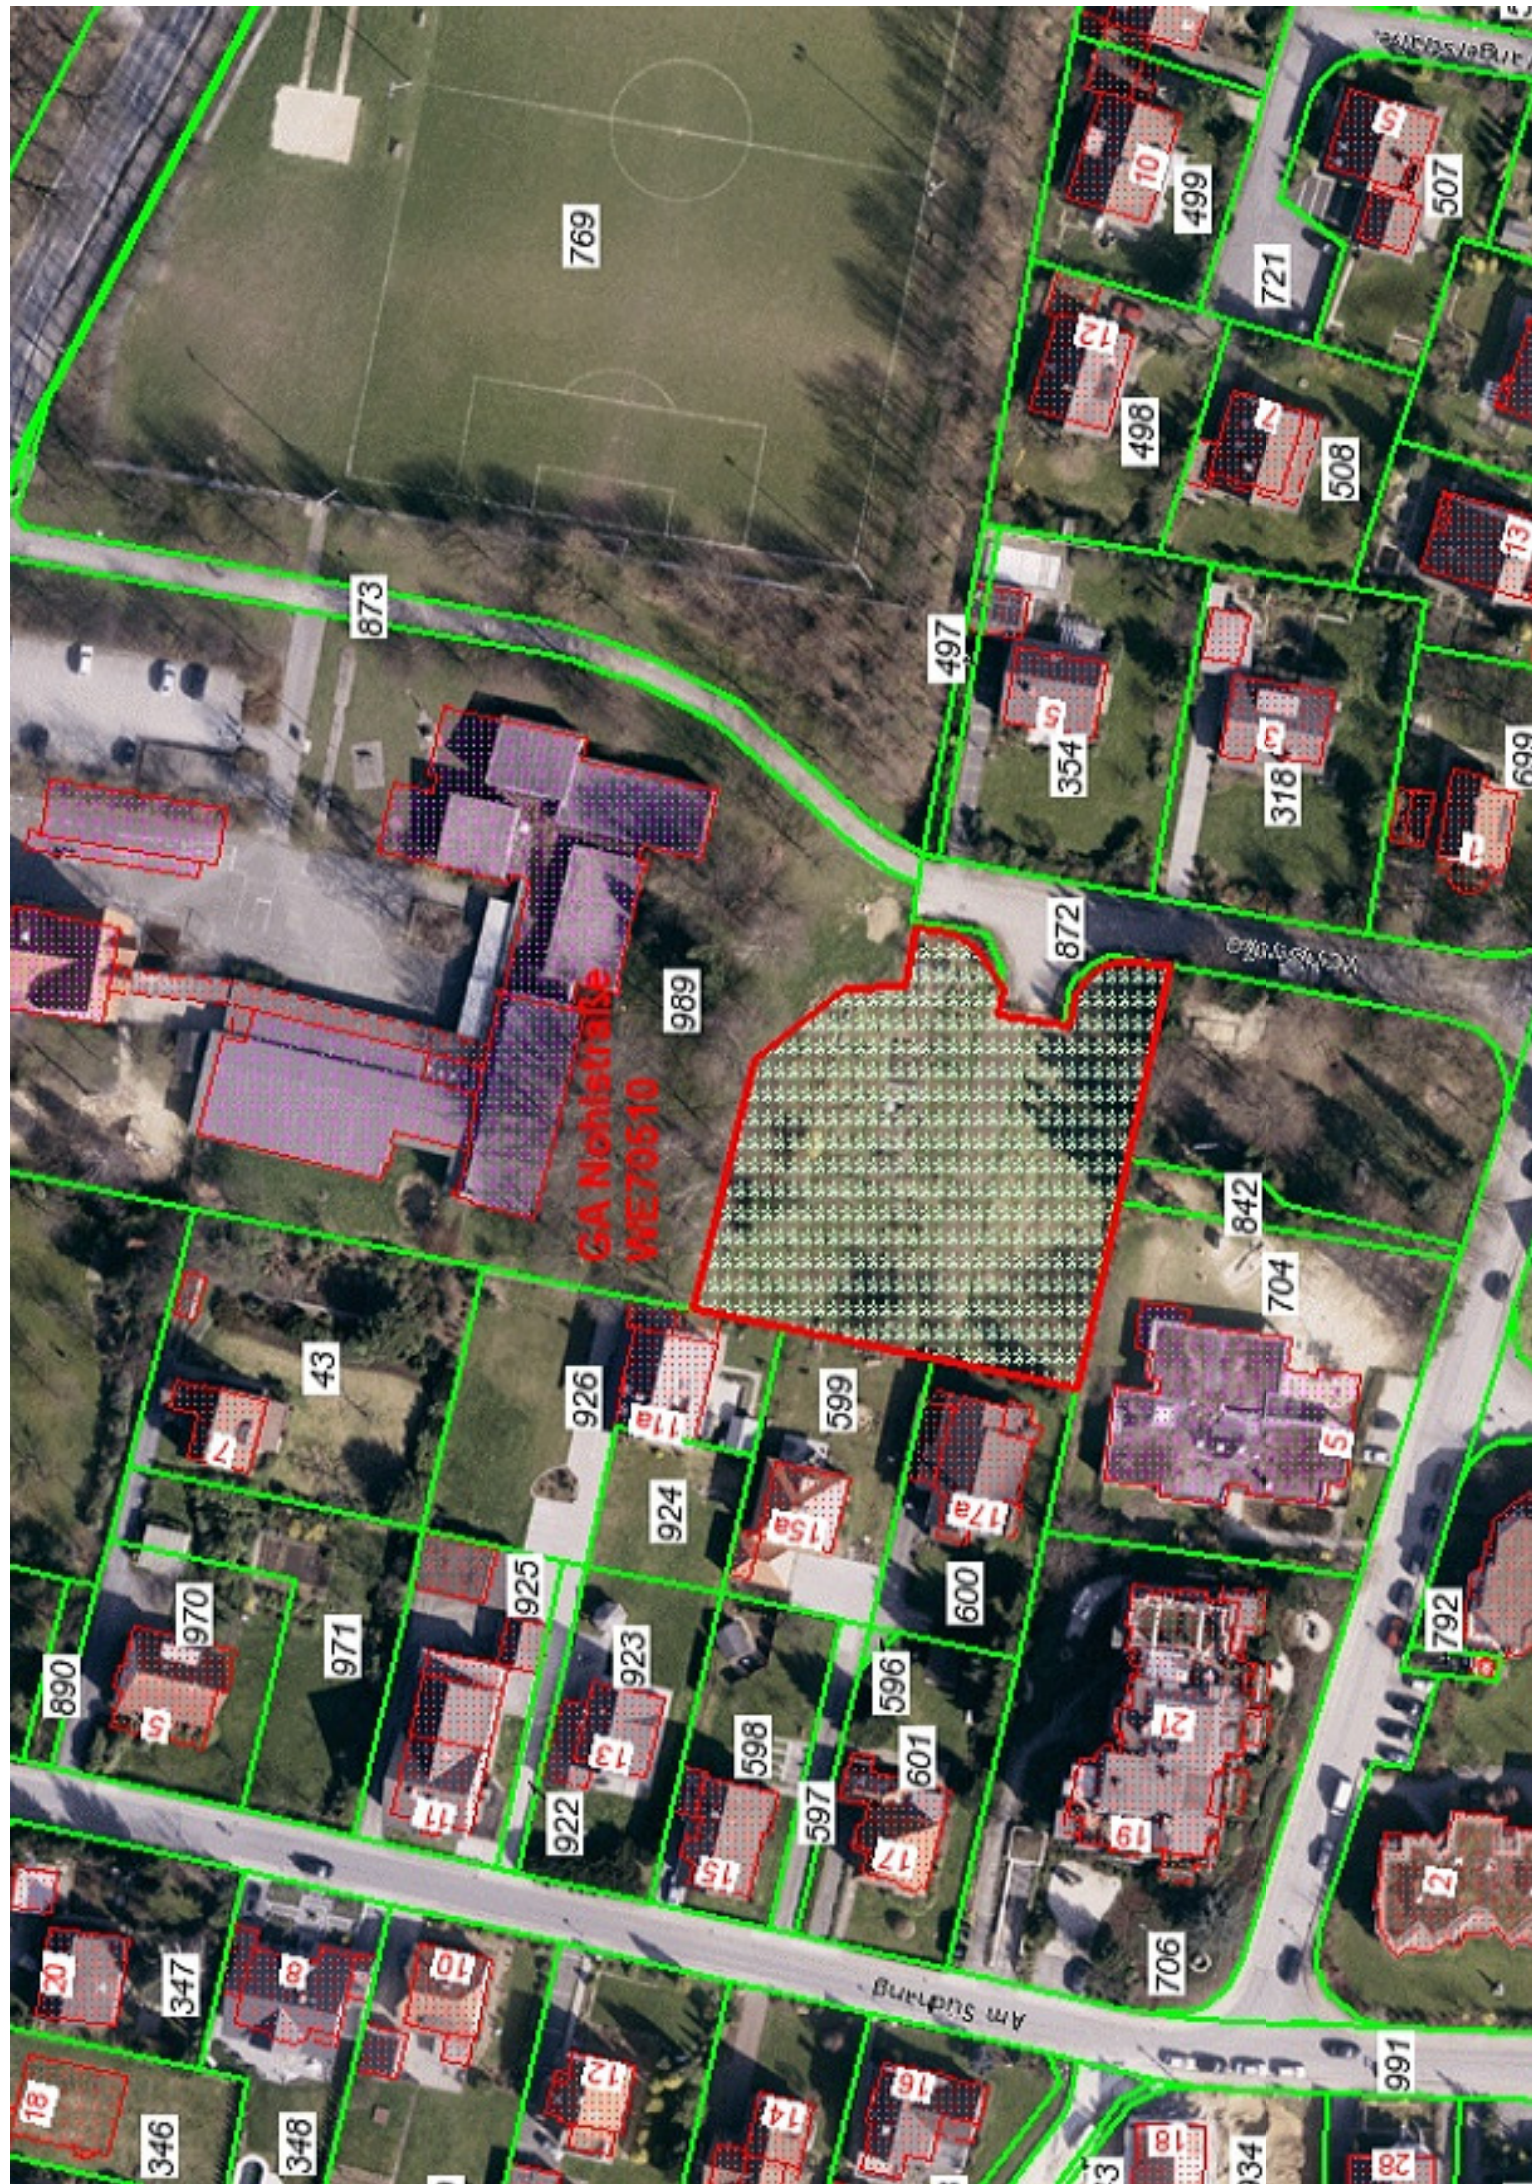

GA Nohlstraße
WE70510

Am Südring



Sachdatenauskunft - Interne...

Grabeland

ID:	WE70510
Bezeichnung:	Grabeland Nohlstraße

AG Listen-Nr. 74

Anlage: Grabeland Zur Bülte mit Teich

Adresse: 33739 Bielefeld, Zur Bülte

Flächengröße in m²:


250

Anzahl Pächter:

1

Iststand zum 01.04.2017:


weiterhin Grabeland

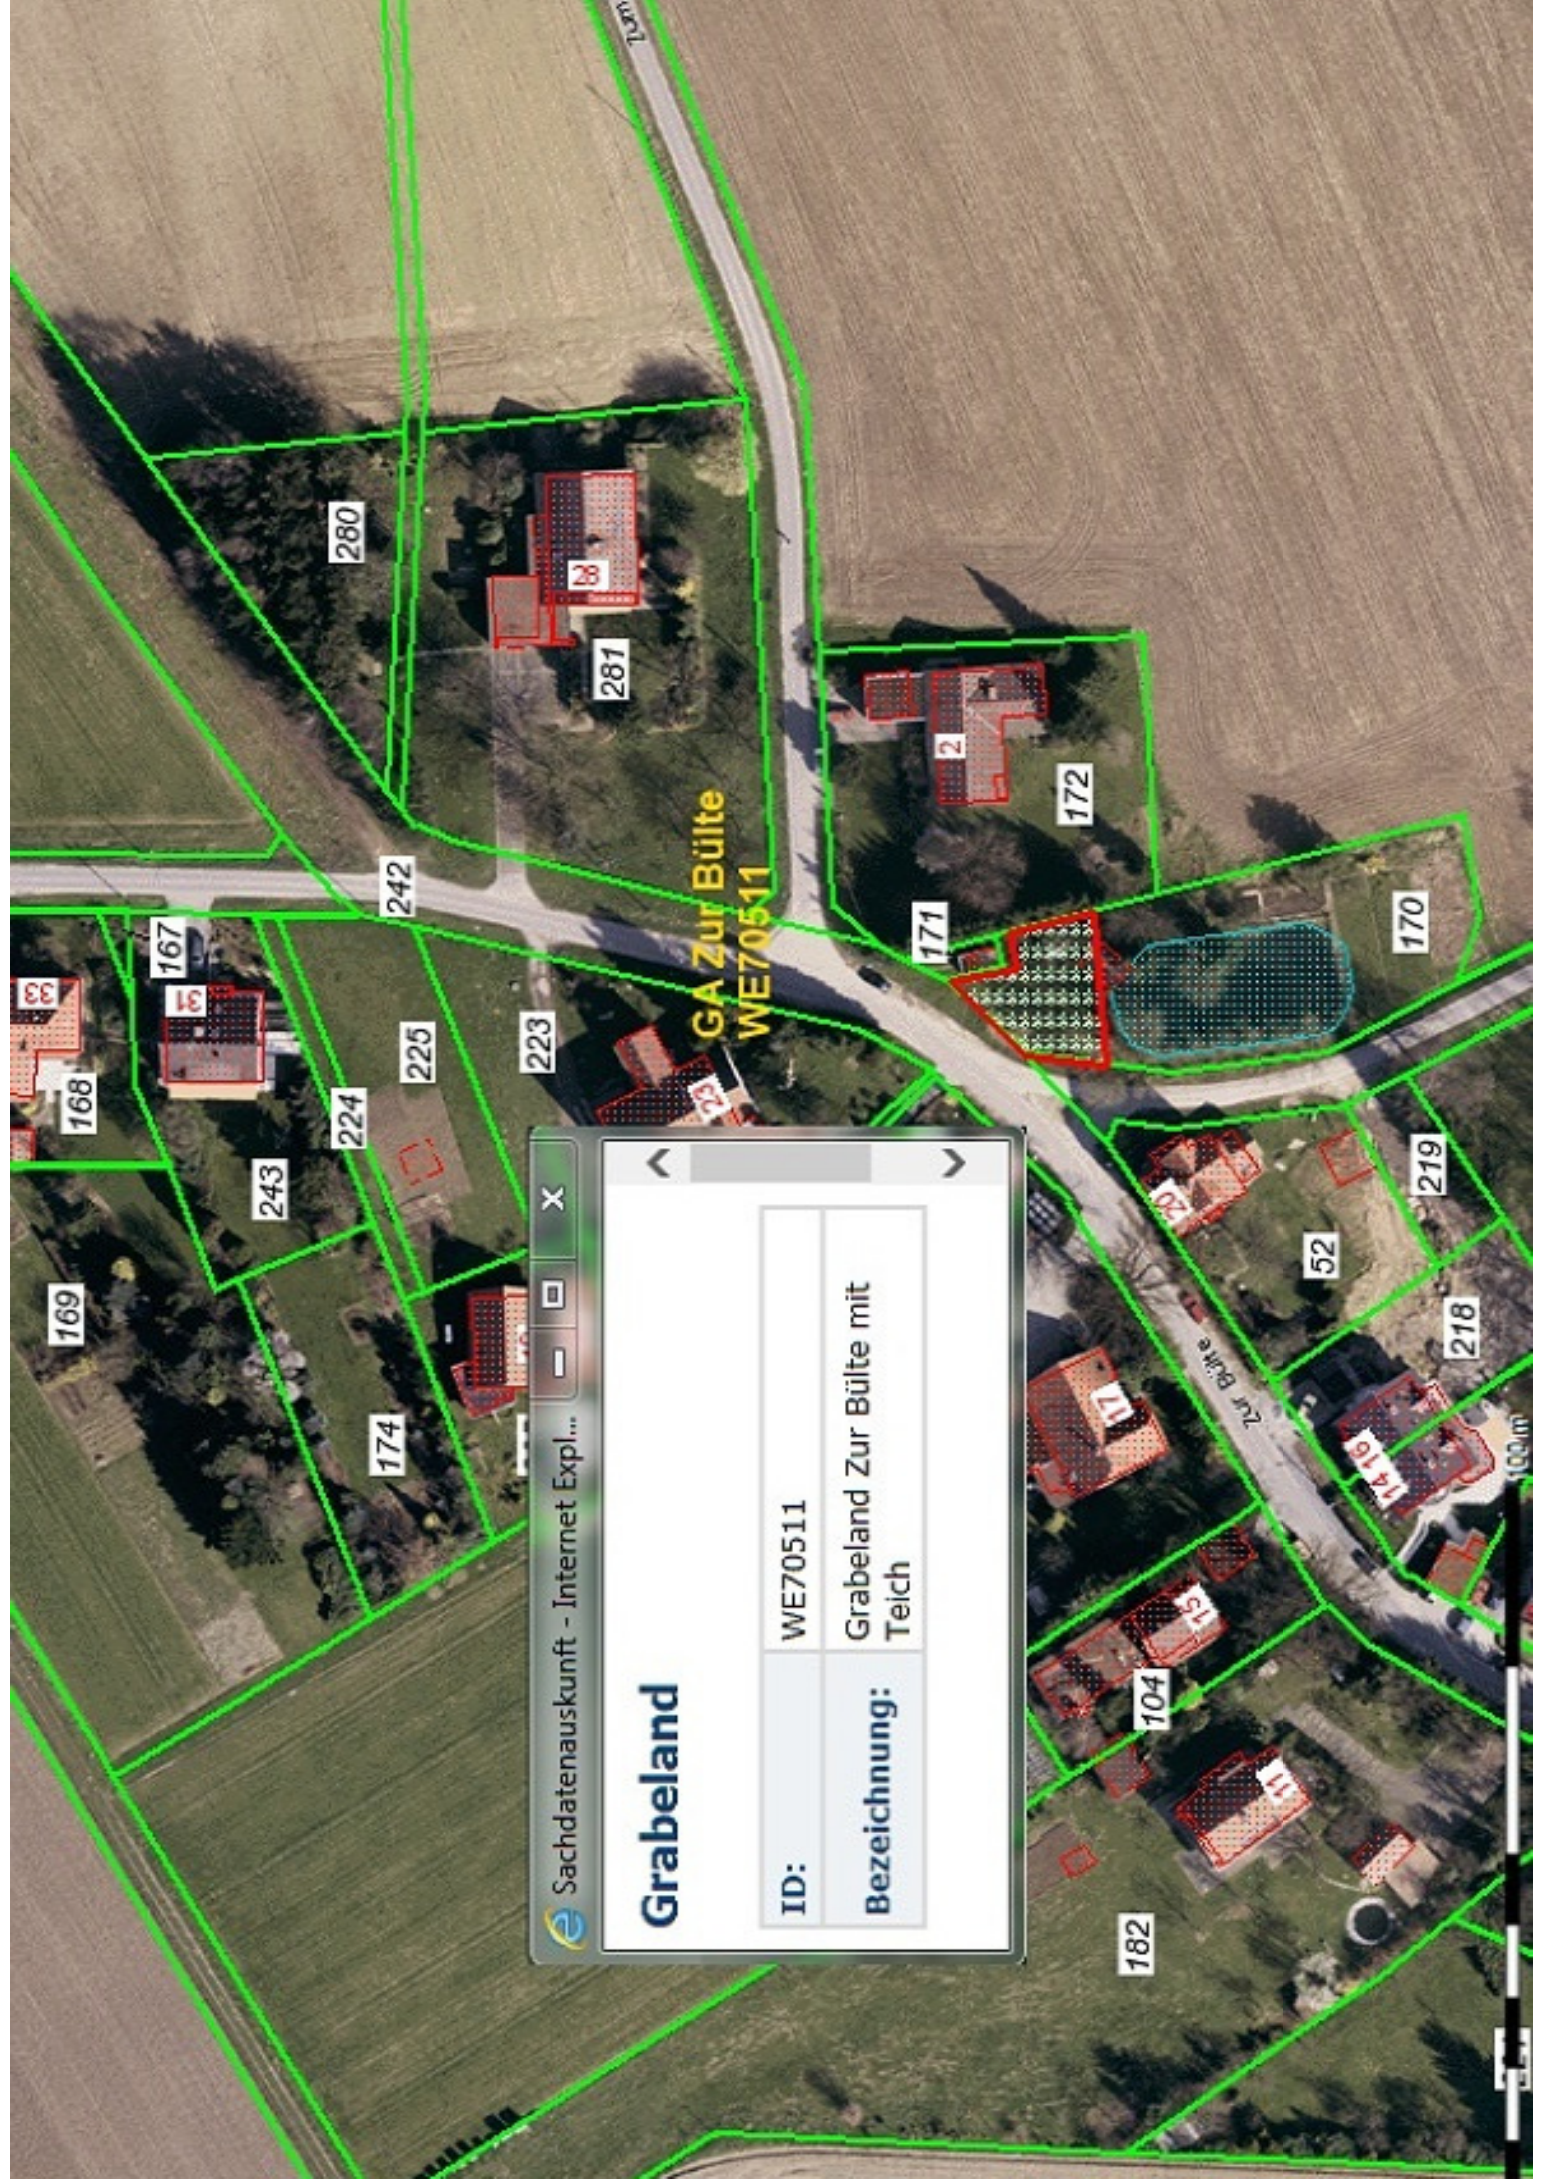

 Sachdatenauskunft - Internet Expl... X

Grabeland

ID:	WE70511
Bezeichnung:	Grabeland Zur Bülte mit Teich

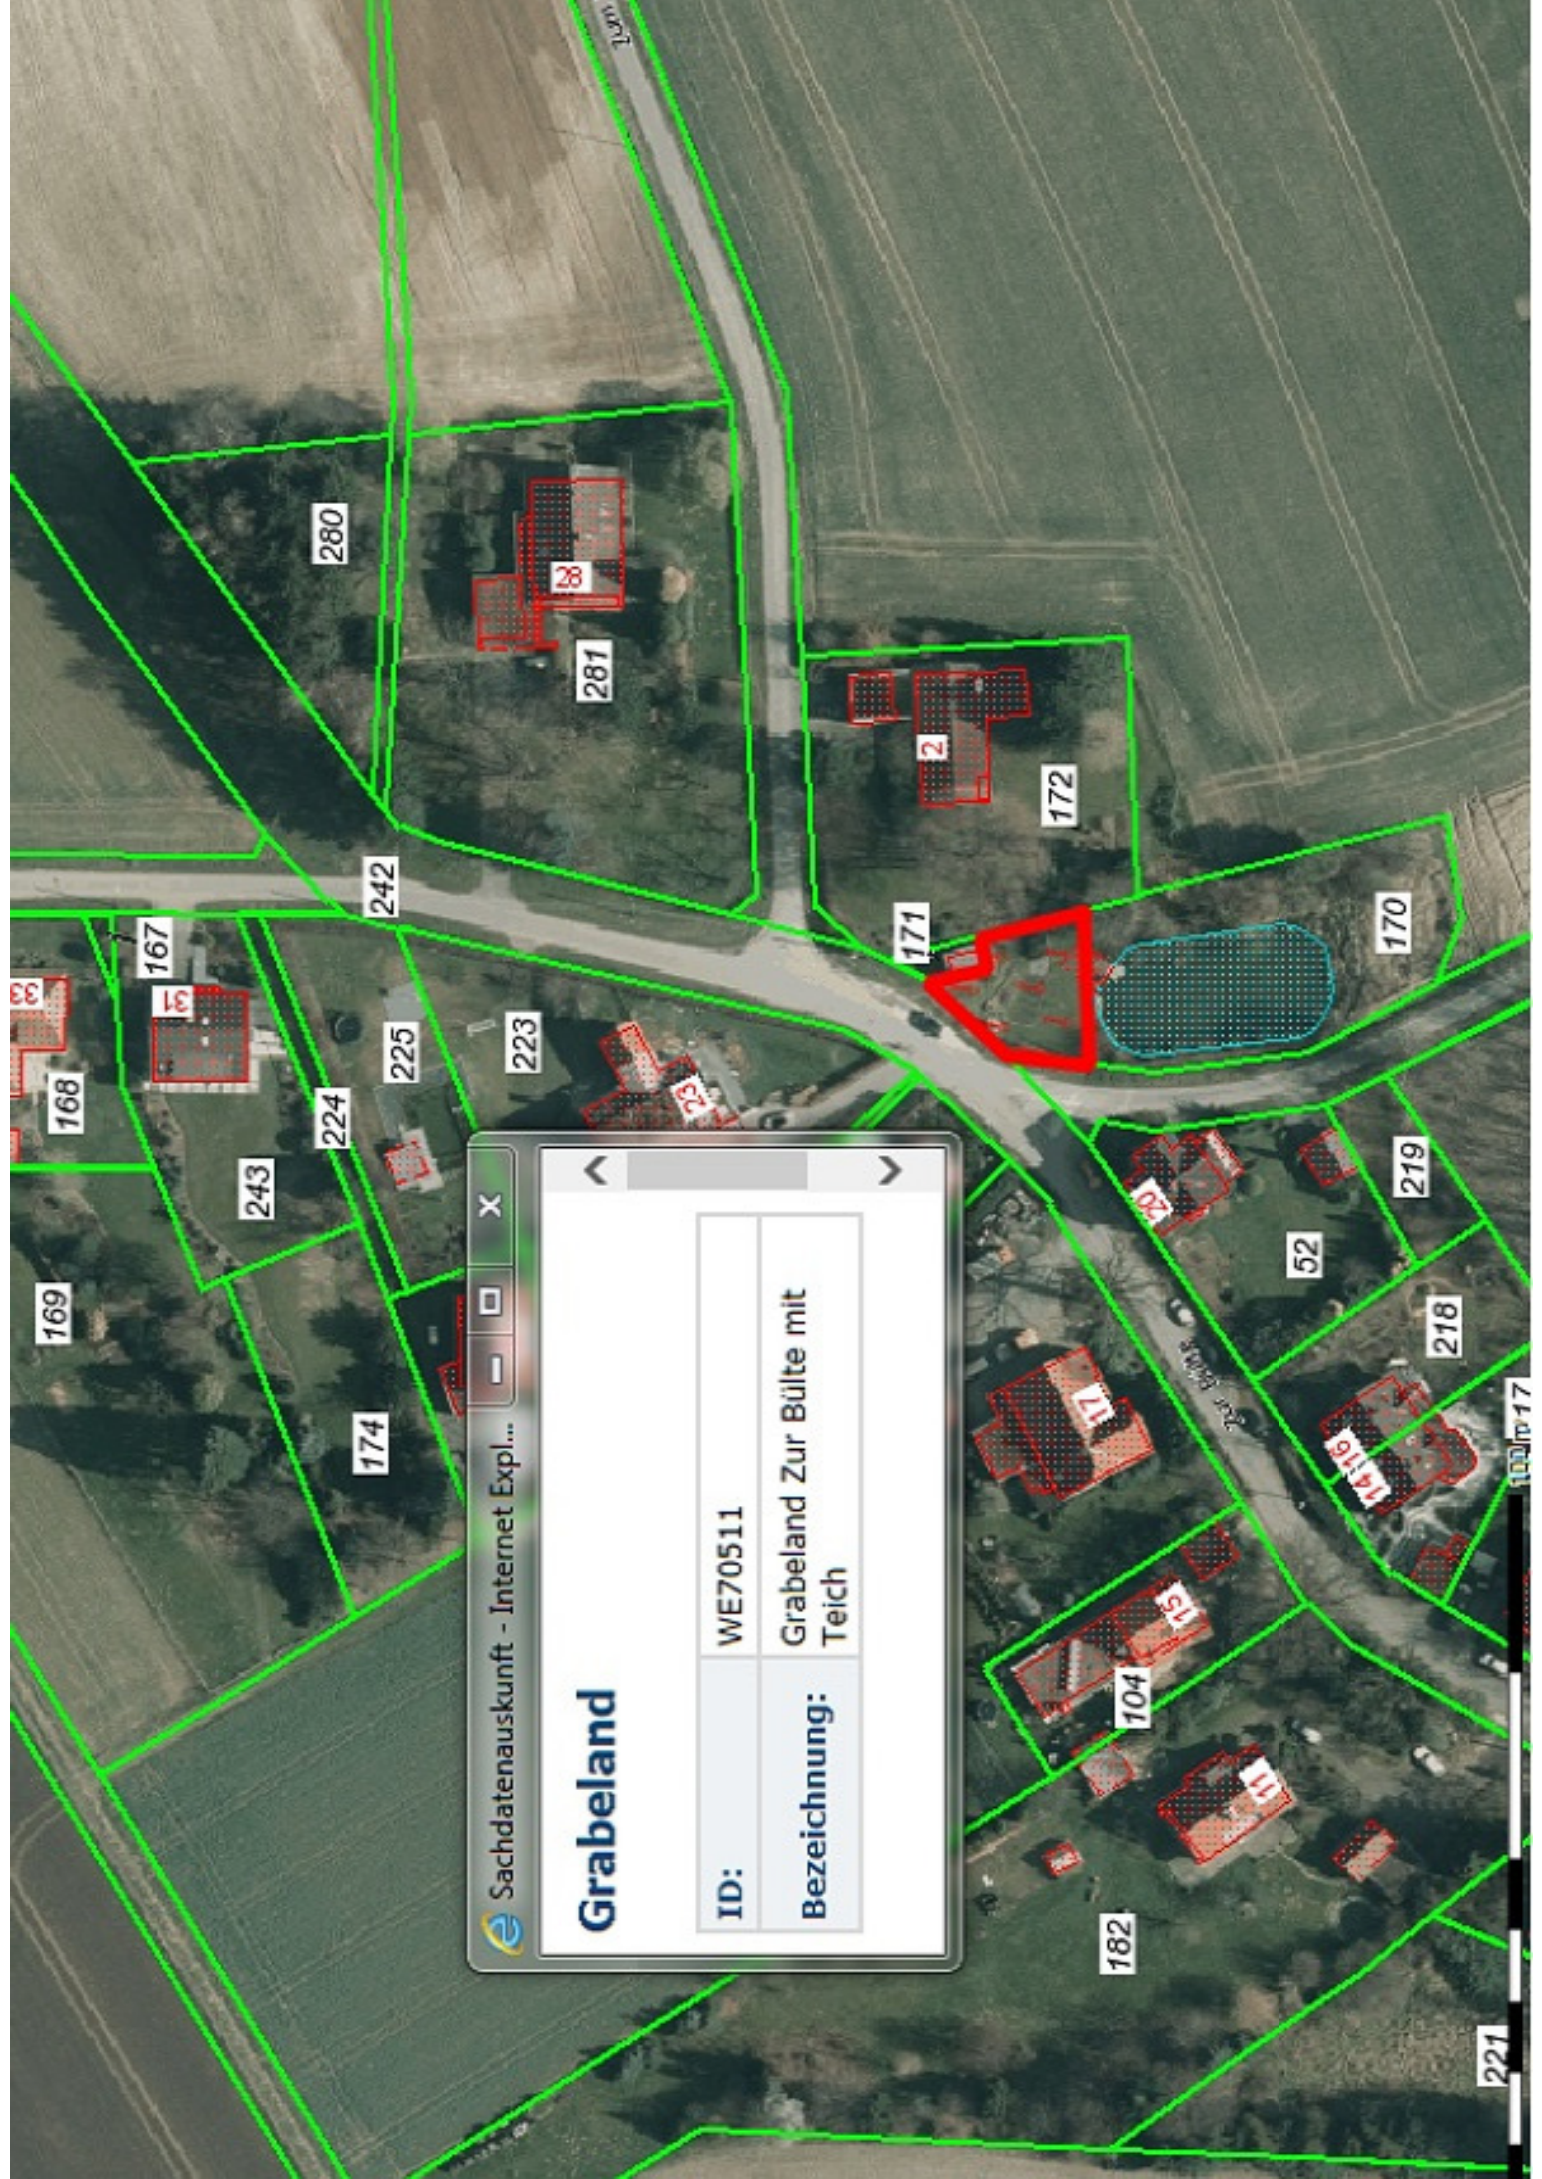

Sachdatenauskunft - Internet Expl...

Grabeland

ID:	WE70511
Bezeichnung:	Grabeland Zur Bütle mit Teich