


# Maßnahmenübersicht Integriertes städtebauliches Entwicklungskonzept „Nördlicher Innenstadttrand“ Bielefeld

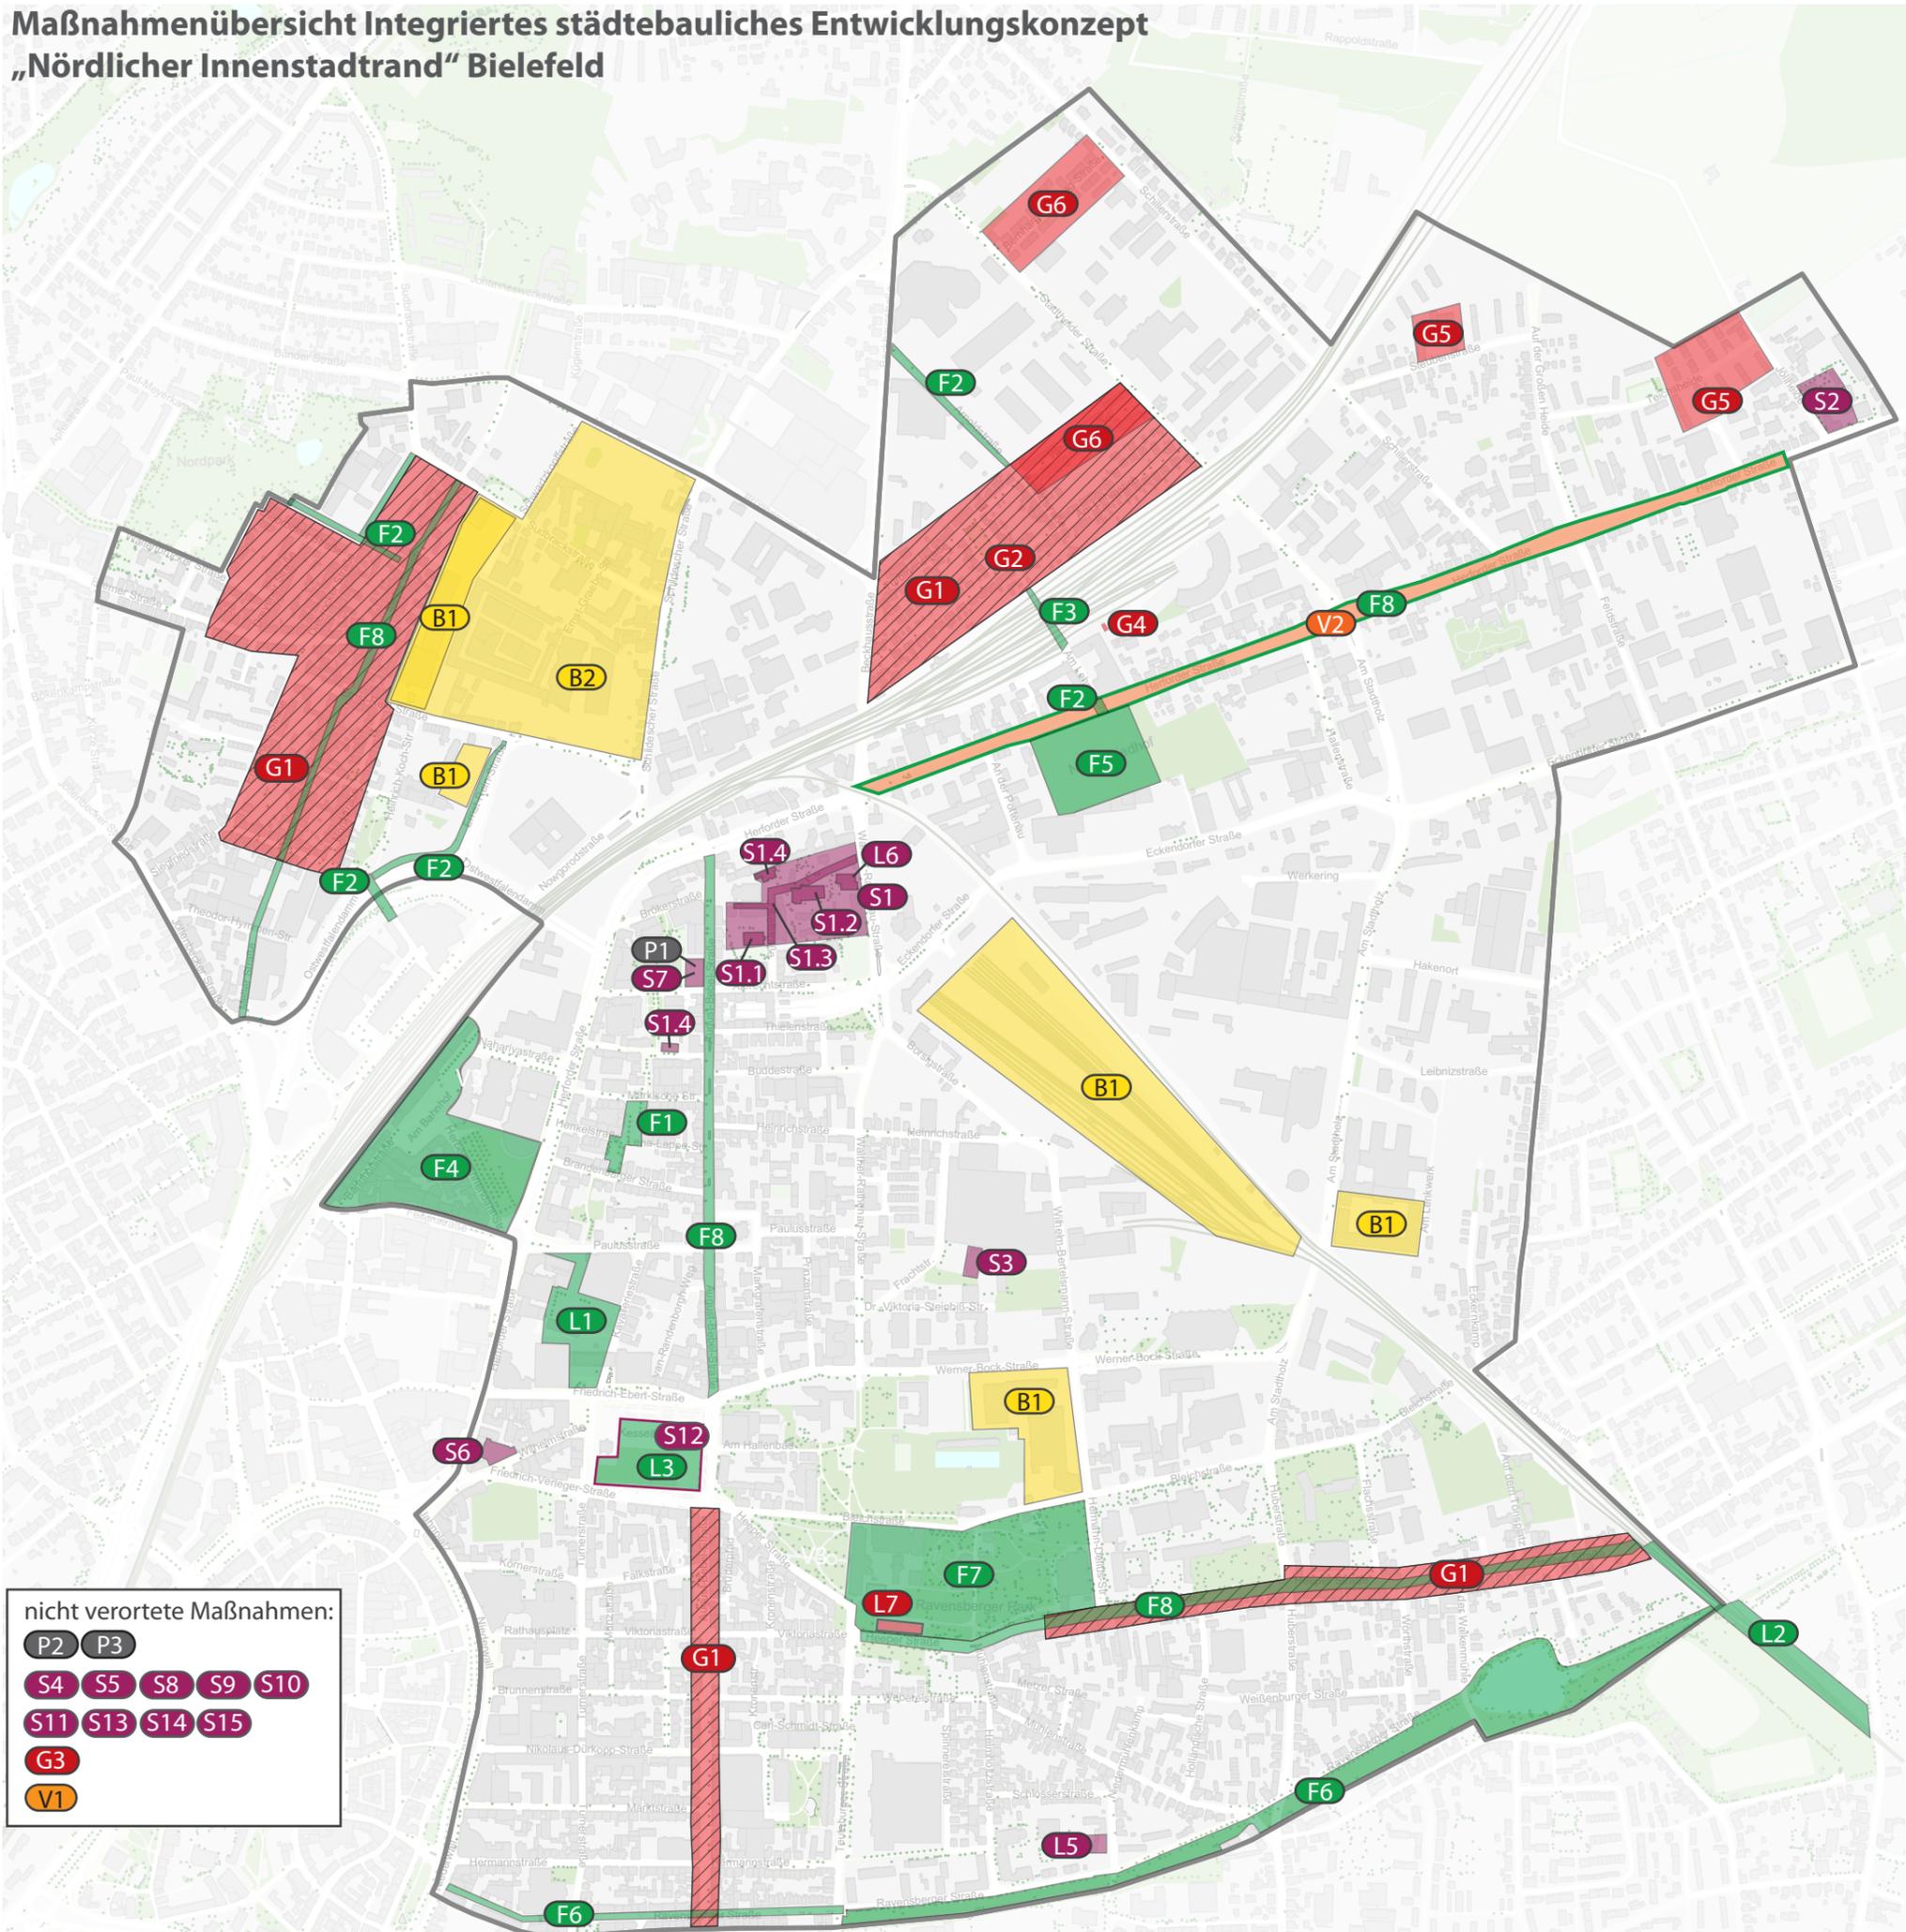

## Legende

- Projektbegleitende Maßnahmen**
- P1/ L4 Fortführung Quartiersbetreuung Ostmannturnviertel
- P2 Quartiersbetreuung Herforder Straße/ Siedlung am Lehmstich/ Quartier Meller Straße/ Kamphofviertel
- P3 Begleitende Öffentlichkeits- und Netzwerkarbeit
  
- Maßnahmen im Bereich Bildung, Soziales und Kultur**
- S1 Bildungslandschaft Ostmannturnviertel
- S1.1 Hellingskampfschule - Standort Josefstraße: Ökologische Aufwertung des Schulhofs sowie Öffnung ins Quartier
- S1.2 Luisenschule II - Räumliche Anpassung an das Quartierskonzept „Bildungslandschaft“
- S1.3 Aufwertung der öffentlichen Räume
- S1.4 Weiterentwicklung der Tageseinrichtungen für Kinder
- S2 Hellingskampfschule - Hauptstandort Herforder Straße: Erneuerung mit integrierter Stadteinrichtung
- S3 Quartierssetage 3 (im Weiterbildungskolleg der Stadt Bielefeld)
- S4 Bildungsbrücken
- S5 Fortführung und Ausweitung „Projekt Stadtteilmütter“
- S6 Haus der Wissenschaft
- S7 Betrieb eines Kulturcafés - „Culture Stew“
- S8 Quartier als Beschäftigungsraum
- S9 Berufliche Integration von Jugendlichen im nördlichen Innenstadttrand
- S10 Verfügungsfonds
- S11 Bewerber Café
- S12 Information und Beratung für Nutzer des Kesselbrink
- S13 Integration durch Sport (OpenSunday)
- S14 Künste im interkulturellen Dialog
- S15 Kultur & Alter
- L5 Sanierung Jugendzentrum Kamp
- L6 Neubau Sporthalle Luisenschule II
  
- Aufwertung des öffentlichen Raums, Qualifizierung und Vernetzung von Grün- und Wasserflächen**
- F1 Aufwertung und Neugestaltung Nelson-Mandela-Platz
- F2 Schaffung, Qualifizierung und Aufwertung von Quartierswegen
- F3 Sanierung und Neugestaltung der Unterführung am Lehmstich
- F4 Machbarkeitsstudie zur gestalterischen und funktionalen Aufwertung des Bahnhofsumfelds
- F5 Öffnung und Umgestaltung des Nicolaifriedhofs
- F6 Gestalterische und ökologische Revitalisierung des Luttergrünzuges
- F7 Entwicklungsstudie zur Neugestaltung des Ravensberger Parks
- F8 Klimatische Anpassung der Stadträume
- L1 Quartiersaufwertung Neumarkt
- L2 Fortführung des Grünen Bandes
- L3 Gestalterische Aufwertung Kesselbrink
  
- Aufwertung und Qualifizierung des Gebäudebestandes**
- G1 Fassadenprogramm
- G2 Quartiersarchitekt
- G3 Energetische Stadtsanierung
- G4 Sanierung und Neunutzung des Wasserturms
- G5 Wohnumfeldverbesserung im Bereich Teichsheide/ Steubenstraße
- G6 Wohnumfeldverbesserung im Bereich Wichernstraße und Bernhard-Mosberg-Straße
- L7 Energetische Sanierung Ordnungsamt
  
- Revitalisierung und Nachnutzung von Brachflächen/ untergenutzten Bereichen**
- B1 Entwicklung von Nutzungsperspektiven für Brachflächen/ untergenutzte Bereiche
- B2 Städtebauliche Entwicklungsskizze Urbanes Gebiet für den Bereich Ernst-Rein-Straße/ Schildescher Straße/ Mielestraße/ Meller Straße
  
- Verbesserung der Verkehrssituation**
- V1 Themenroute für Rad- und Fußverkehr zur Gewerbe-/ Industriegeschichte
- V2 Ideenwettbewerb gestalterische Aufwertung der Herforder Straße

nicht verortete Maßnahmen:

- P2  P3
- S4  S5  S8  S9  S10
- S11  S13  S14  S15
- G3
- V1