


Y 3469773.045
X 5761309.712

Y 3469818.045
X 5761309.712

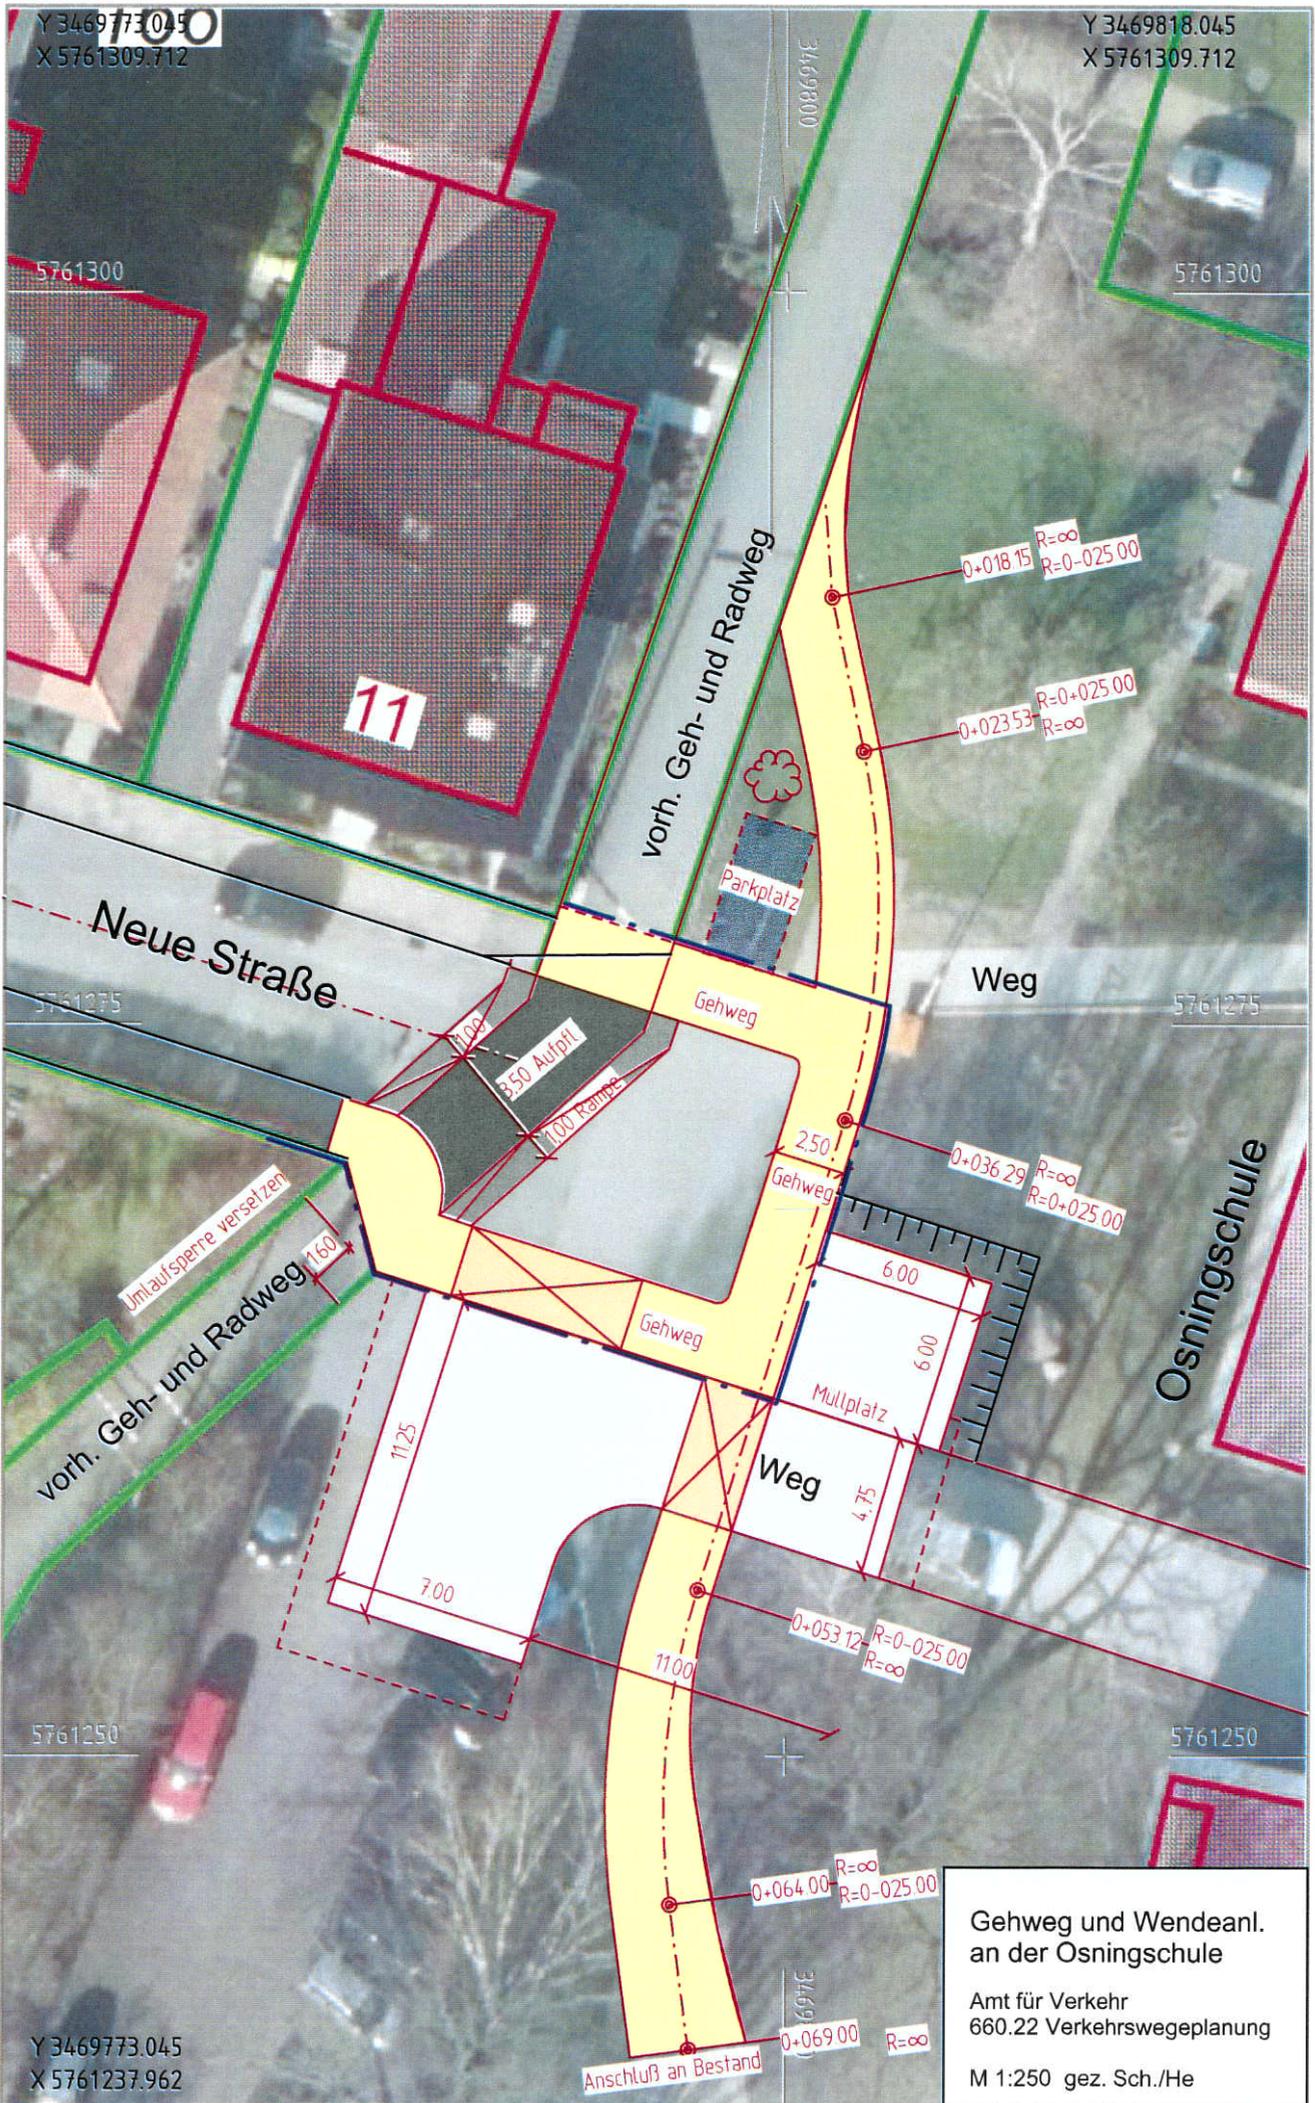

Y 3469773.045
X 5761237.962

Gehweg und Wendeanl. an der Osningschule

Amt für Verkehr
660.22 Verkehrswegeplanung

M 1:250 gez. Sch./He

Anschluß an Bestand