



Bestand: Höhe Hausnummer 229

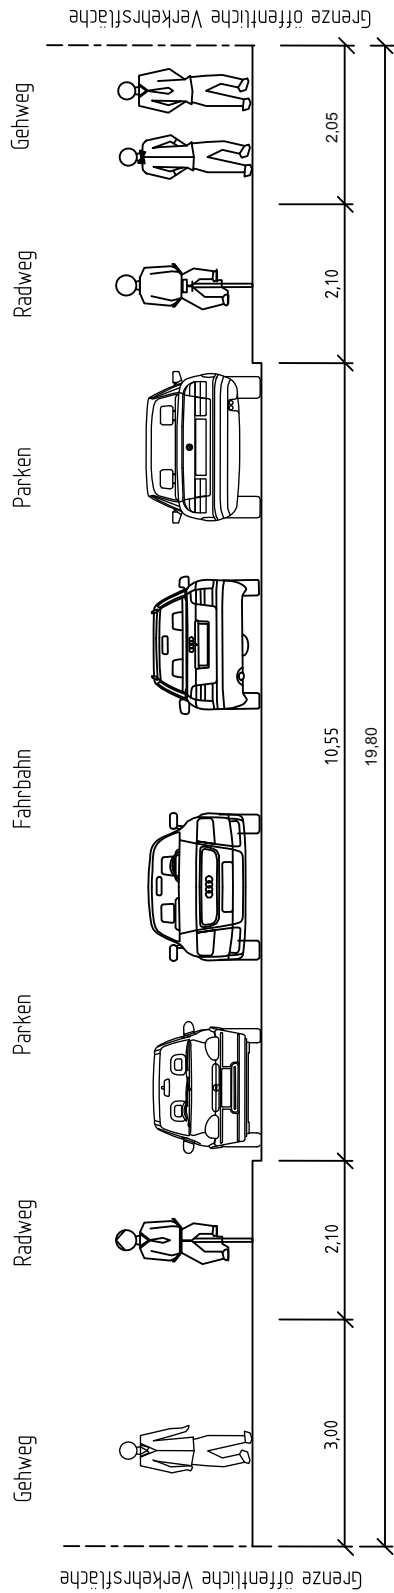

Planung: Höhe Hausnummer 229

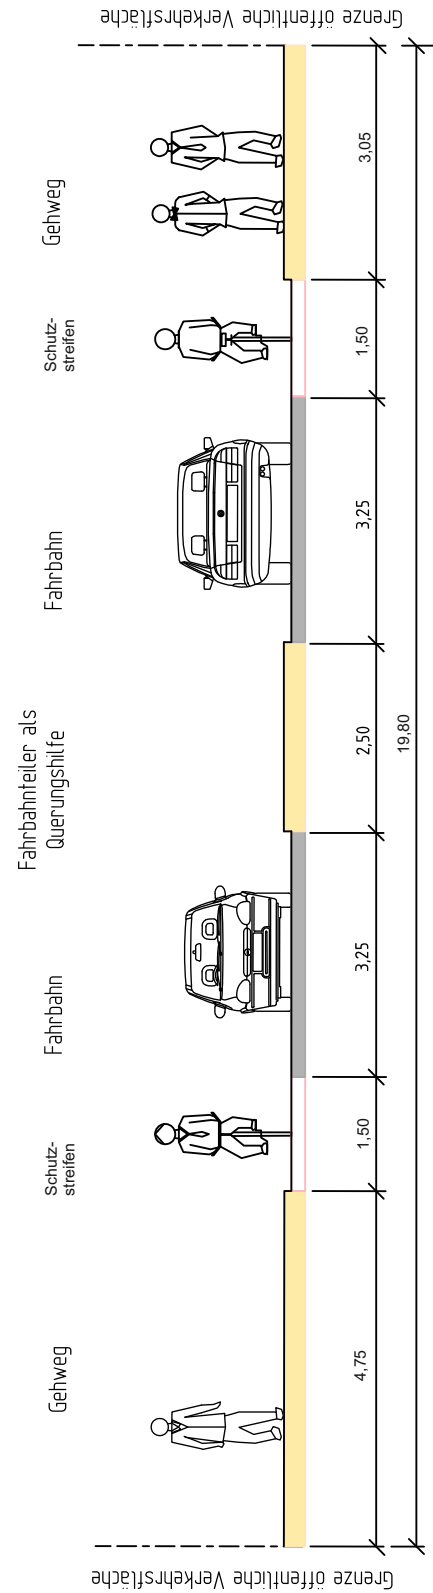

Hepper Straße
Querschnitte

Anlage 3
zur Drs. Nr. 5182

M 1:100

Amt für Verkehr -660.22- Verkehrswegeplanung, 04.2017