

# Heeper Straße

Leitungs- und Kanalbestand  
Stadtbahnplanung

217


218

Vorgarten

5,05

9,64

5,76

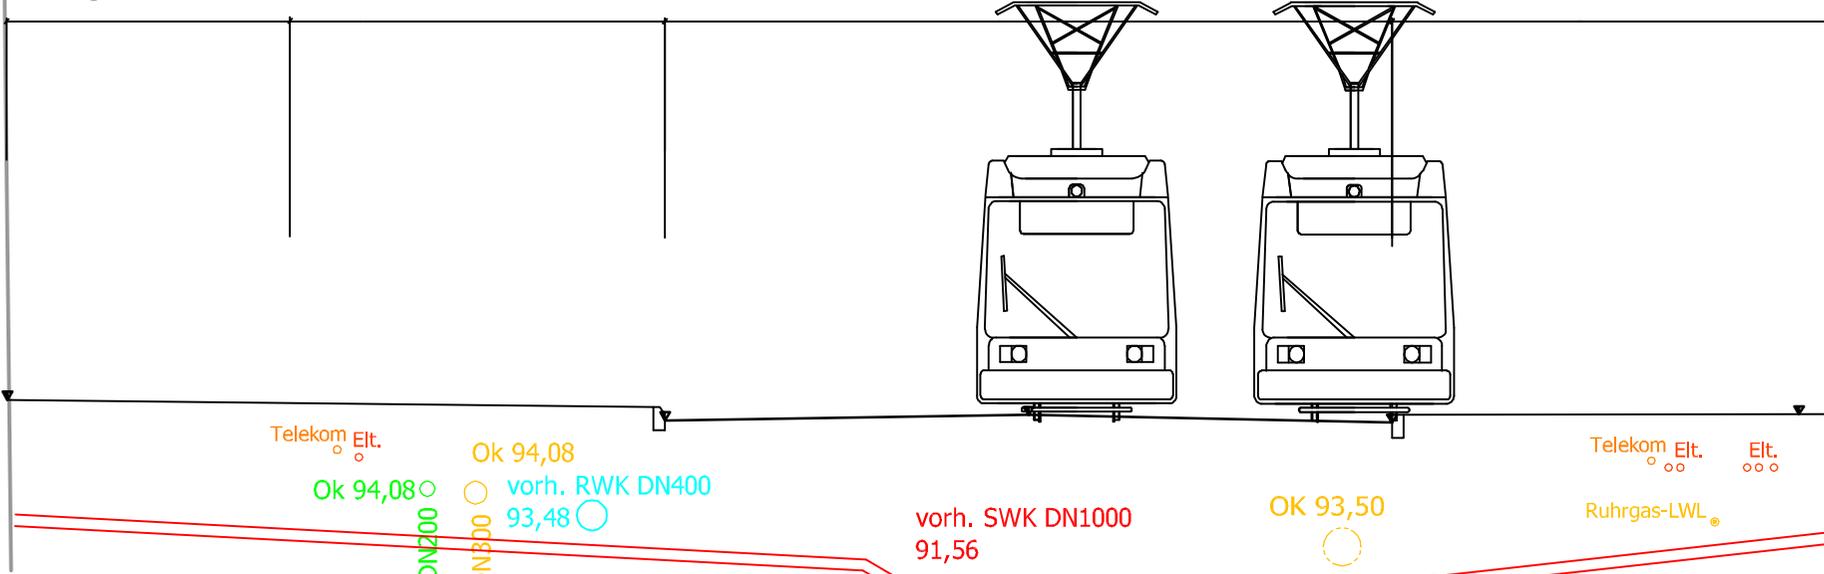

Telekom Eit.

Ok 94,08

Wasser DN200

Ok 94,08  
Gas DN300

vorh. RWK DN400  
93,48

vorh. RWK DN450  
92,34

verdämmter SWK  
DN 1000

vorh. SWK DN1000  
91,56

OK 93,50

Ruhrgas-DN500

Telekom Eit.

Eit.

Ruhrgas-LWL

Anlage 5

zur Drs. Nr. 5182

M 1:100