



Grundriss
M 1 : 50

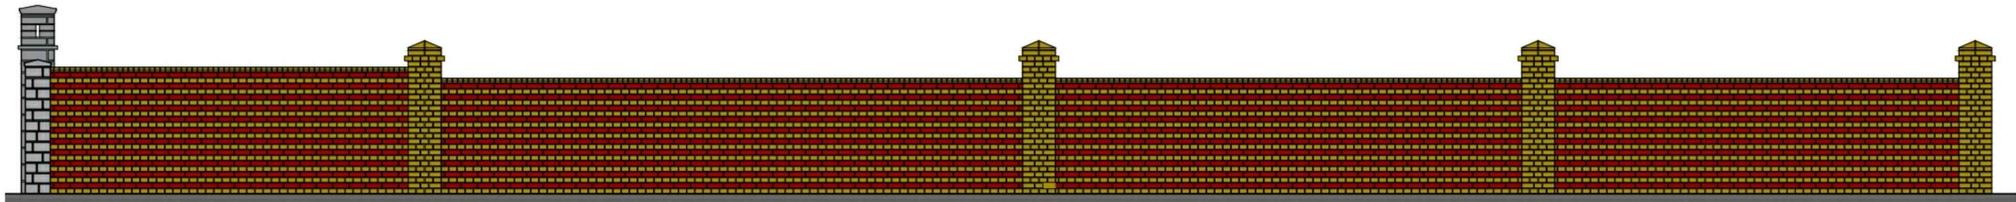

Ansicht Garten
M 1 : 50

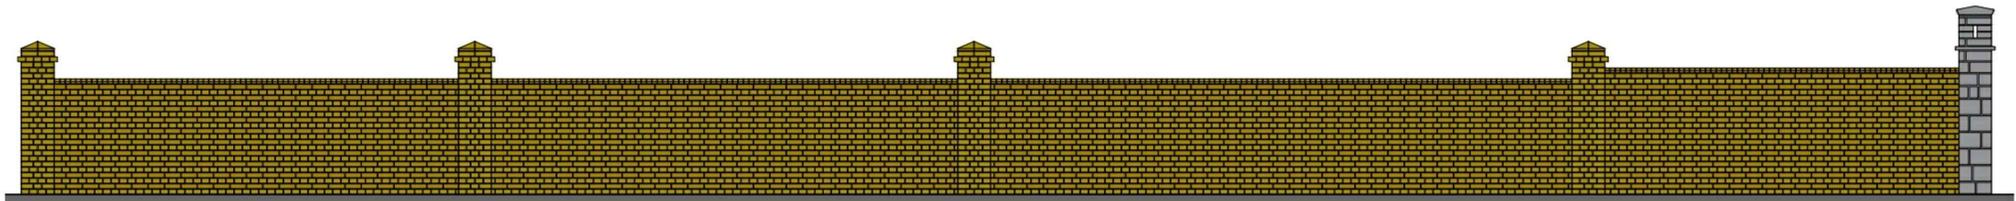

Ansicht Zufahrt
M 1 : 50

Bielefeld IMMOBILIENSERVICEBETRIEB

SANIERUNG GARTENMAUER

MUSEUM STIFTUNG HÜLSMANN

RAVENSBERGER PARK 3, 33607 BIELEFELD

ENTWURF: GRUNDRISS, ANSICHTEN

(OHNE MAßSTAB)

ANLAGE 4
06.12.2017