



Neuensberger Spinnerei, Bielefeld, Feb. 1906.

Zeichnung für die Herstellung einer Einfriedigungsmauer mit Stachel.

Maßstab 1:20.


Blatt 2.

Schnitt A-B.

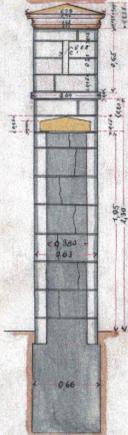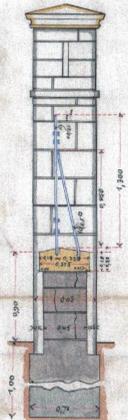


Schnitt C-D.


Ansicht D.

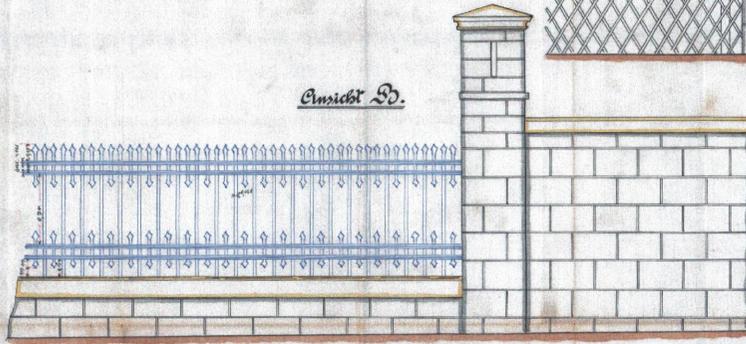

Ansicht A.

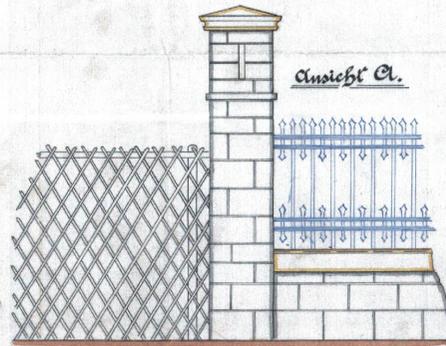


Ansicht B.

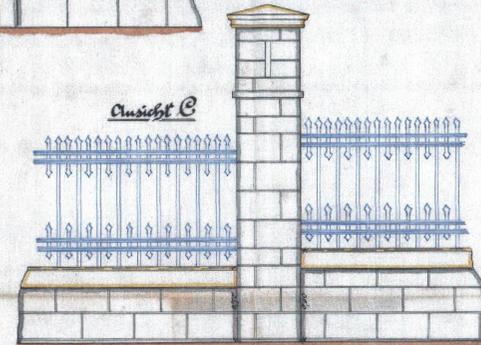

Detail f. Pfeiler 1/25 Maßstab

Ansicht des Portales.

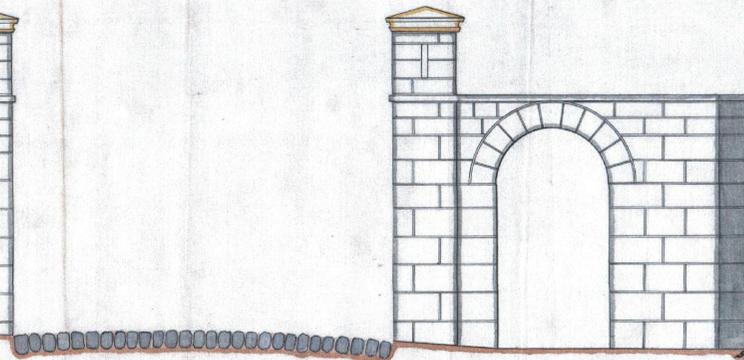

*Gezeichnet
B. von 28.2.06
Z. 10.*



Bielefeld IMMOBILIENSERVICEBETRIEB

WIEDERAUFBAU UMFASSUNGSMAUER

MUSEUM WEIßE VILLA

BLEICHSTRASSE 6, 33607 BIELEFELD

SCHNITT, ANSICHTEN 1906

(OHNE MAßSTAB)

ANLAGE 10
06.12.2017