



BEBAUUNGSPLAN NR. II/1/33.00
"STUDIERENDENWOHNEN WESTLICH DER
WERTHERSTRASSE 144", 1. ÄNDERUNG

GESTALTUNGSPLAN **M. 1:500**

VERFAHRENSSTAND: **DATUM:**

AUFSTELLUNGSBESCHLUSS
FRÜHZEITIGE ÖFFENTLICHKEITS BETEILIGUNG
ENTWURFSBESCHLUSS
ÖFFENTLICHE AUSLEGUNG
ERNEUTER ENTWURFSBESCHLUSS
ERNEUTE ÖFFENTLICHE AUSLEGUNG
SATZUNGSBESCHLUSS
RECHTSVERBINDLICHKEIT

PLANVERFASSEN:

BAUAMT BIELEFELD
600.42

PLANUNGSBÜRO TISCHMANN SCHROOTEN

BESTANDTEIL DES BEBAUUNGSPLANES:

- TEIL A
NUTZUNGSPLAN
ZEICHENERKLÄRUNG

DEM BEBAUUNGSPLAN BEIGEFÜGT SIND:



- BEGRÜNDUNG
- BESTANDSPLAN
- GESTALTUNGSPLAN

PLANGEBIET: NÖRDLICH DER WERTHERSTRASSE,
ÖSTLICH DER VOLTMANNSTRASSE

GEMARKUNG/ FLUR: GEMARKUNG BIELEFELD,
FLUR 40


KARTENGRUNDLAGE: LIEGENSCHAFTSKARTE, AUSZUG

MAßSTAB: 1:500

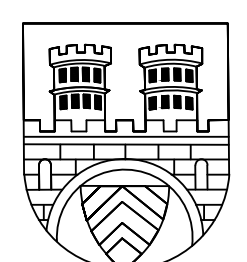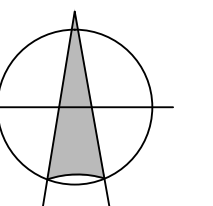

**STADT BIELEFELD
STADTBEZIRK SCHILDESCHE**

BEBAUUNGSPLAN NR. II/1/33.00
"STUDIERENDENWOHNEN WESTLICH DER
WERATHERSTRASSE 144", 1. ÄNDERUNG

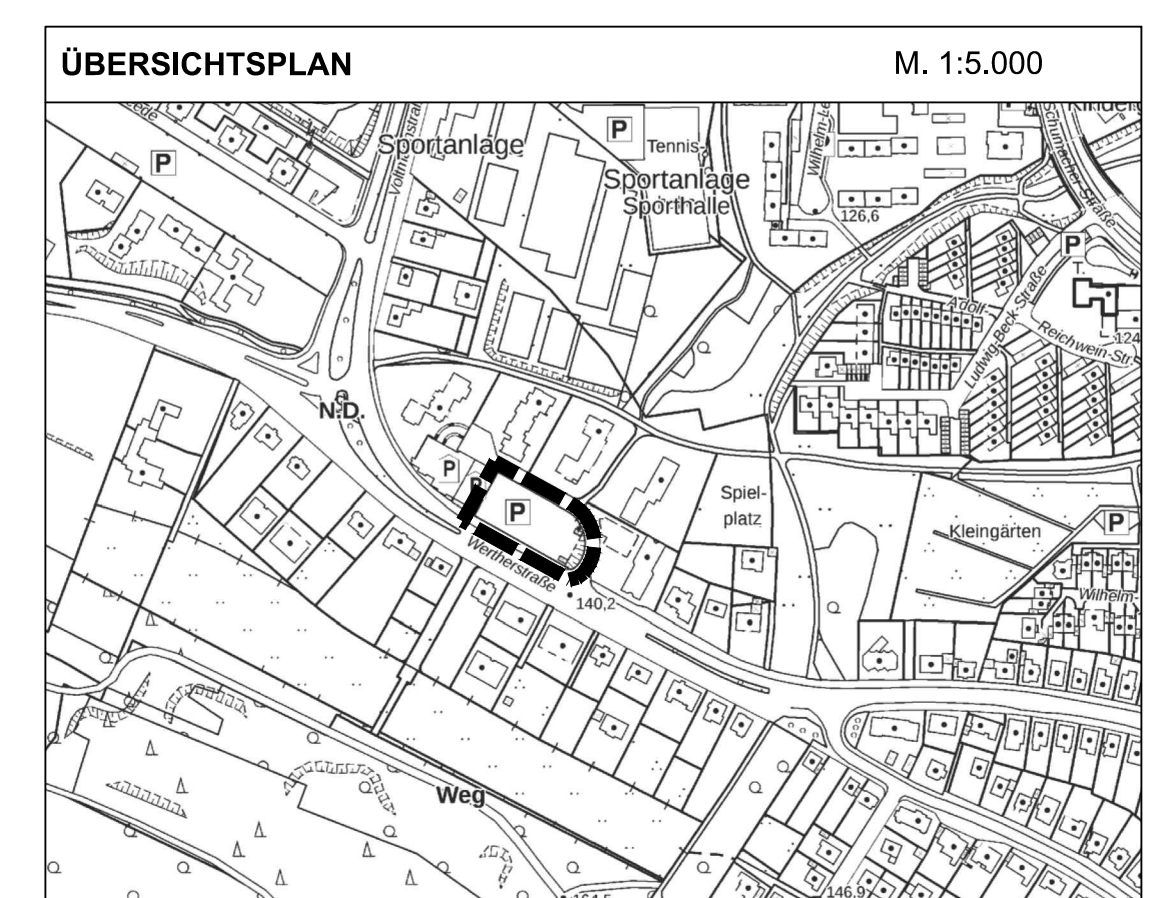ENTWURF

GESTALTUNGSPLAN M. 1:500